


**PLANTA**

**UBICACIÓN EN RECINTO**

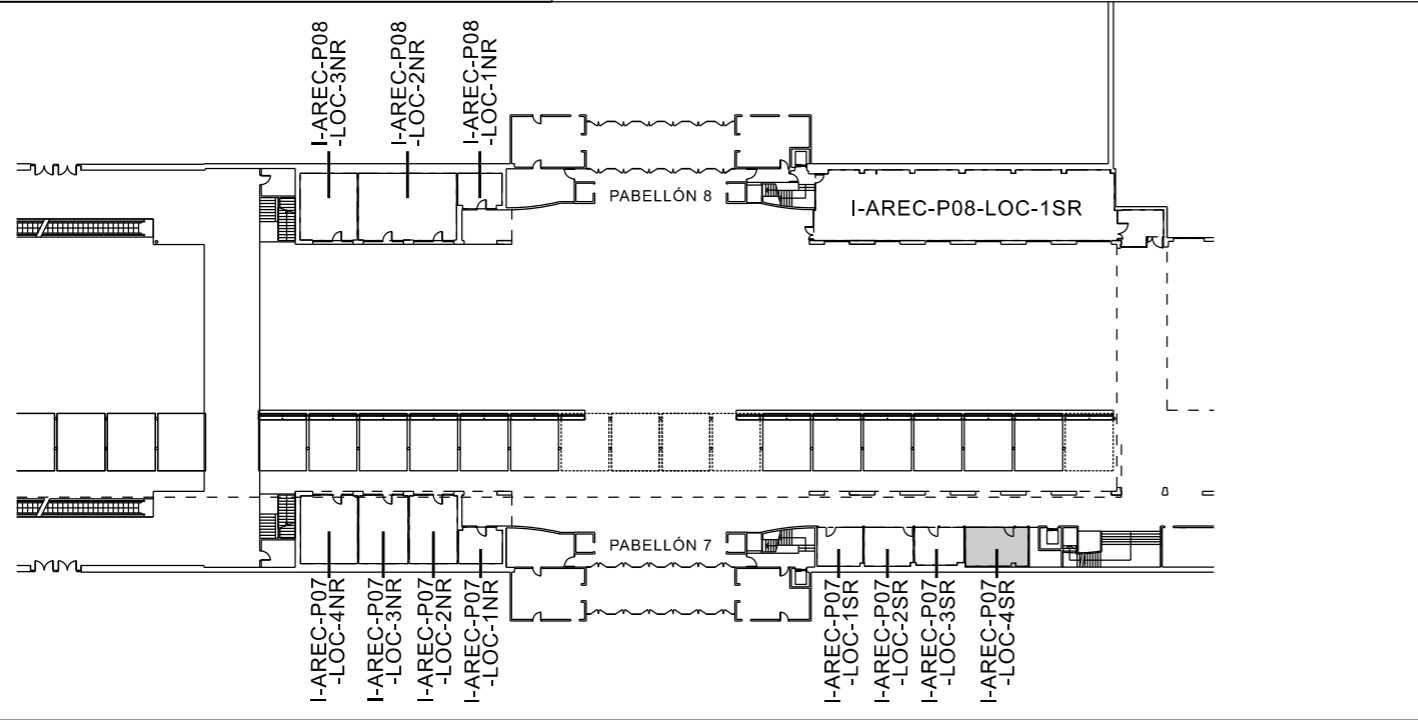


TOLERANCIA DE LAS DIMENSIONES: +- 5cm

**UBICACIÓN EMPRESAS COLABORADORAS EN LOCALES**

EMPRESA:	Nº: I-AREC-P07-LOC-4SR
-	Área: 24 m <sup>2</sup>

Ubicación: <b>LA AVENIDA PATIO 7-8</b>	Planta: <b>BAJA</b>	Escala: <b>1/30</b>
		Fecha: 20/02/2020



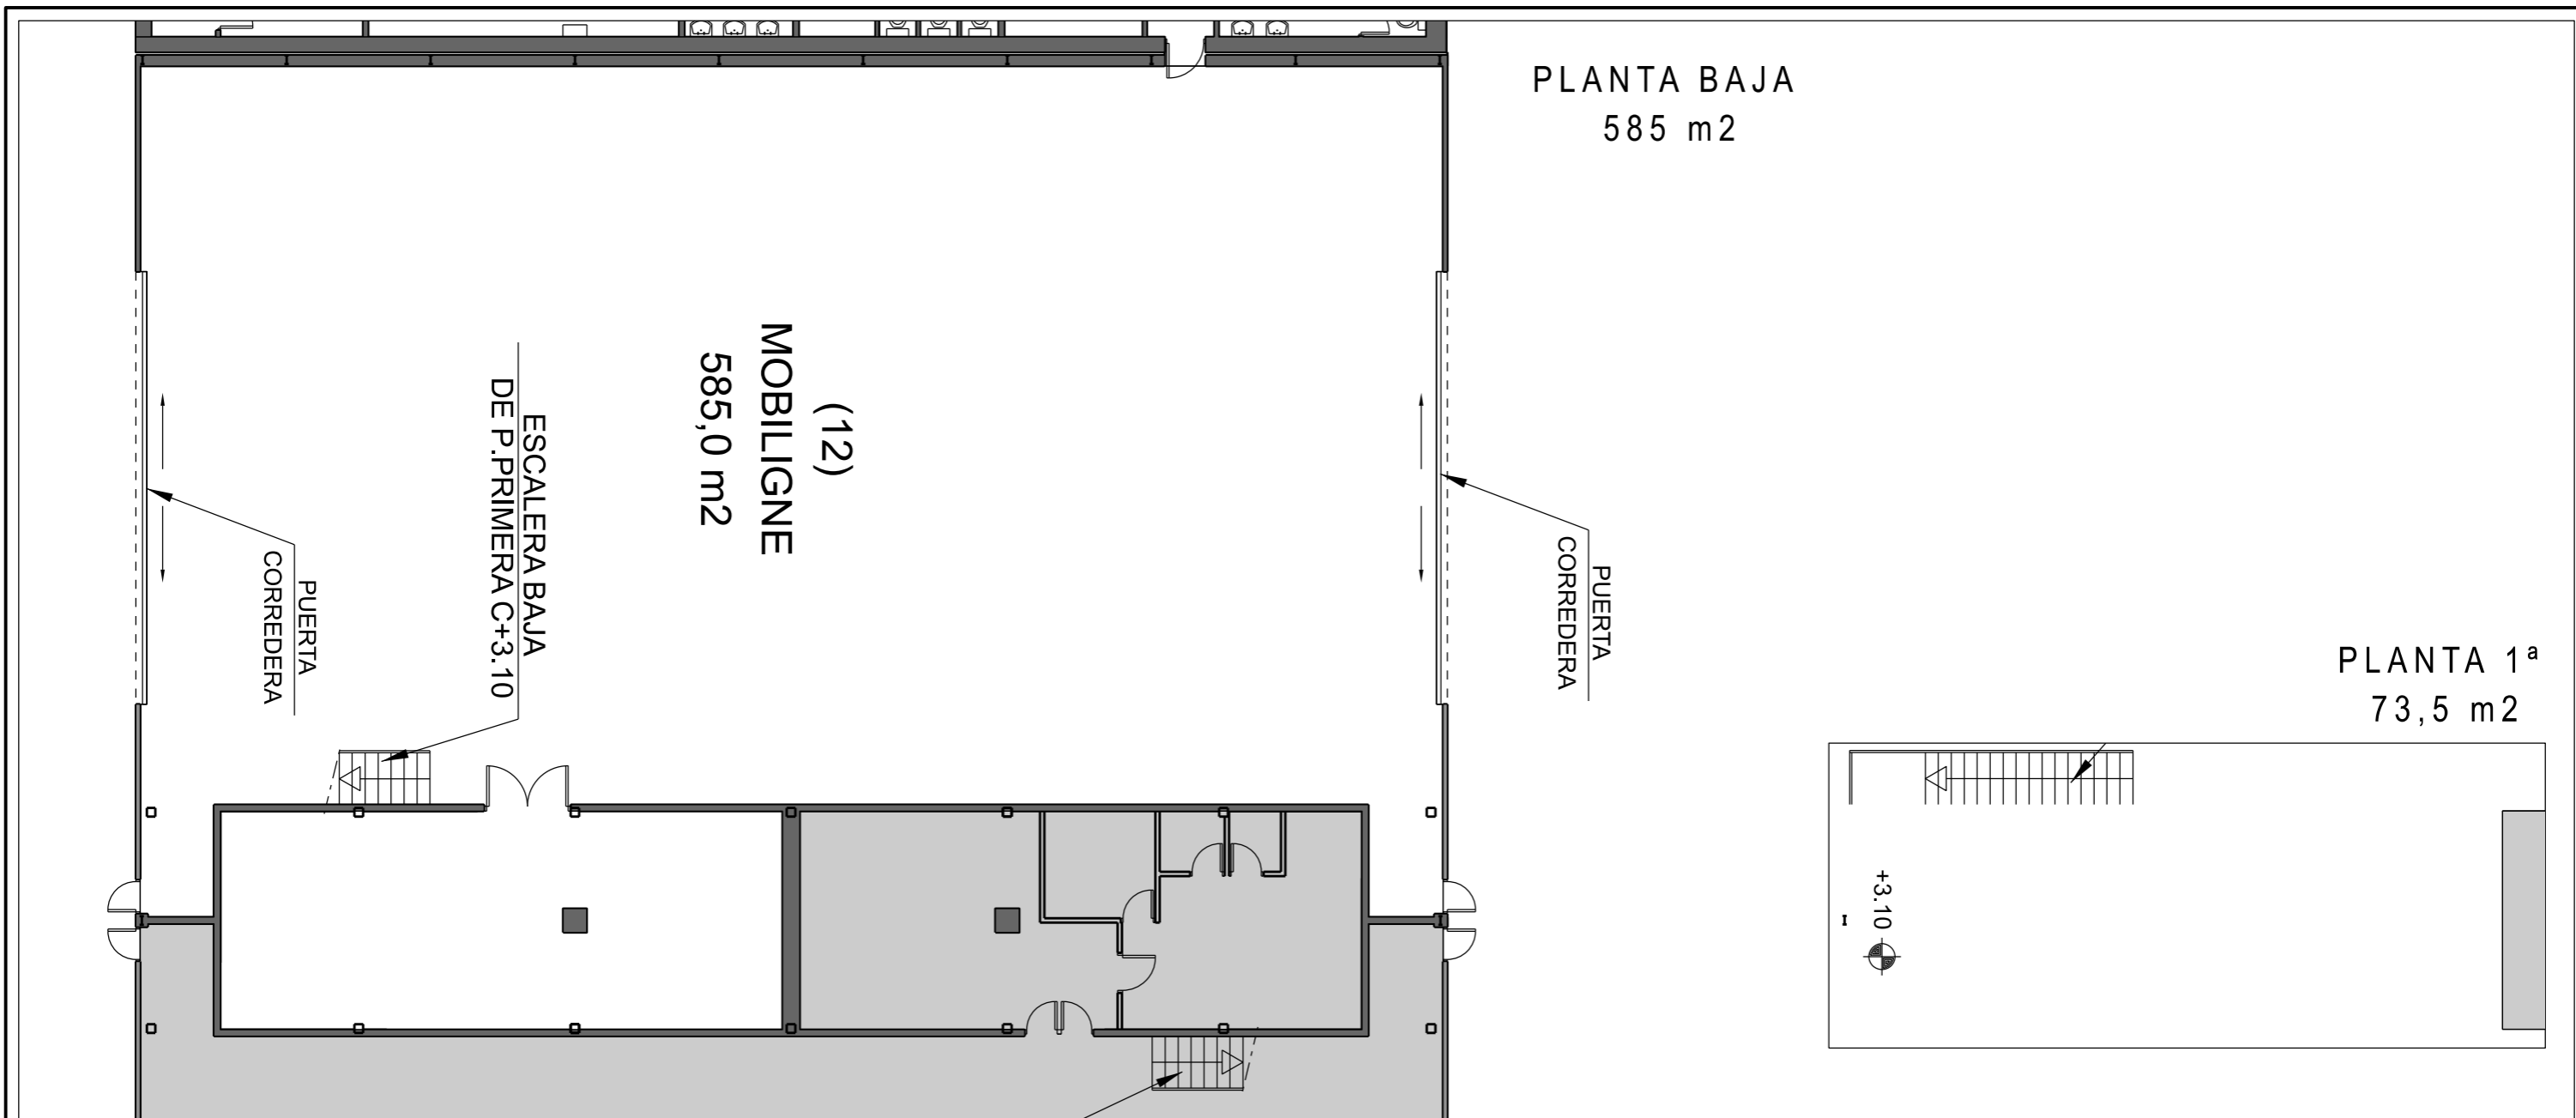

PLANTA BAJA  
585 m<sup>2</sup>


(12)  
MOBILIGNE  
585,0 m<sup>2</sup>

ESCALERA BAJA  
DE P.PRIMERA C+3.10


PUERTA  
CORREDERA

PUERTA  
CORREDERA

PLANTA 1ª  
73,5 m<sup>2</sup>

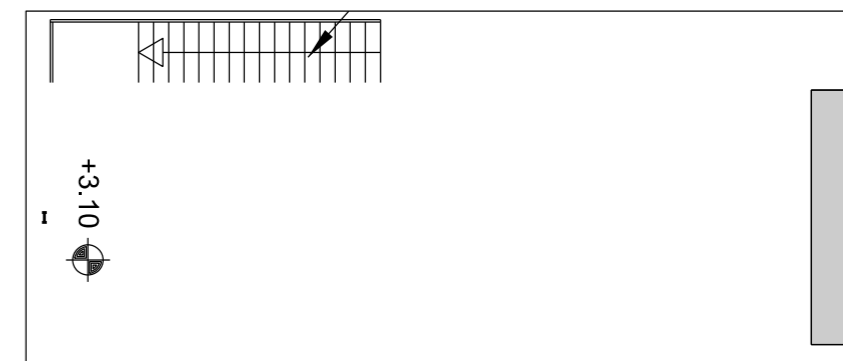

UBICACIÓN EN RECINTO

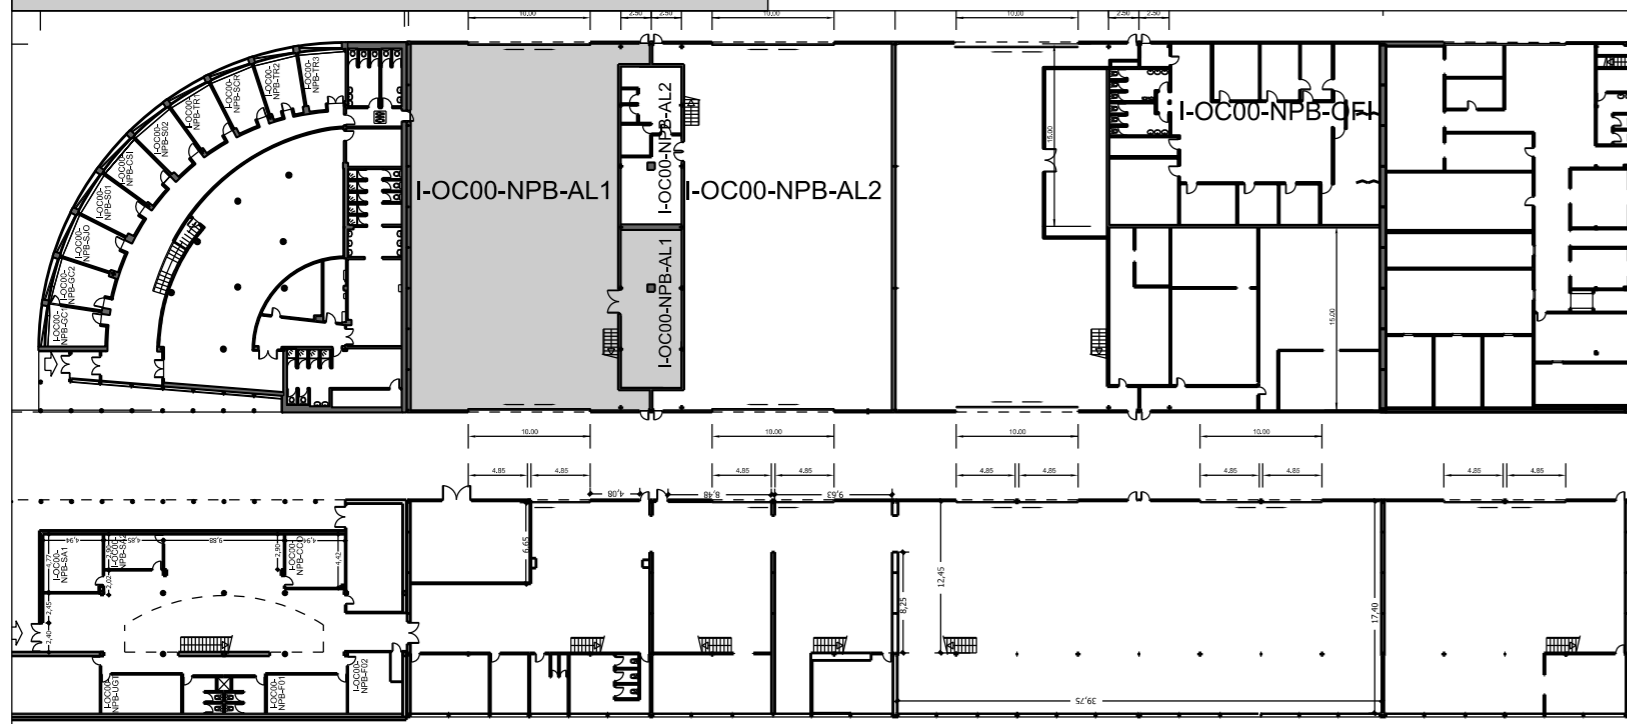

PLANTA


TOLERANCIA DE LAS DIMENSIONES: +- 5cm

UBICACIÓN EMPRESAS COLABORADORAS EN LOCALES


EMPRESA:	Nº: I-OC00-NPB-AL1
-	Área: 658,5 m <sup>2</sup>

Ubicación:	Planta:	Escala:
ED.COMPLEMENTARIAS	BAJA y 1ª	1/150
		Fecha:
		20/02/2020



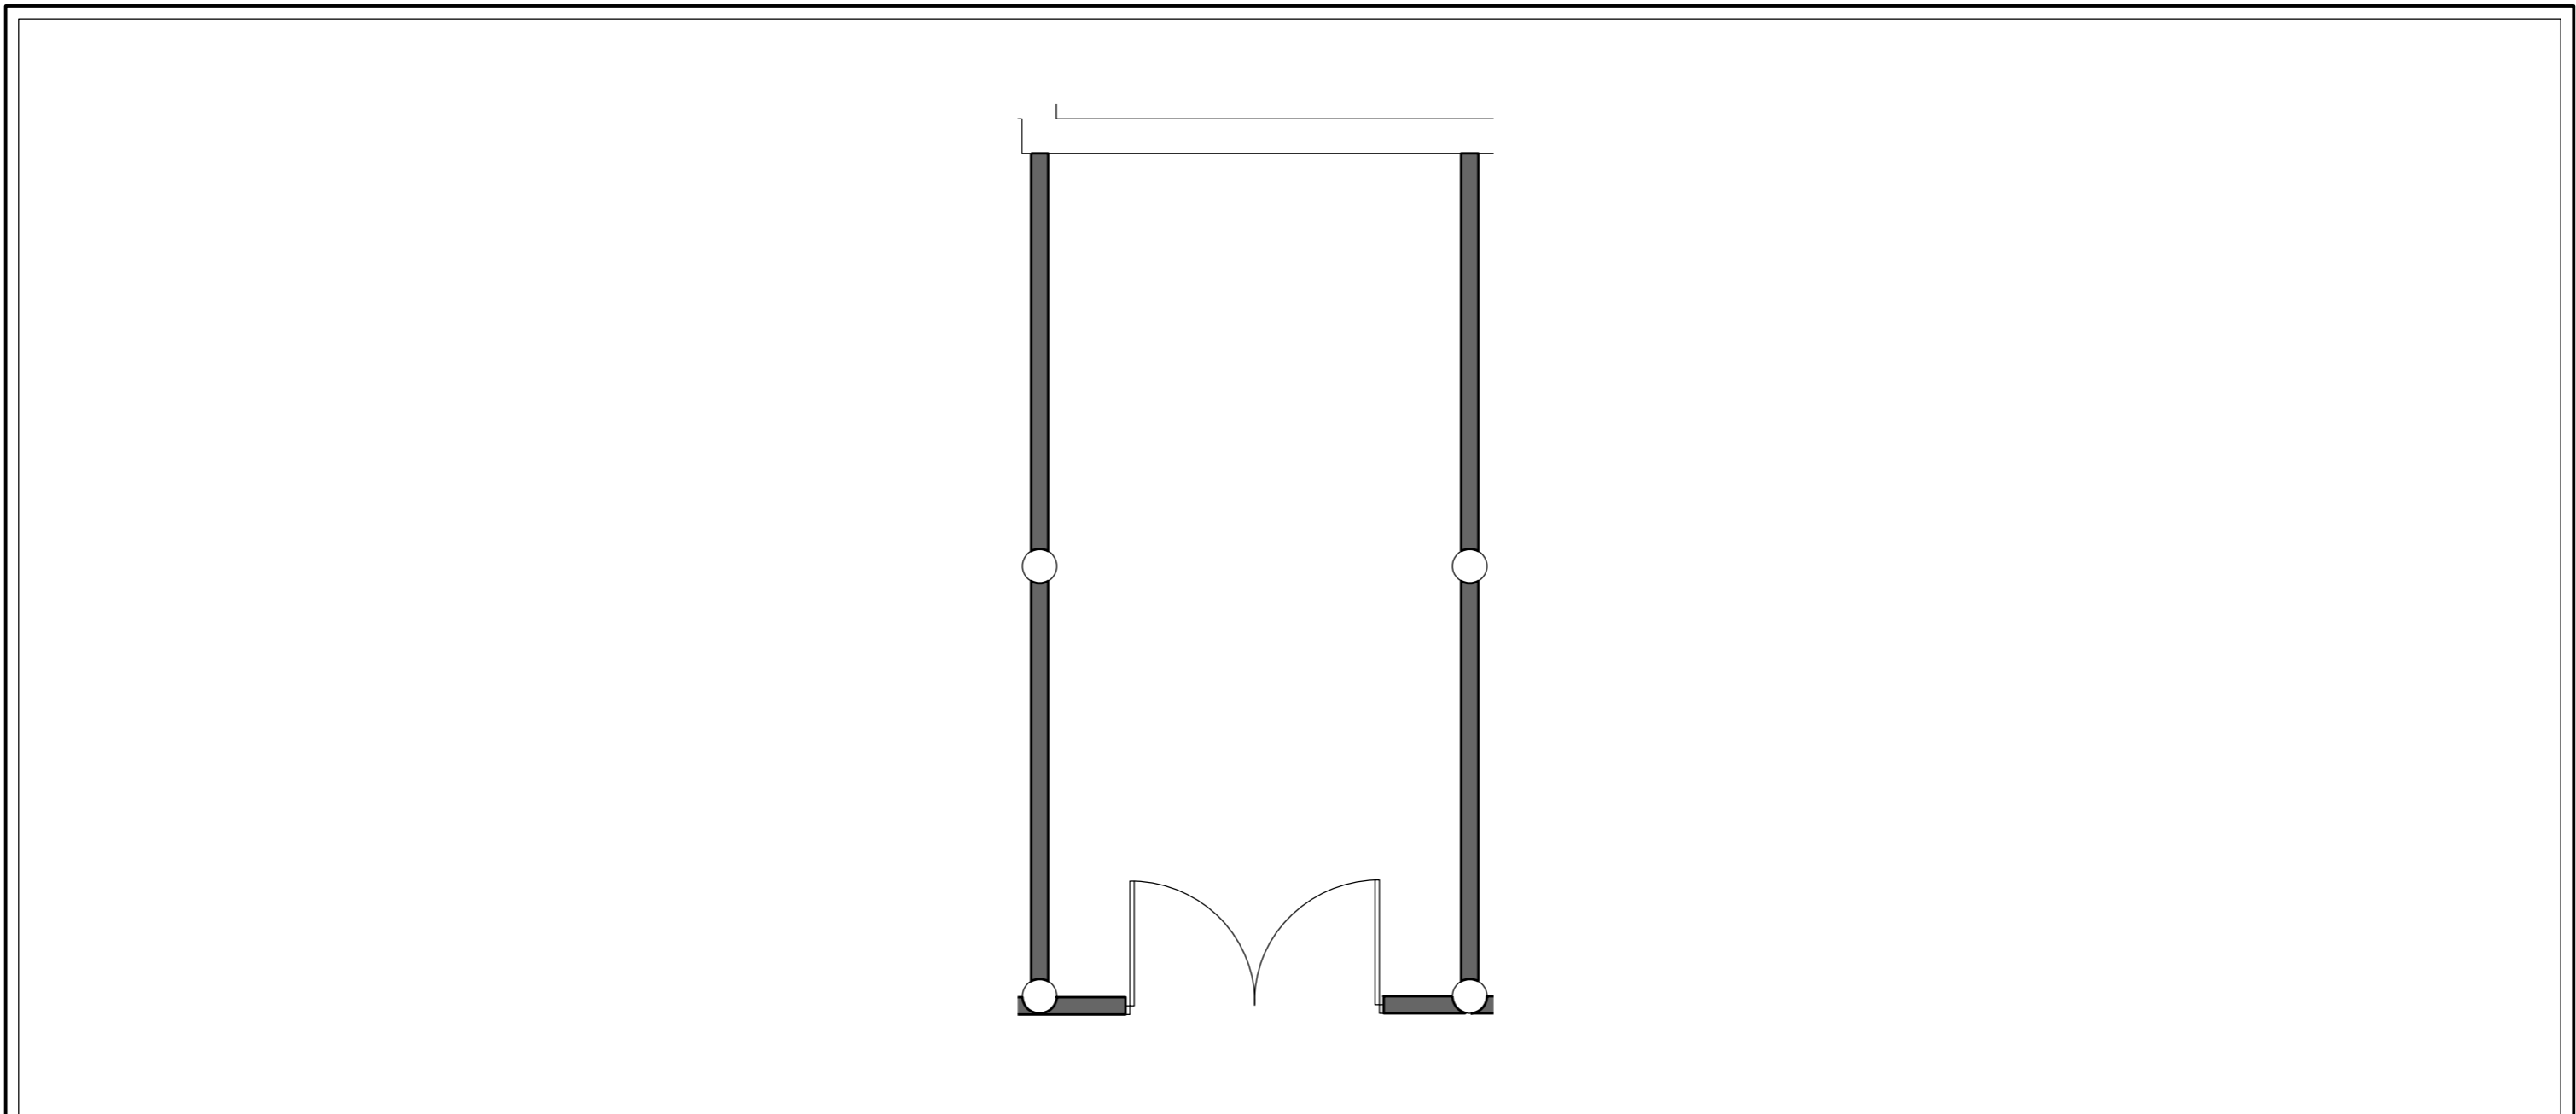

**PLANTA**

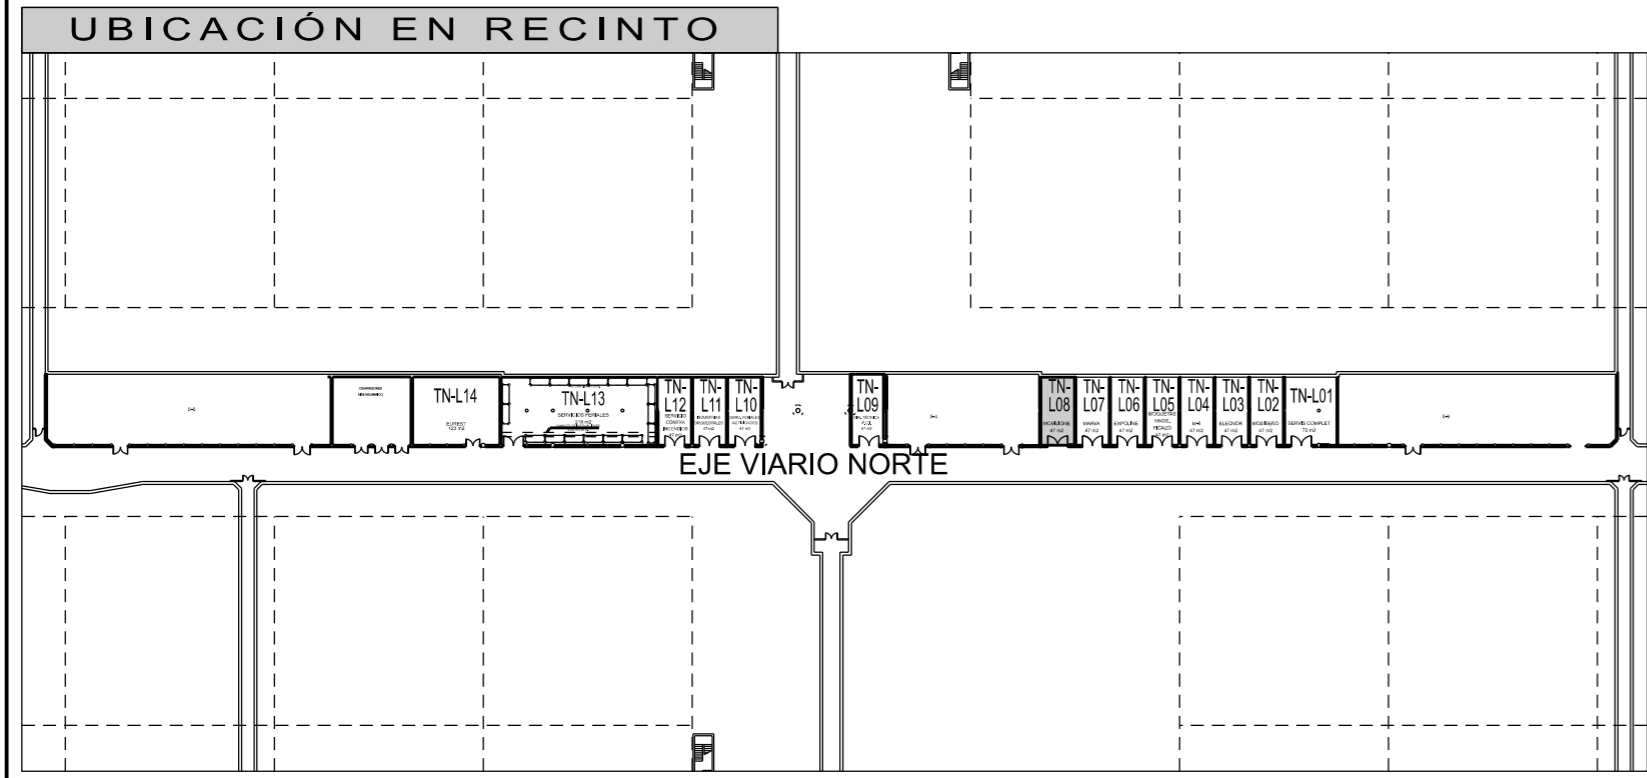

TOLERANCIA DE LAS DIMENSIONES: +- 5cm

**UBICACIÓN EMPRESAS COLABORADORAS EN LOCALES**

EMPRESA:	-	Nº: TN-L08
		Área: 47 m <sup>2</sup>

Ubicación: <b>GALERÍAS NORTE</b>	Planta: <b>SÓTANO</b>	Escala: 1/75
		Fecha: 20/02/2020

