


PLANTA 1ª
131,5 m²

PLANTA BAJA
2357 m²

PLANTA 1ª
117 m²

UBICACIÓN EN RECINTO

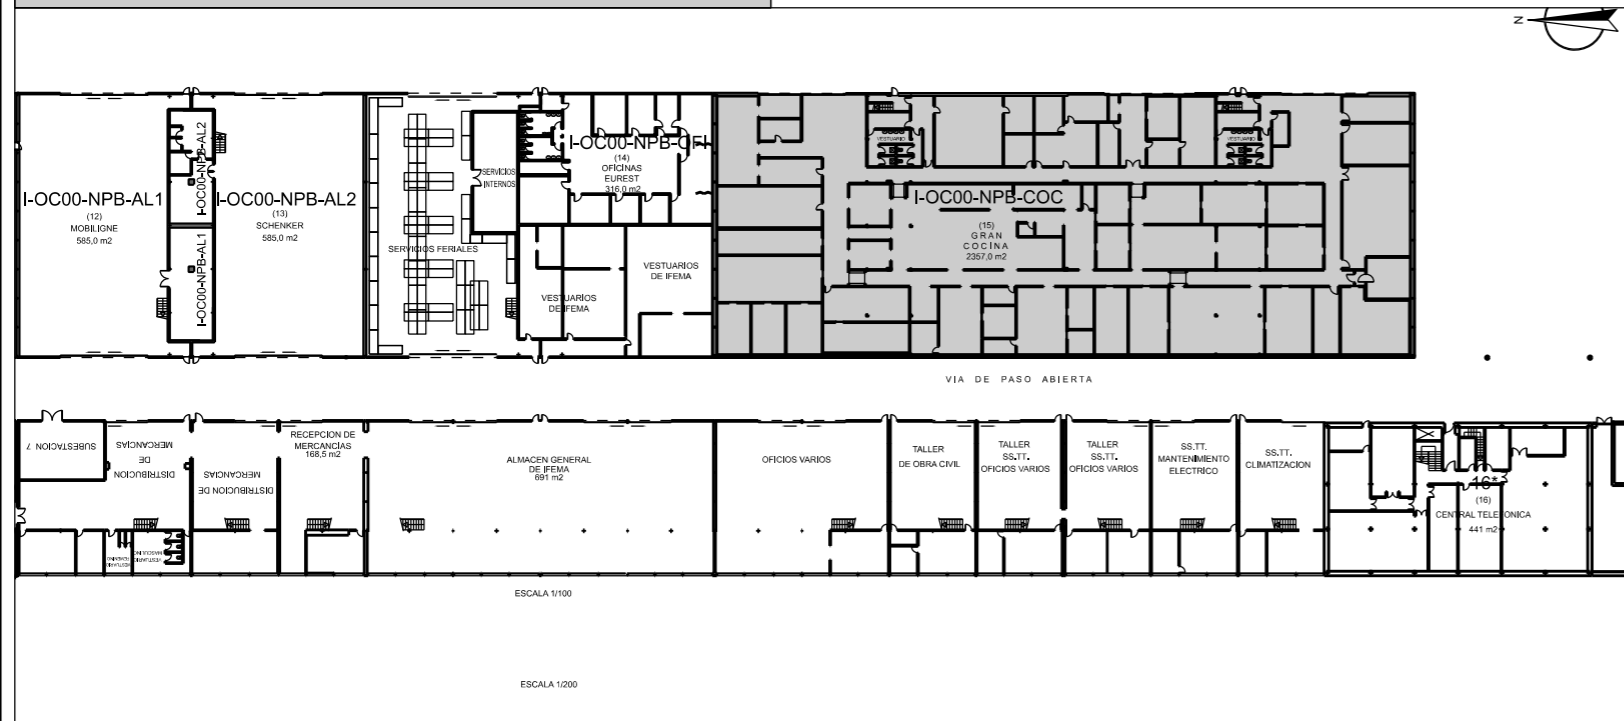

PLANTA

TOLERANCIA DE LAS DIMENSIONES: +/- 5cm

UBICACIÓN EMPRESAS COLABORADORAS EN LOCALES

EMPRESA: EUREST - GRAN COCINA	Nº: I-OC00-NPB-COC
	Área: 2605,5 m ²

Ubicación:
EDIFICACIONES
COMPLEMENTARIAS

Planta:
BAJA y 1ª

Escala:
1/250
Fecha:

