


EMPRESAS EN LOCALES ( CON SOMBREADO )			
SITUACIÓN	Nº	EMPRESA	SUPERFICIE ÚTIL
PLANTA BAJA	2	VIMAGEN	14,5 m2
PLANTA BAJA	3	COMITÉ ÁREAS	15,0 m2
PLANTA BAJA	8	MARVA	15,0 m2
PLANTA BAJA	-	SECURITAS	363,5 m2
PLANTA BAJA	-	MOBILIGNE	585,0 m2
PLANTA BAJA	-	KHUNE & NAGEL	585,0 m2
PLANTA BAJA	-	OFICINAS ÁREAS	316,0 m2
PLANTA BAJA	-	GRAN COCINA	2357,0 m2

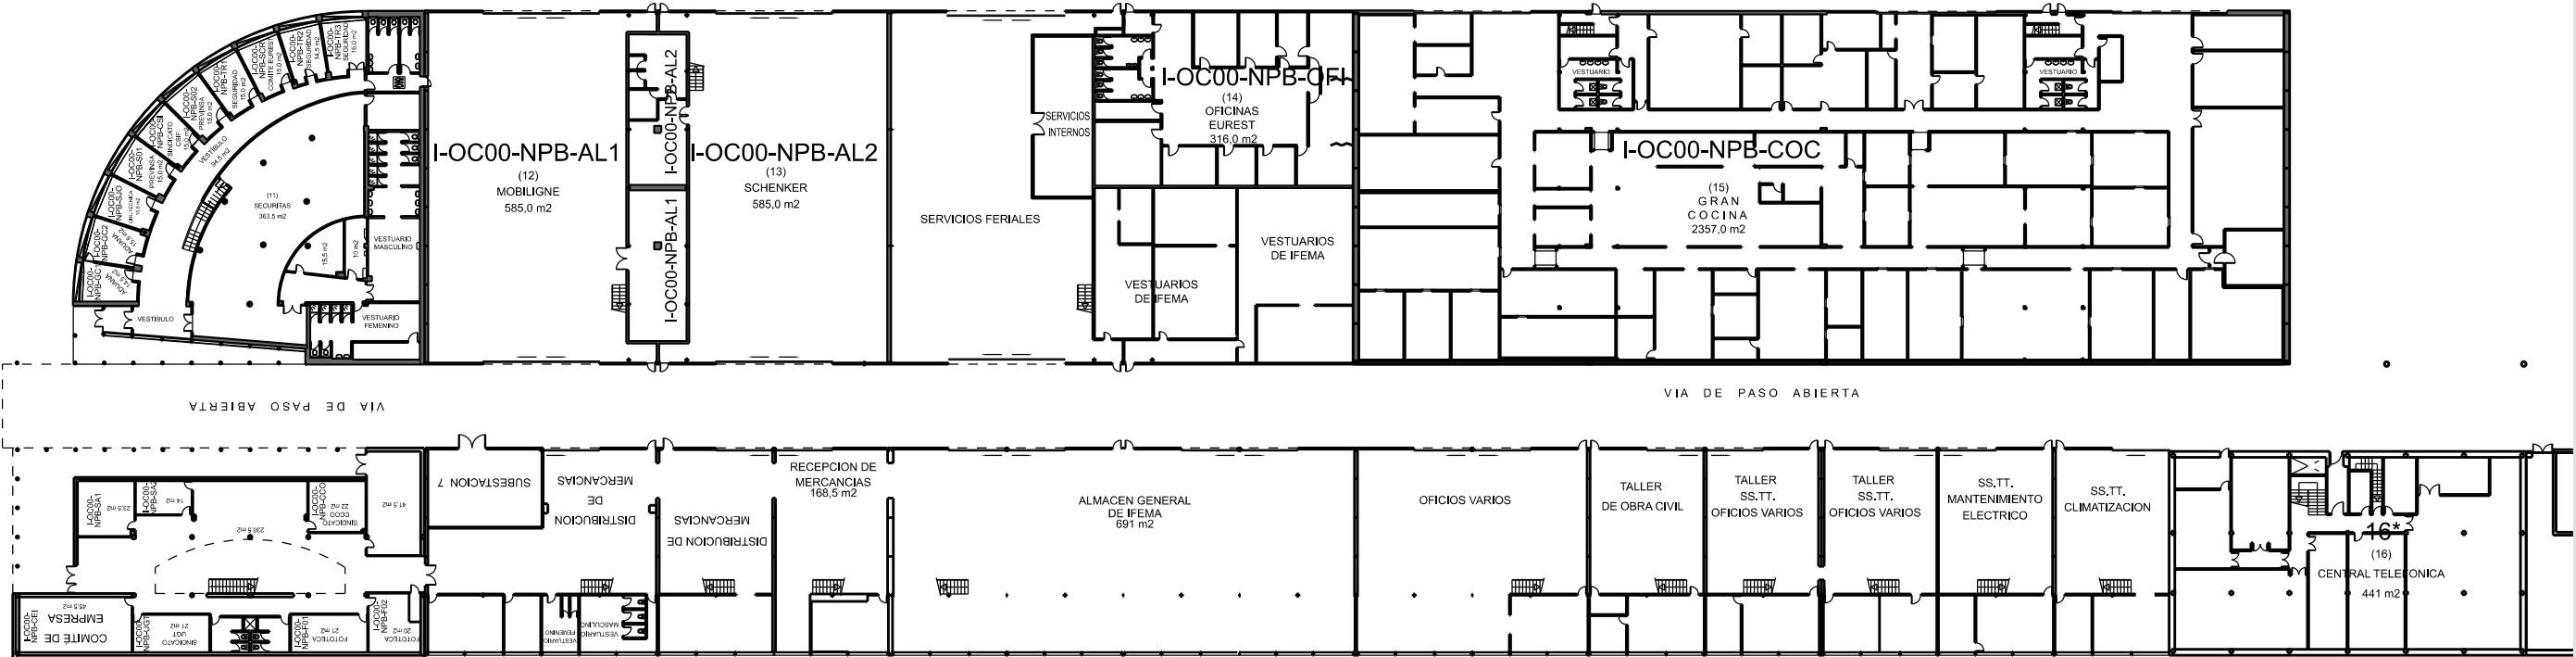

ESCALA 1/100

ESCALA 1/200

EDIFICIO  
F

	FERIA:	
	PLANTA:	ESCALA: 1 / 200
EDIFICIO COMPLEMENTARIAS		
EXPOSICIÓN EN PABELLÓN:		Seguridad:
PLANTA BAJA		Modificado:
FECHAS DE CELEBRACIÓN:		