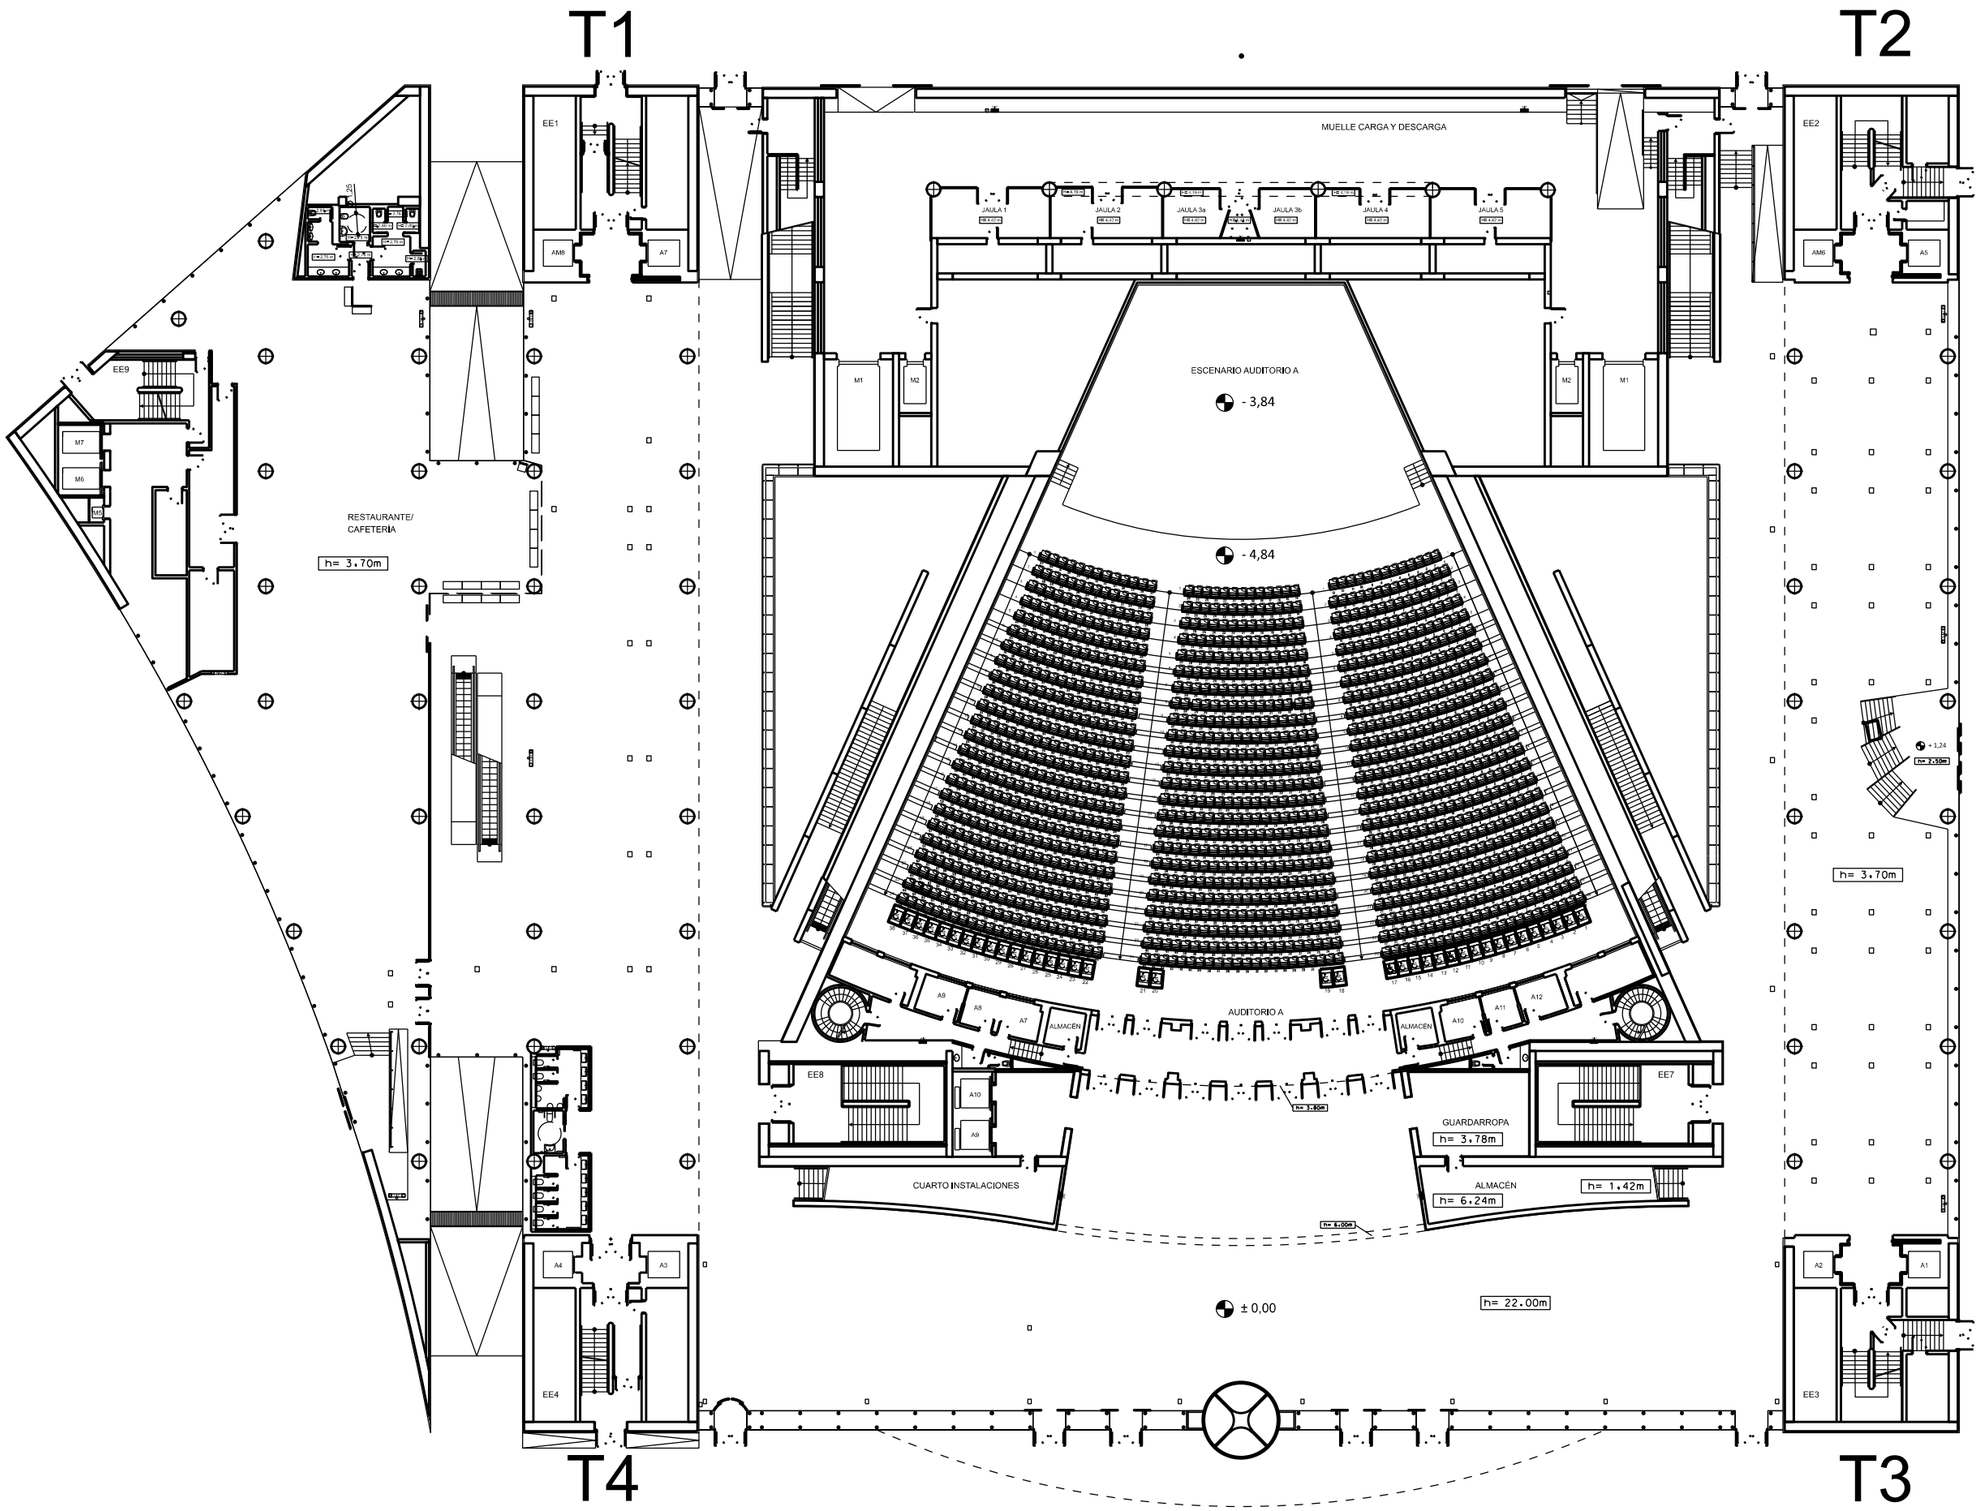


IFEMA MADRID	EDIFICIO PALACIO MUNICIPAL IFEMA MADRID	PLANTA BAJA	FICHERO PMCO_AR_NPB_001	ESCALA 1:400	FECHA 03-2019