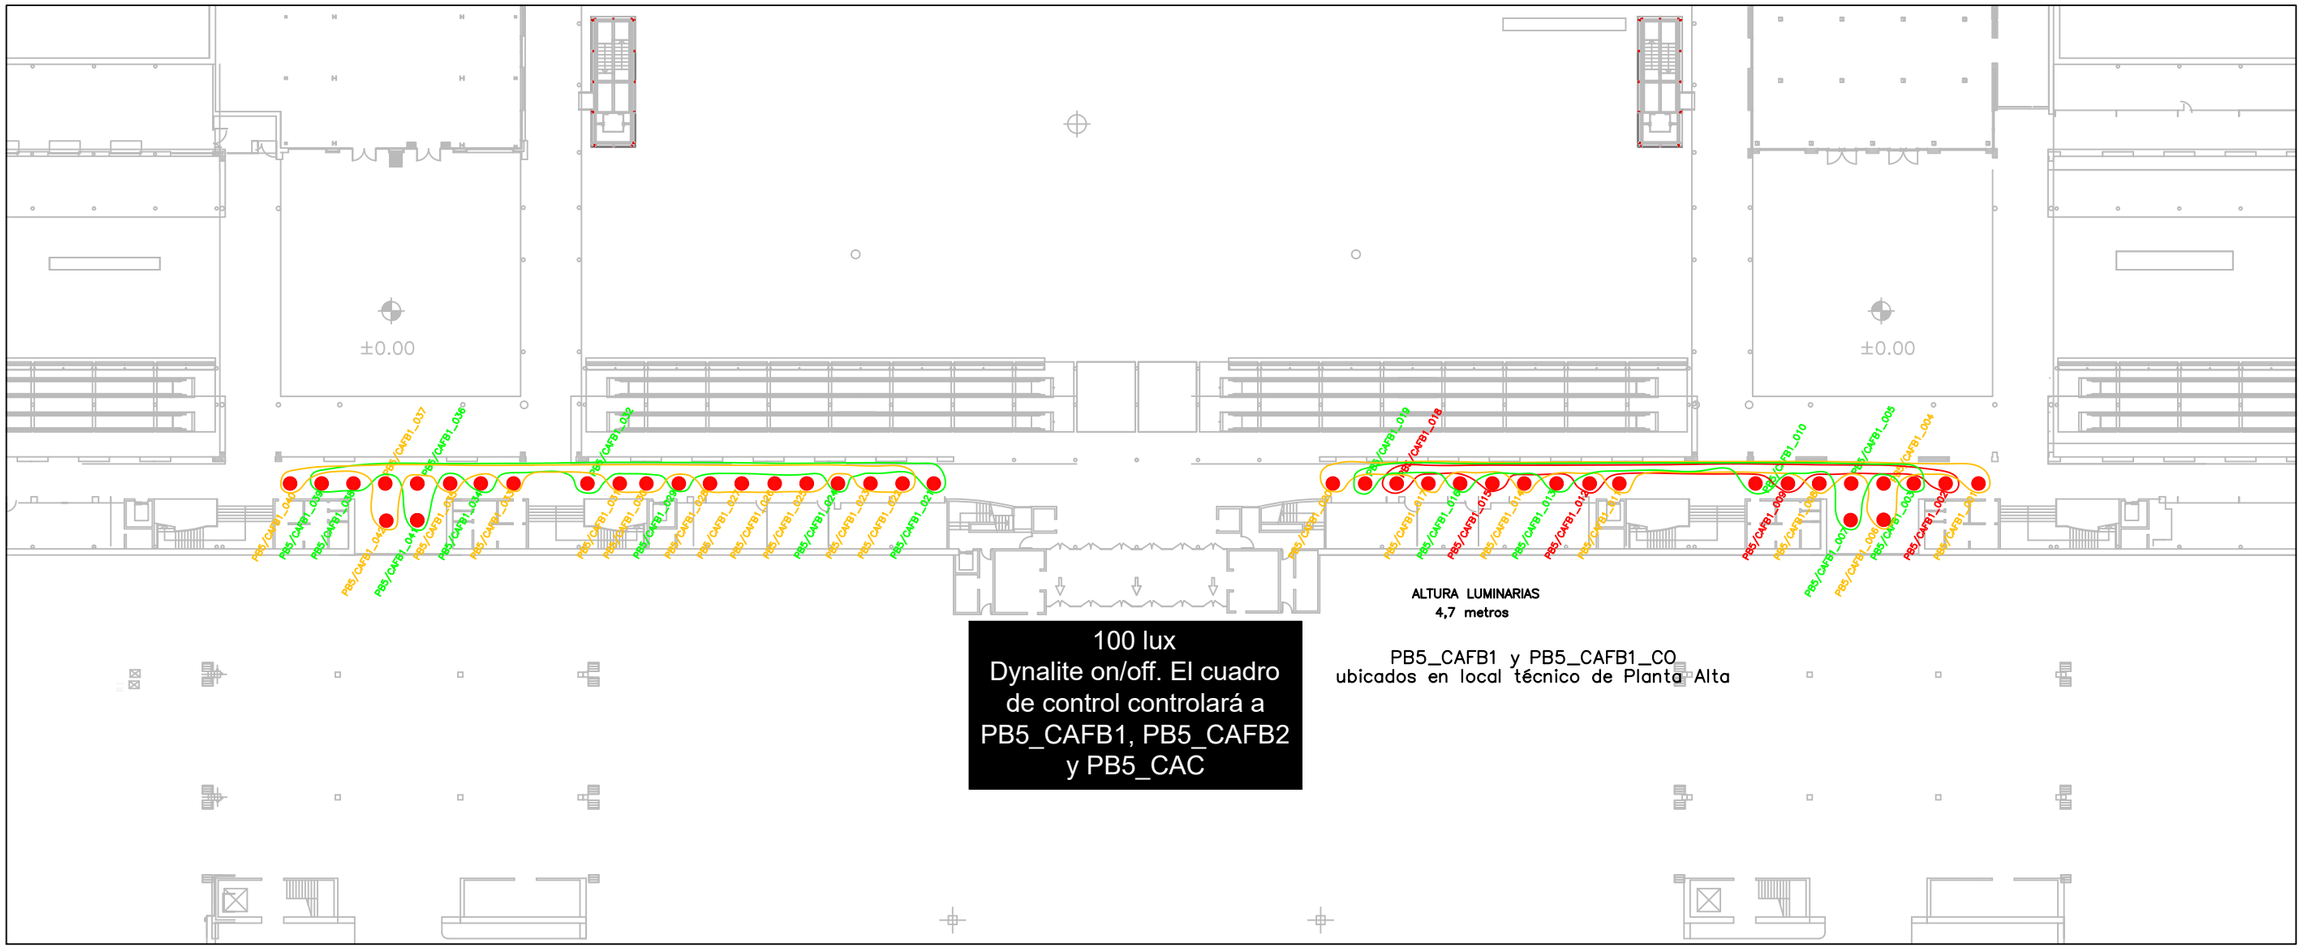

100 lux
Dynalite on/off. El cuadro de control controlará a PB5_CAFB1, PB5_CAFB2 y PB5_CAC

PB5_CAFB1 y PB5_CAFB1_CO ubicados en local técnico de Planta Alta

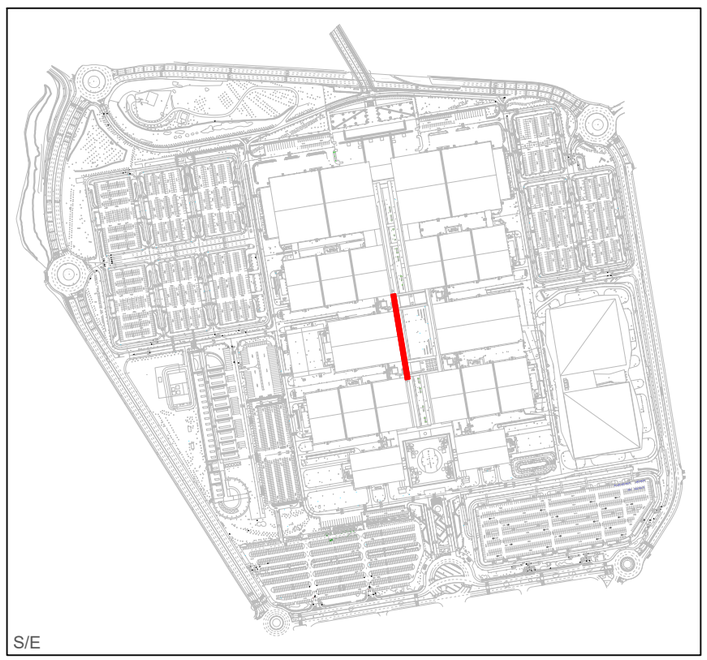

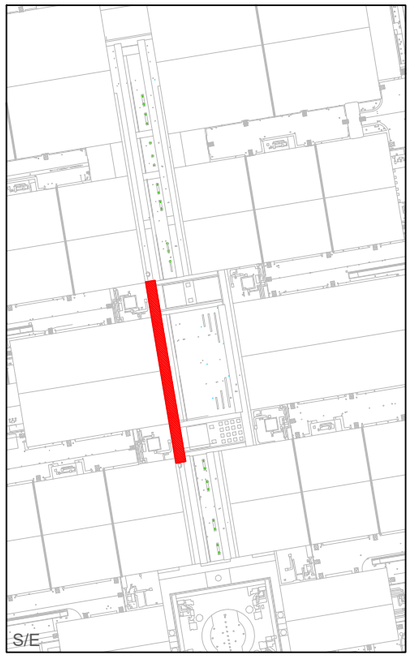

LEYENDA CUADROS

CUADRO DE MANDO

LEYENDA ESTADO ACTUAL

DOWNLIGHT FC 2x26W

LEYENDA CIRCUITOS

CIRCUITO 1 ALUMBRADO BULEVAR
CIRCUITO 2 ALUMBRADO BULEVAR
CIRCUITO 3 ALUMBRADO BULEVAR

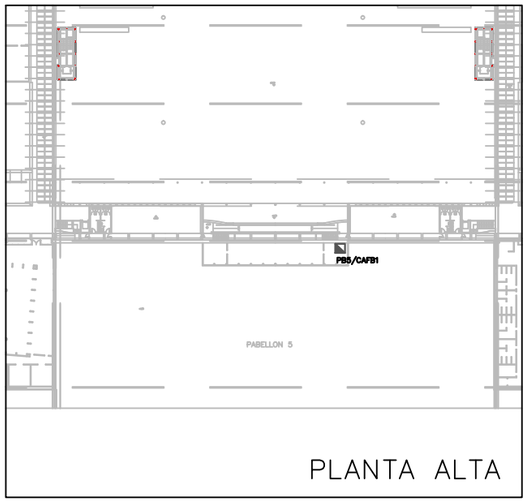

PLANTA ALTA

PROYECTO: PROYECTO PARA LA SUSTITUCIÓN POR TECNOLOGÍA LED Y PARA EL CONTROL DEL ALUMBRADO EXTERIOR Y ALGUNAS ZONAS INTERIORES DEL RECINTO FERIAL DE IFEMA MADRID

EMPLAZAMIENTO: RECINTO FERIAL DE MADRID IFEMA

PLANO: 61.2.1 BULEVAR ÁREA CENTRAL - PLANTA BAJA - PB5-CAFB1 - ILUMINACIÓN INTERIOR - CARACTERÍSTICAS A CUMPLIR

PLANO: 61.2.1

ESCALA: 1/500

FECHA: 04/2024

EL INGENIERO TÉCNICO INDUSTRIAL
ALBERTO I. OCHANDO RAMÍREZ
Letter INGENIEROS