


SALA POLIVALENTE. SECCIÓN LONGITUDINAL.

ESCALA 1:100

○ Radio de giro de grúa de grabación 2.50 m

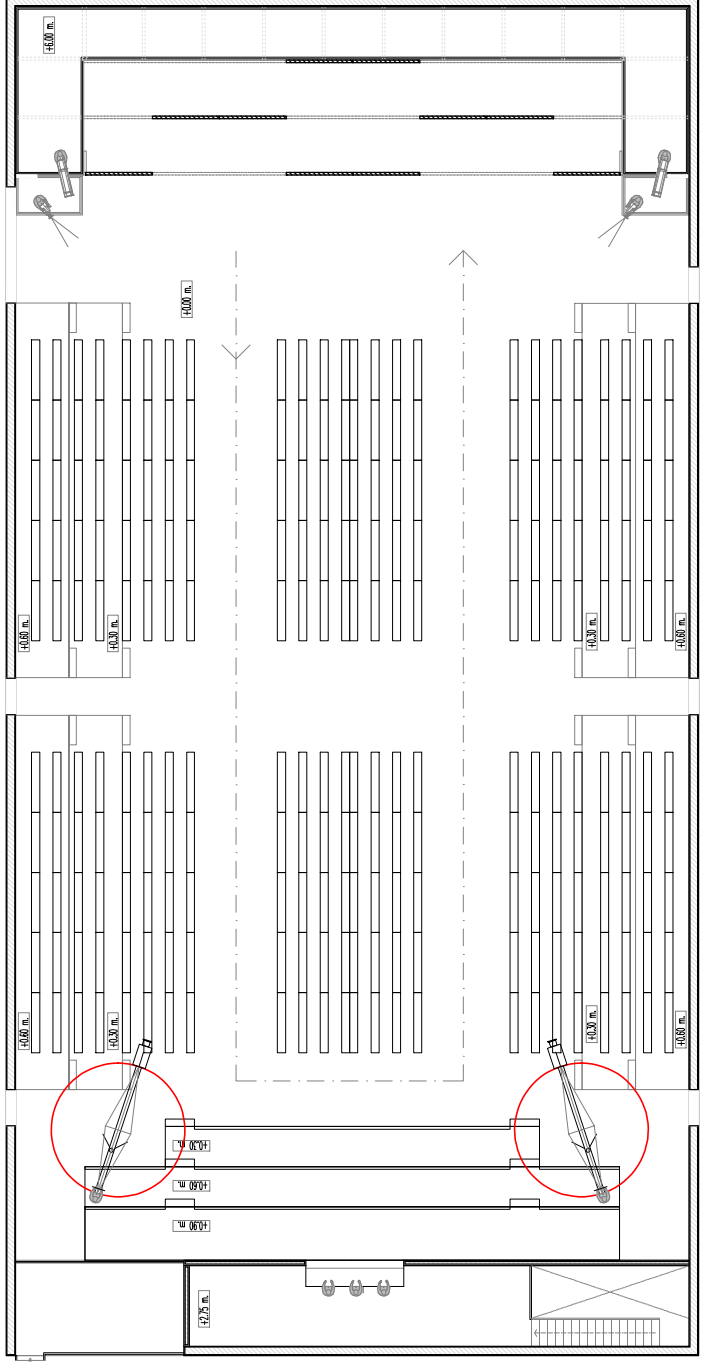

SALA POLIVALENTE. PLANTA COTA +6.00 M.

ESCALA 1:200

GD
Consulting

ARQUITECTURA
ESCENTICA
INGENIERIA

Av. Reina Mercedes 33 1º 2
41012 Sevilla, ESPAÑA
T: 954 61 11 26 F: 954 26 27 47
proyectos@gdconsulting.es
www.gdconsulting.es

PROYECTO:
CONSTRUCCION DE DOS NUEVAS
"SALAS DE PASARELAS" EN EL
"PABELLON LA DELIFEMA"

PROPIEDAD:
FERMA FERIA DE MADRID


PROYECTISTA:
GD CONSULTING

ESPECIALIDAD:
ADICIONALES

PLANO:
SALA POLIVALENTE

DESCRIPCION:
GRUAS DE CAMARA


EXPEDIENTE	18-10
CODIGO PLANO	70 - AV.03
Nº PARCIAL	03/06
Nº TOTAL	70/83
UNIDADES	METROS
FORMATO	DIN A3
ESCALA	1:200
REALIZADO	IRC
REVISADO	SRS
PLANO REFERENCIA	---
FECHA REVISION	2018/11/09
FECHA ENTREGA	2019/01/13

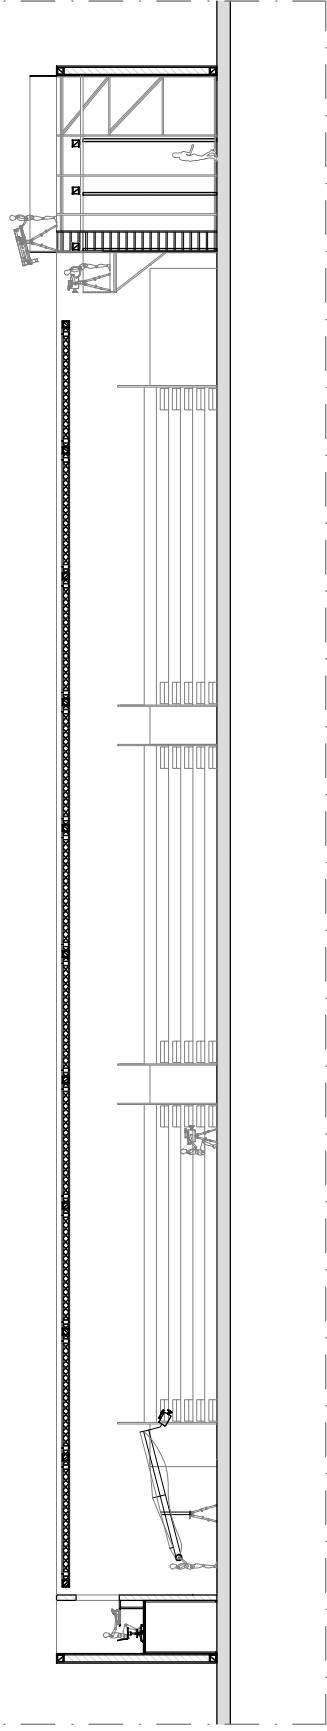

SALA GRADAS. SECCIÓN LONGITUDINAL.
ESCALA 1:100

○ Radio de giro de grúa de grabación 2.50 m

▨ Espacio reservado para operador de cámara baja (3 sitios de público)

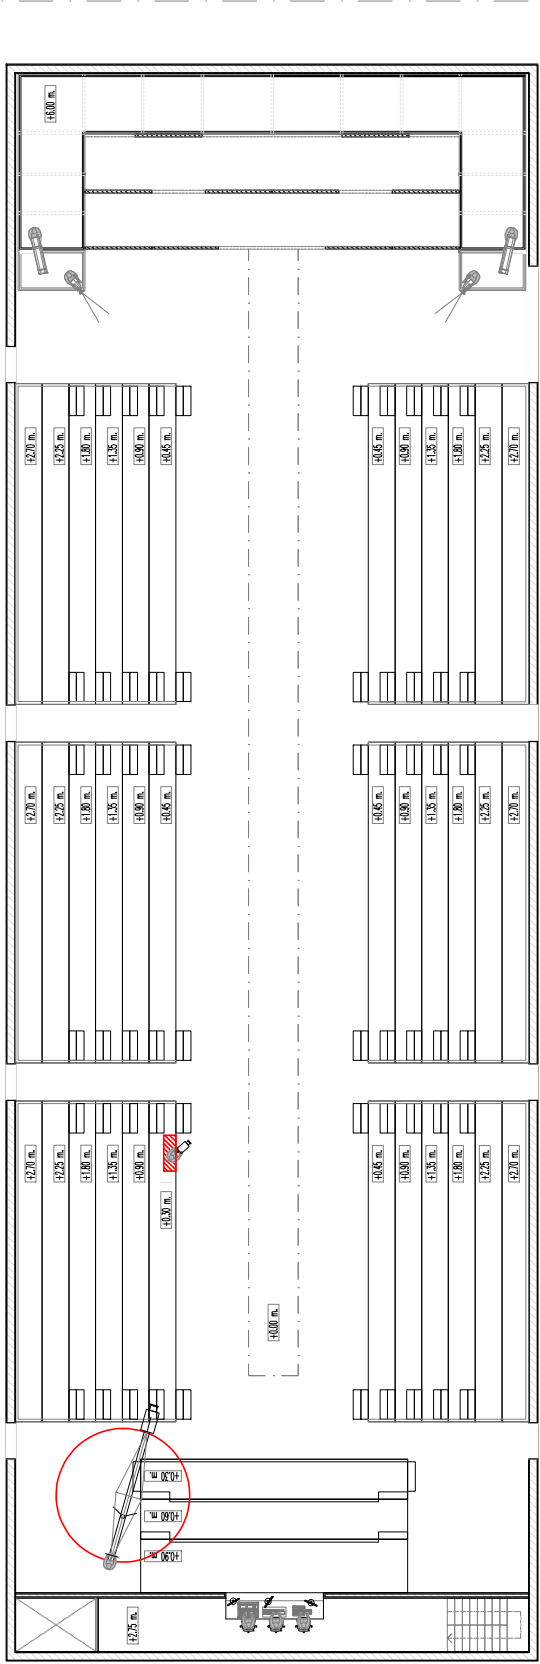

SALA GRADAS. PLANTA +6.00 M.
ESCALA 1:200

GD
Consulting

ARQUITECTURA
ESCENTERIA
INGENIERIA
Av. Reina Mercedes 33 1º 2
41012 Sevilla, ESPAÑA
T: 954 61 11 26 F: 954 26 27 47
proyectos@gdconsulting.es
www.gdconsulting.es

PROYECTO:
CONSTRUCCIÓN DE DOS NUEVAS
"SALAS DE PASARELA" EN EL
"PABELLÓN LA DELIFERIA"

PROPIEDAD:
FERMA FERIA DE MADRID


PROYECTISTA:
GD CONSULTING

ESPECIALIDAD:
ADICIONALES


PLANO:
SALA GRADAS

DESCRIPCIÓN:
GRUAS DE CÁMARA

EXPEDIENTE	18-10
CODIGO PLANO	71 - AV/04
Nº PARCIAL	04/06
Nº TOTAL	71/83
UNIDADES	METROS
FORMATO	DINA3
ESCALA	1:200
REALIZADO	IRC
REVISADO	IRC
PLANO REFERENCIA	---
FECHA REVISIÓN	2018/11/09
FECHA ENTREGA	2019/01/13

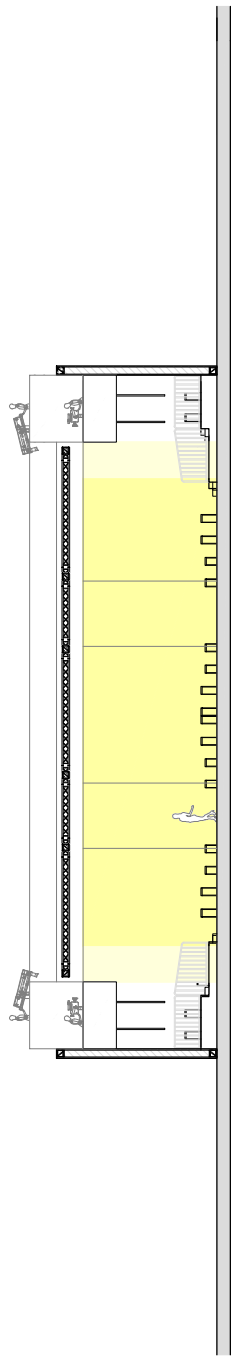

SALA POLIVALENTE. SECCION LONGITUDINAL.
ESCALA 1:200

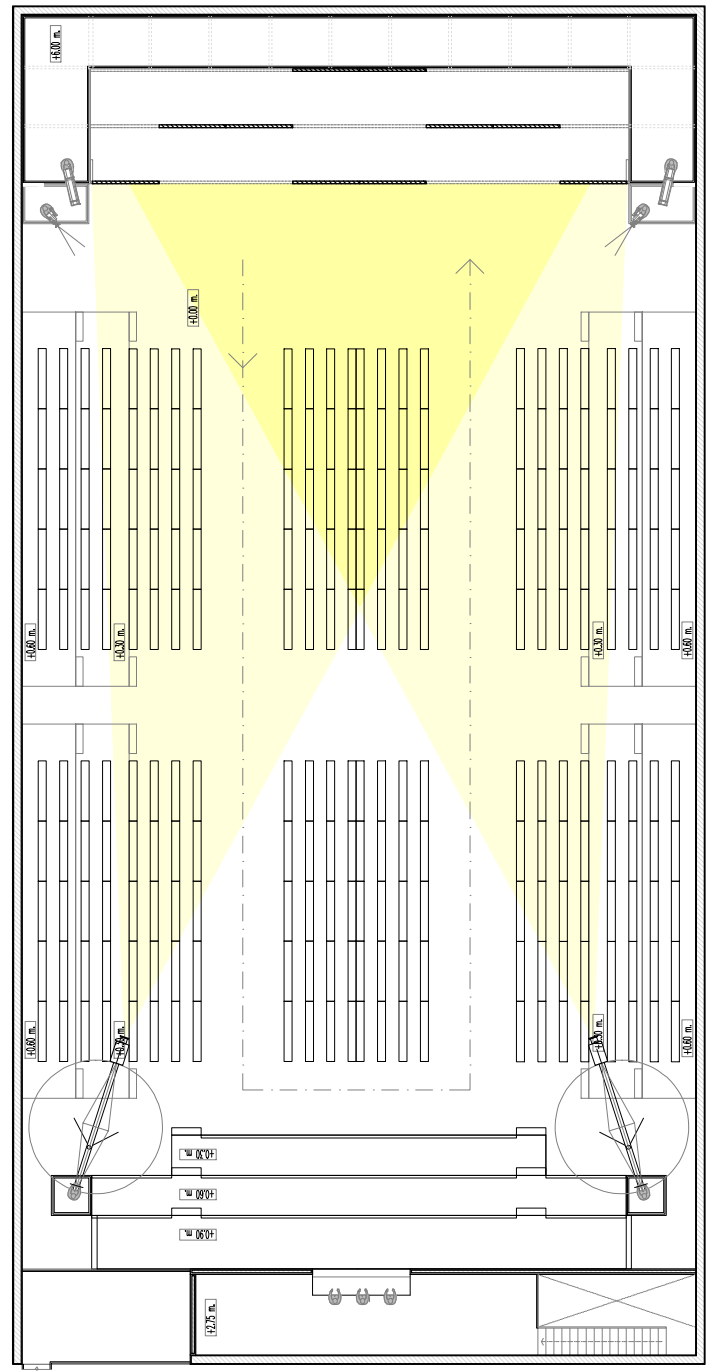

SALA POLIVALENTE. PLANTA COTA +6.00 M. OPCION B.
ESCALA 1:200

GD
Consulting

ARQUITECTURA
ESCENTERIA
INGENIERIA

Av. Reina Mercedes 33 1º 2
41012 Sevilla, ESPAÑA
T: 954 61 11 26 F: 954 26 77 47
proyectos@gdconsulting.es
www.gdconsulting.es

PROYECTO:
CONSTRUCCION DE DOS NUEVAS
"SALAS DE PASARELAS EN EL
PABELLON LA DELIFEMA"

PROPIEDAD:
FERMA FERIA DE MADRID

PROYECTISTA:
GD CONSULTING


ESPECIALIDAD:
ADICIONALES

PLANO:
SALA POLIVALENTE

DESCRIPCION:
TIRO DE CÁMARA

EXPEDIENTE	IB-10
CODIGO PLANO	72 - AV.05
Nº PARCIAL	05/06
Nº TOTAL	72/83
UNIDADES	METROS
FORMATO	DINA3
ESCALA	1:200
REALIZADO	IRC
REVISADO	IRC
PLANO REFERENCIA	---
FECHA REVISION	2018/11/09
FECHA ENTREGA	2019/01/13

A B C D E F

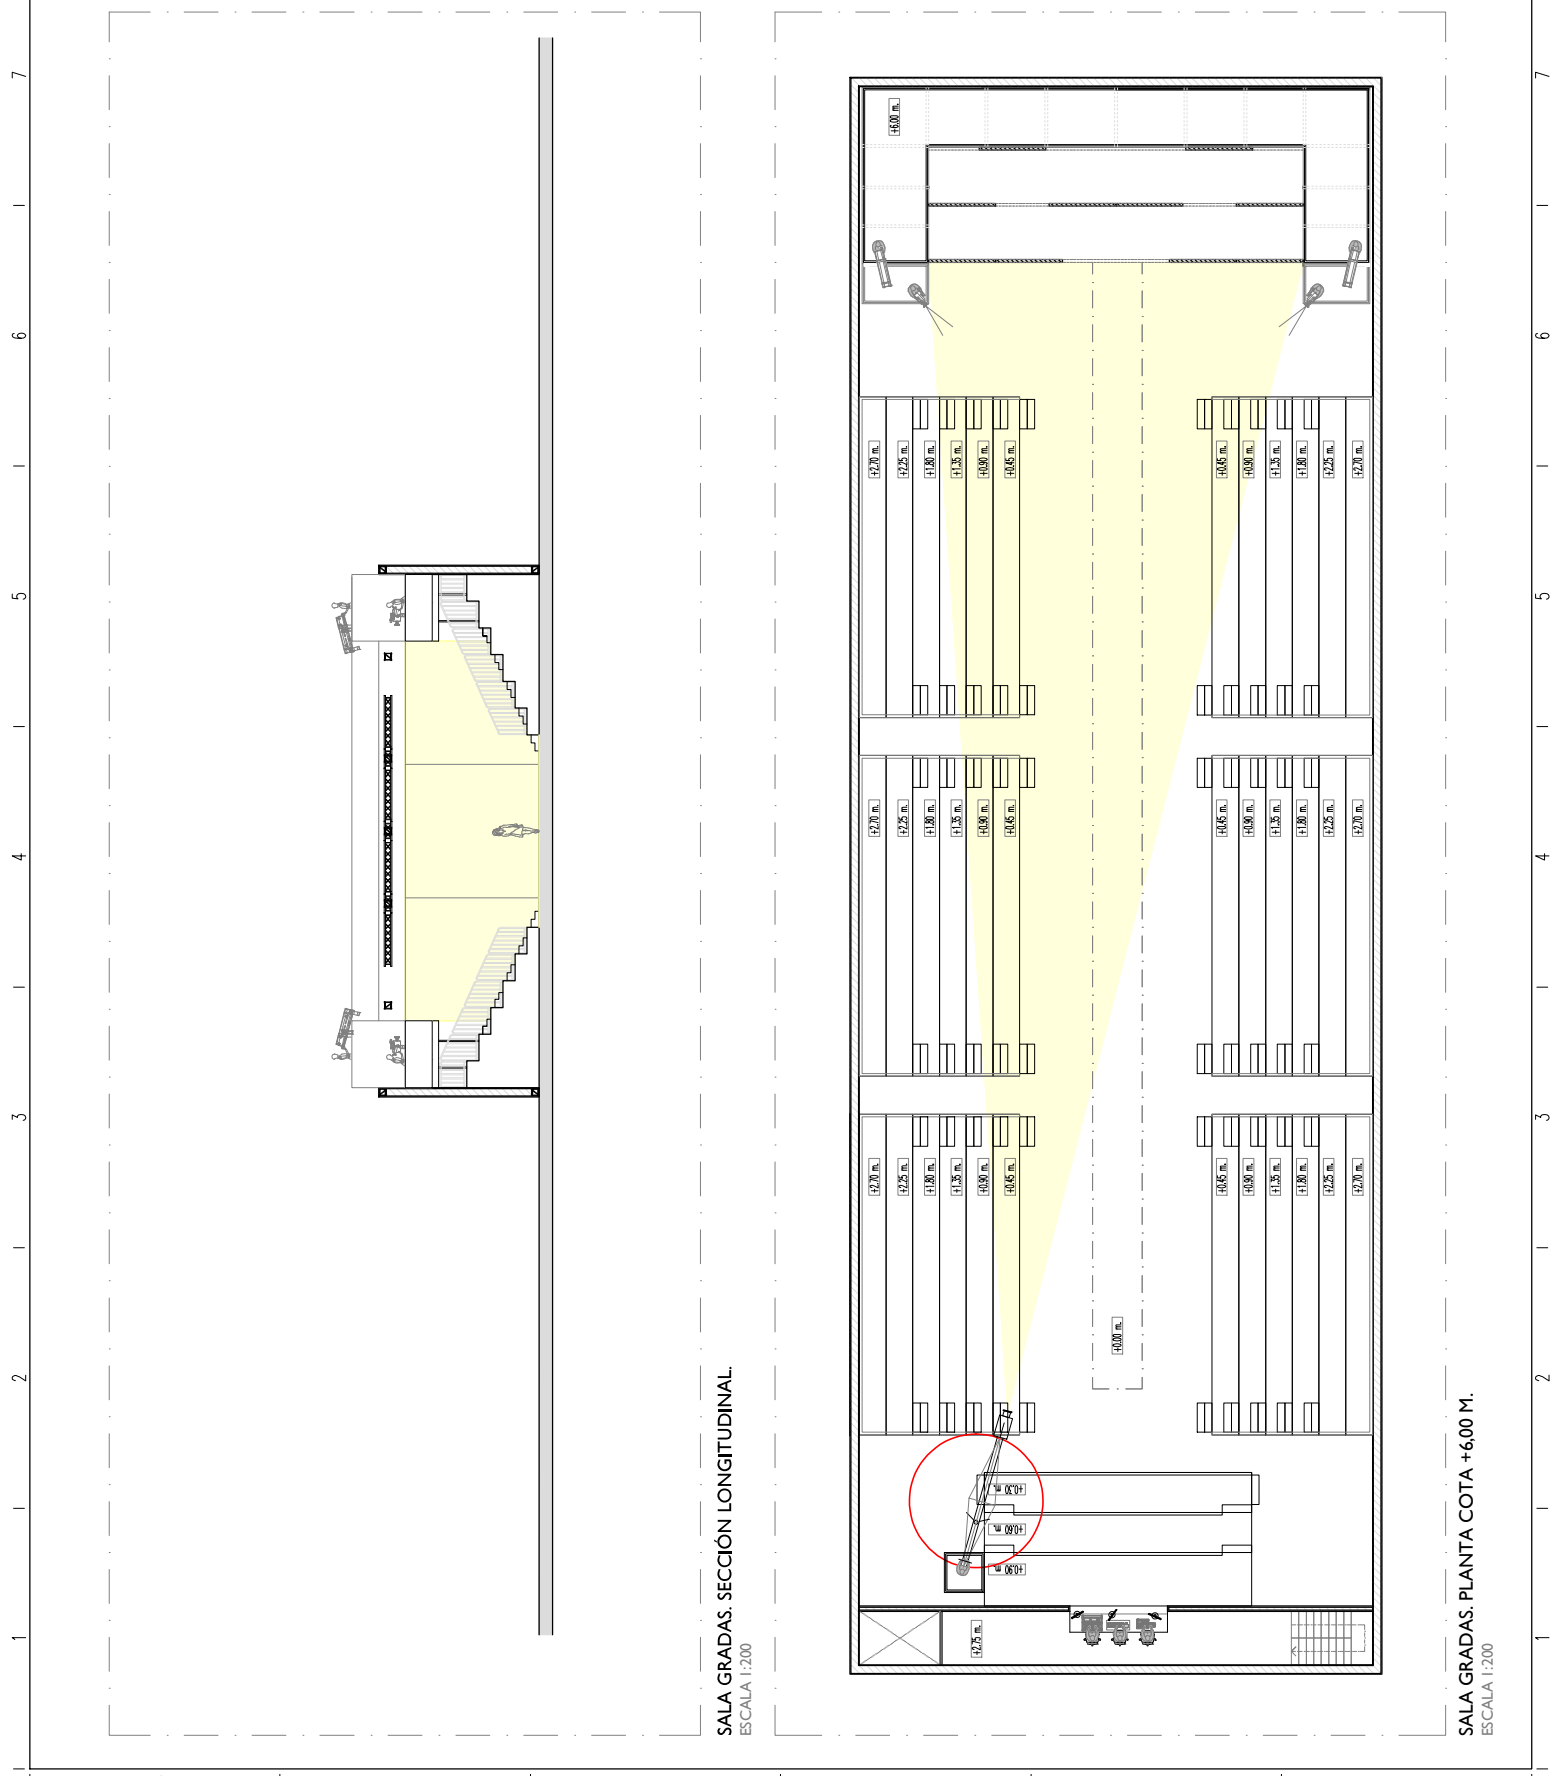

SALA GRADAS. SECCIÓN LONGITUDINAL.
ESCALA 1:200

SALA GRADAS. PLANTA COTA +6.00 M.
ESCALA 1:200

GD
Consulting

ARQUITECTURA
ESCENICA
INGENIERIA

Av. Reina Mercedes 33 1º 2
41012 Sevilla, ESPAÑA
T: 954 61 1126 F: 954 26 2747
proyectos@gdconsulting.es
www.gdconsulting.es

PROYECTO:
CONSTRUCCIÓN DE DOS NUEVAS
"SALAS DE PASARELA" EN EL
"PABELLÓN LA DELICIA"

PROPIEDAD:
FERMA FERIA DE MADRID

PROYECTISTA:
GD CONSULTING

ESPECIALIDAD:
ADICIONALES

PLANO:
SALA GRADAS

DESCRIPCIÓN:
TIPO DE CÁMARAS

EXPEDIENTE	IB-10
CODIGO PLANO	73 - AV.06
Nº PARCIAL	06/06
Nº TOTAL	73/83
UNIDADES	METROS
FORMATO	DIN A3
ESCALA	1:200
REALIZADO	SRS
REVISADO	IRC
PLANO REFERENCIA	---
FECHA REVISIÓN	2018/11/09
FECHA ENTREGA	2019/01/13

1 2 3 4 5 6 7 8