

SALA POLIVALENTE. PLANTA COTA +6.00 M. OPCIÓN A.
ESCALA 1:200


ZONA DE ALMACENAJE BAJO
CABINA DE CONTROL.
ESCALA 1:200

■ BANCO DE 0.60 M DE ALTURA
■ BANCO DE 0.45 M DE ALTURA

GD Consulting
ARQUITECTURA ESCENICARIA INGENIERIA
 Av. Reina Mercedes 33 1º 2
 41012 Sevilla, ESPAÑA
 T: 954 61 11 26 F: 954 26 27 47
 proyectos@gdconsulting.es
 www.gdconsulting.es

PROYECTO: CONSTRUCCION DE DOS NUEVAS SALAS DE PASARELAS EN EL PABELLON LA DELIFEMA.
PROPIEDAD: FERMA FERIA DE MADRID
PROYECTISTA: GD CONSULTING
ESPECIALIDAD: ARQUITECTURA ESCENICA.
PLANO: SALA POLIVALENTE.
DESCRIPCION: OPCION A.

EXPEDIENTE	18-10
CODIGO PLANO	05 - AE.05
Nº PARCIAL	05/4
Nº TOTAL	05/83
UNIDADES	METROS
FORMATO	DINA 3
ESCALA	1:200
REALIZADO	IRC
REVISADO	SRS
PLANO REFERENCIA	---
FECHA REVISION	2018/11/07
FECHA ENTREGA	2019/01/13

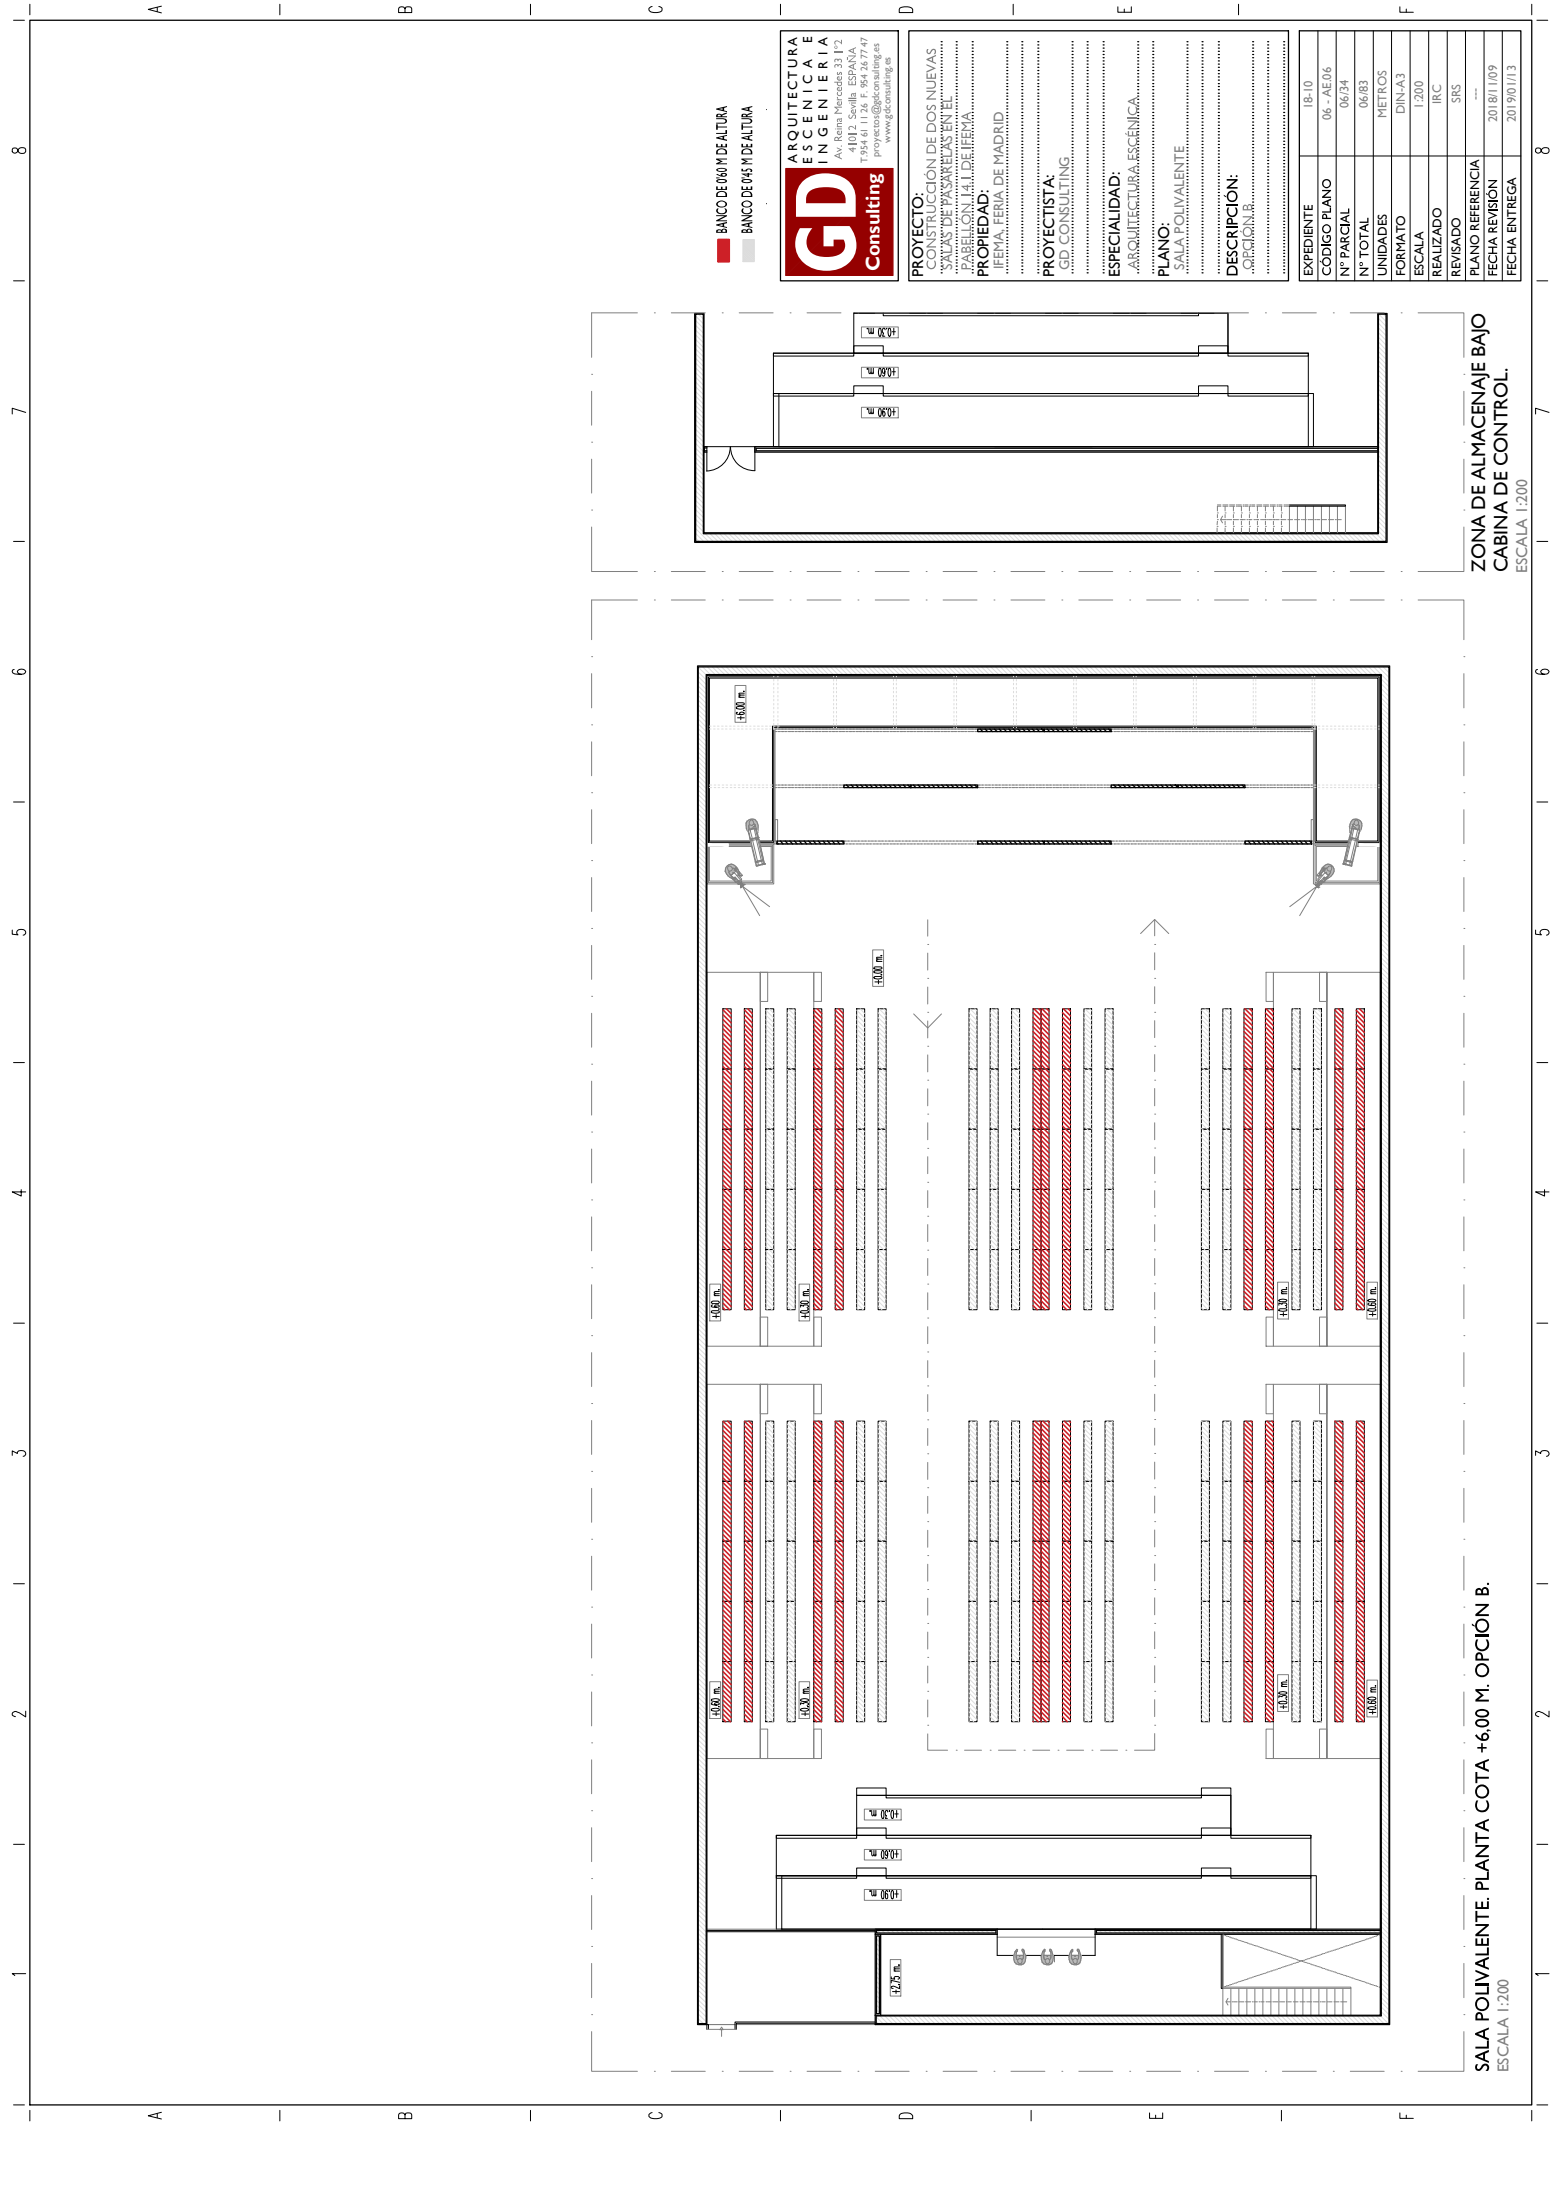

SALA POLIVALENTE. PLANTA COTA +6.00 M. OPCIÓN B.
ESCALA 1:200

ZONA DE ALMACENAJE BAJO
CABINA DE CONTROL.
ESCALA 1:200

■ BANCO DE 0600 M DE ALTURA
■ BANCO DE 0450 M DE ALTURA

GD Consulting
ARQUITECTURA
INGENIERIA
 Av. Reina Mercedes 33 1º 2
 41012 Sevilla, ESPAÑA
 T: 954 61 11 26 F: 954 26 27 47
 info@gdconsulting.es
 www.gdconsulting.es

PROYECTO:
 CONSTRUCCION DE DOS NUEVAS
 SALAS DE PASARELAS EN EL
 PABELLON L11 DEL IFEEMA

PROPIEDAD:
 FERMA FERIA DE MADRID


PROYECTISTA:
 GD CONSULTING

ESPECIALIDAD:
 ARQUITECTURA ESCÉNICA.


PLANO:
 SALA POLIVALENTE

DESCRIPCIÓN:
 OPCION B


EXPEDIENTE	18-10
CODIGO PLANO	06 - AE.06
Nº PARCIAL	06/34
Nº TOTAL	06/83
UNIDADES	METROS
FORMATO	DINA 3
ESCALA	1:200
REALIZADO	IRC
REVISADO	SRS
PLANO REFERENCIA	---
FECHA REVISIÓN	20/01/109
FECHA ENTREGA	20/09/113

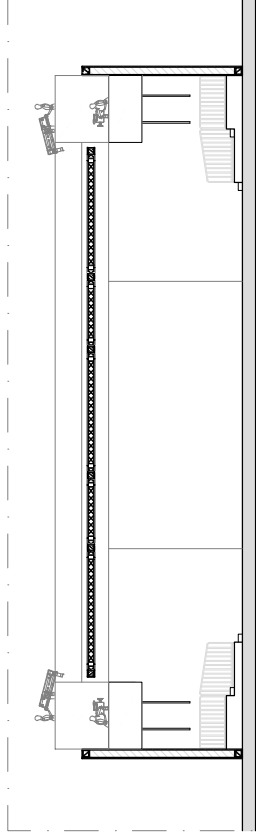


SECCIÓN TRANSVERSAL A-A:
ESCALA 1:200

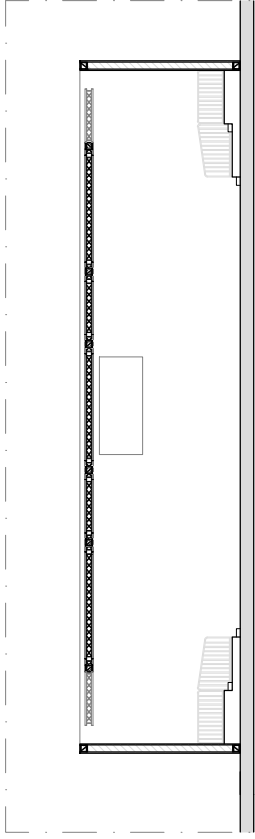


SECCIÓN TRANSVERSAL B-B:
ESCALA 1:200

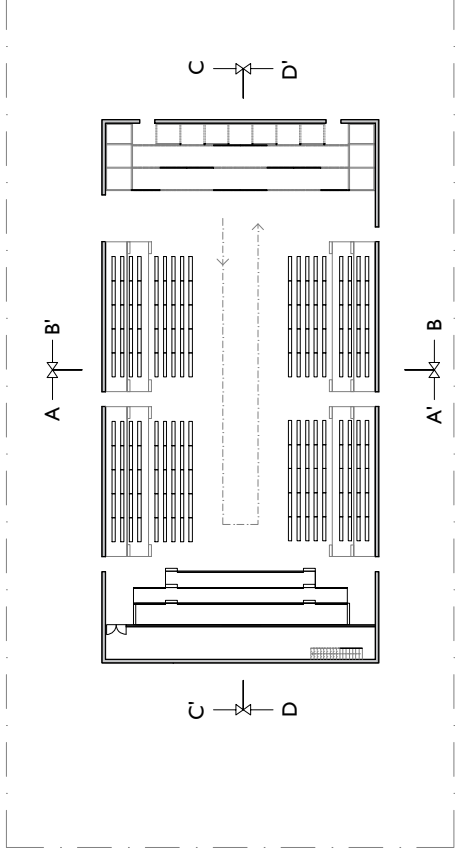

SALA POLIVALENTE. SITUACIÓN DE SECCIONES EN PLANTA.
ESCALA 1:500

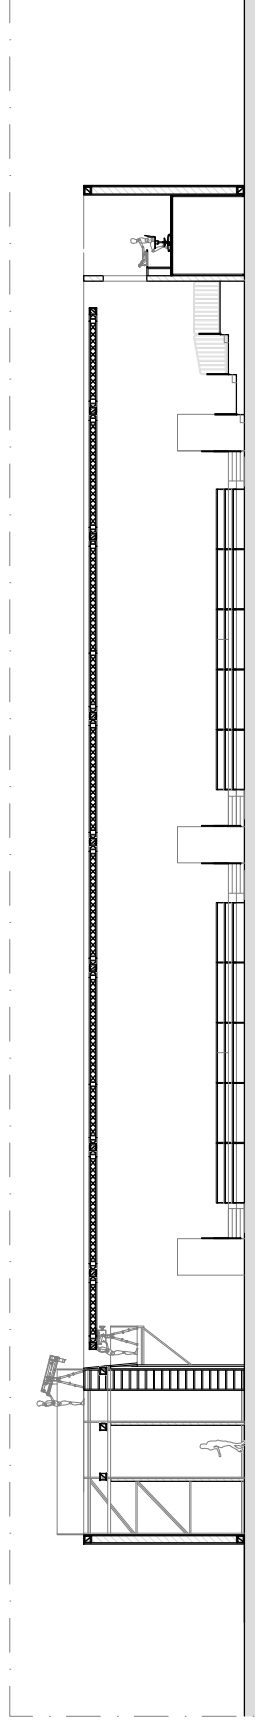

SECCIÓN LONGITUDINAL C-C:
ESCALA 1:200

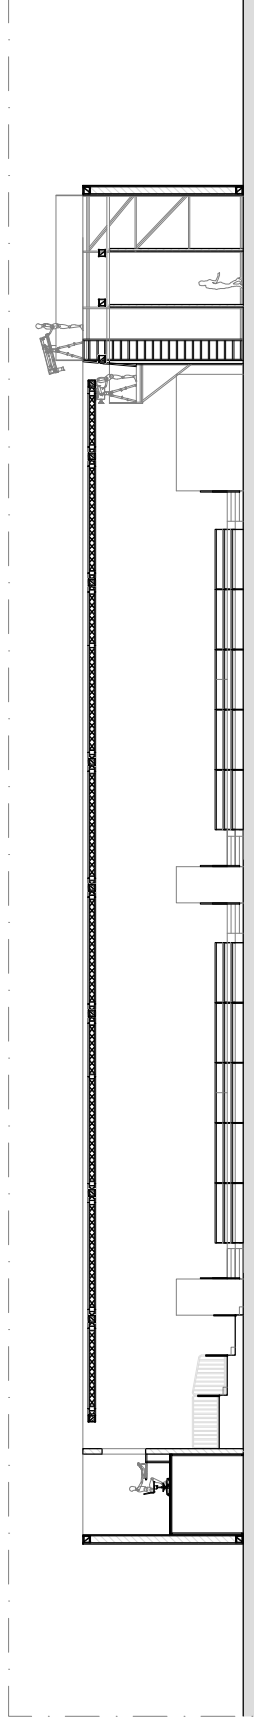

SECCIÓN LONGITUDINAL D-D:
ESCALA 1:200



PROYECTO:
CONSTRUCCIÓN DE DOS NUEVAS
"SALAS DE PASARELAS EN EL
PABELLÓN LA DELIEMA"

PROPIEDAD:
FERMA FERIA DE MADRID


PROYECTISTA:
GD CONSULTING

ESPECIALIDAD:
ARQUITECTURA ESCÉNICA


PLANO:
SALA POLIVALENTE

DESCRIPCIÓN:
SECCIONES


EXPEDIENTE	IB-10
CODIGO PLANO	07-AE.07
Nº PARCIAL	07/34
Nº TOTAL	07/83
UNIDADES	METROS
FORMATO	DINA 3
ESCALA	1:200
REALIZADO	IRC
REVISADO	SRS
PLANO REFERENCIA	---
FECHA REVISIÓN	2018/11/07
FECHA ENTREGA	2019/01/13

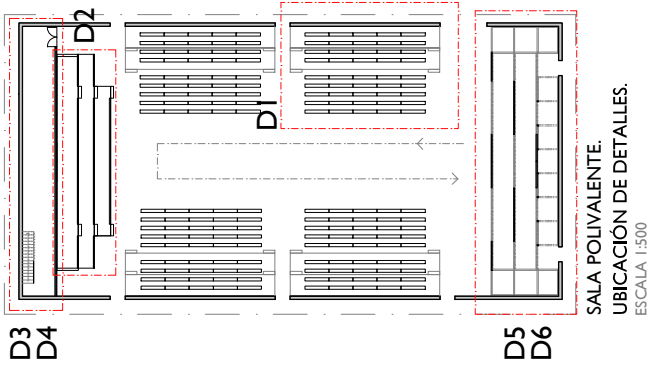

SALA POLIVALENTE.
UBICACIÓN DE DETALLES.
ESCALA 1:500

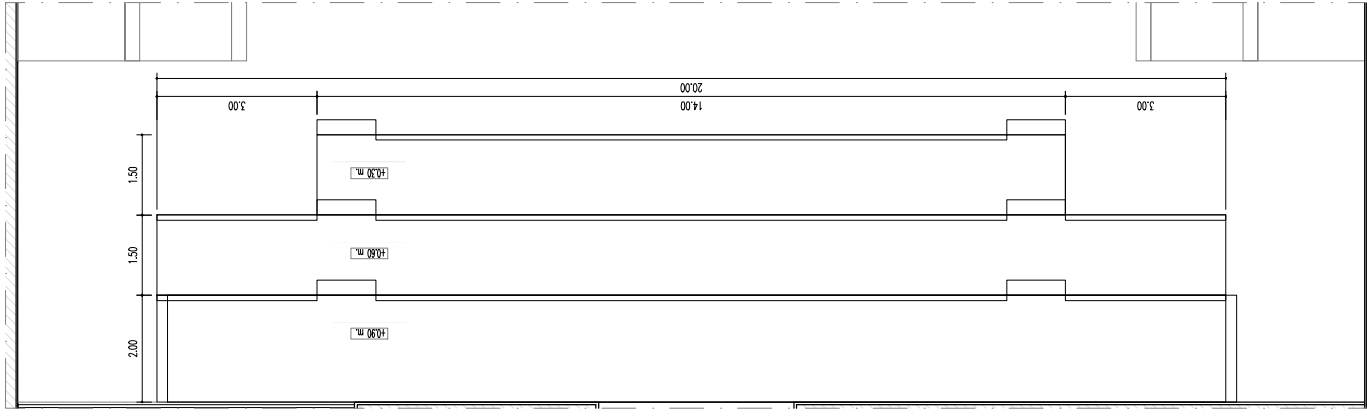

DETALLE 2: GRADA GRÁFICOS.
ESCALA 1:100

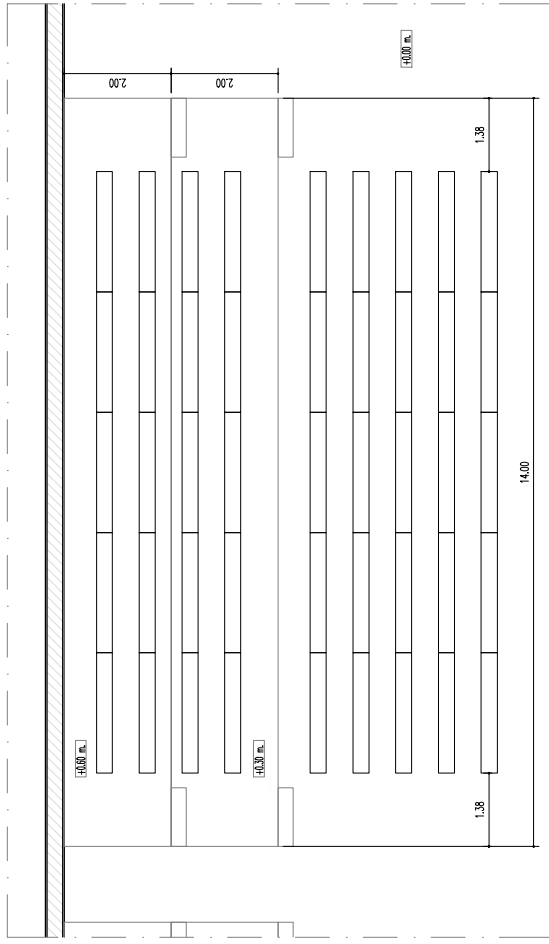

DETALLE 1: GRADAS Y BANCOS.
ESCALA 1:100

GD
Consulting

ARQUITECTURA
ESPECIALIDAD:
INGENIERIA
Av. Reina Mercedes 33 1º 2
41012 Sevilla, ESPAÑA
T: 954 61 11 26 F: 954 26 27 47
proyectos@gdconsulting.es
www.gdconsulting.es

PROYECTO:
CONSTRUCCIÓN DE DOS NUEVAS
"SALAS DE PASARELAS EN EL
PABELLÓN LA I DEL IEMA."

PROPIEDAD:
FERMA FERIA DE MADRID


PROYECTISTA:
GD CONSULTING

ESPECIALIDAD:
ARQUITECTURA ESQUÉMATICA.

PLANO:
SALA POLIVALENTE

DESCRIPCIÓN:
DETALLES

EXPEDIENTE	IB-10
CODIGO PLANO	08 - AE.08
Nº PARCIAL	08/34
Nº TOTAL	08/83
UNIDADES	METROS
FORMATO	DIN A3
ESCALA	1:100
REALIZADO	IRC
REVISADO	SRS
PLANO REFERENCIA	---
FECHA REVISIÓN	2018/11/07
FECHA ENTREGA	2019/01/13

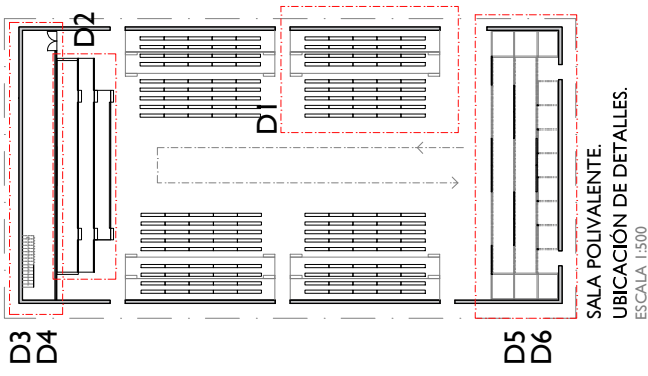

GD Consulting
 ARQUITECTURA
 ESCENICARIA
 INGENIERIA
 Av. Reina Mercedes 33 1º 2
 41012 Sevilla, ESPAÑA
 T: 954 61 11 26 F: 954 26 27 47
 proyecta@gdconsulting.es
 www.gdconsulting.es

PROYECTO:
 CONSTRUCCIÓN DE DOS NUEVAS
 "SALAS DE PASARELAS" EN EL
 PABELLÓN LA DELIFEMA

PROPIEDAD:
 FERMA FERIA DE MADRID





PROYECTISTA:
 GD CONSULTING


ESPECIALIDAD:
 ARQUITECTURA ESCENICA.

PLANO:
 SALA POLIVALENTE


DESCRIPCIÓN:
 DETALLE I

EXPEDIENTE	18-10
CODIGO PLANO	09 - AE.09
Nº PARCIAL	09/34
Nº TOTAL	09/83
UNIDADES	METROS
FORMATO	DINA 3
ESCALA	1:100
REALIZADO	IRC
REVISADO	SRS
PLANO REFERENCIA	---
FECHA REVISIÓN	2018/11/07
FECHA ENTREGA	2019/01/13

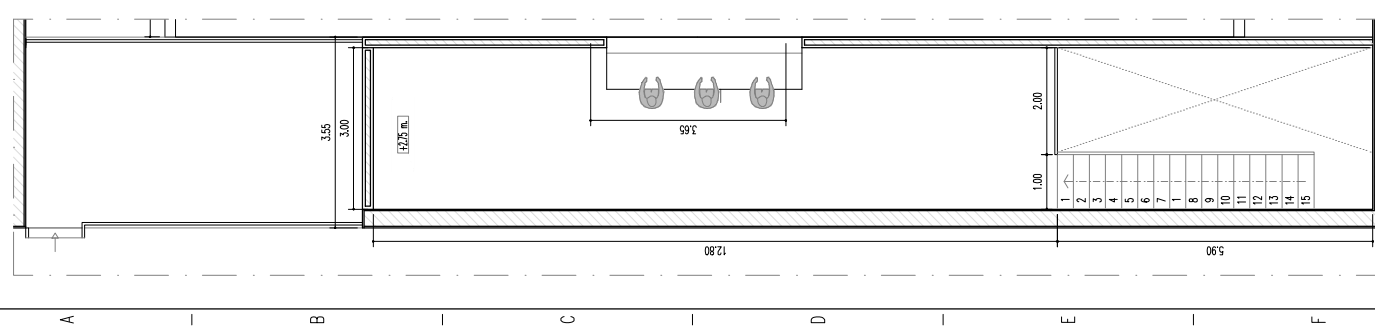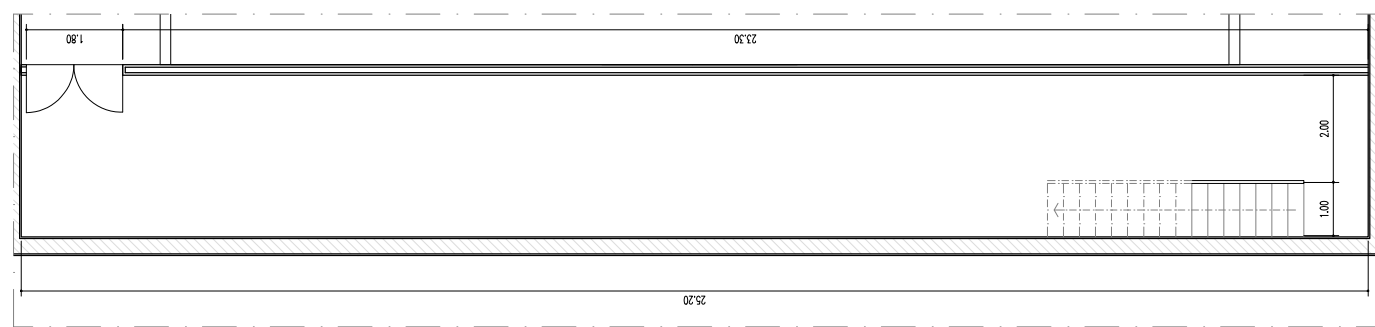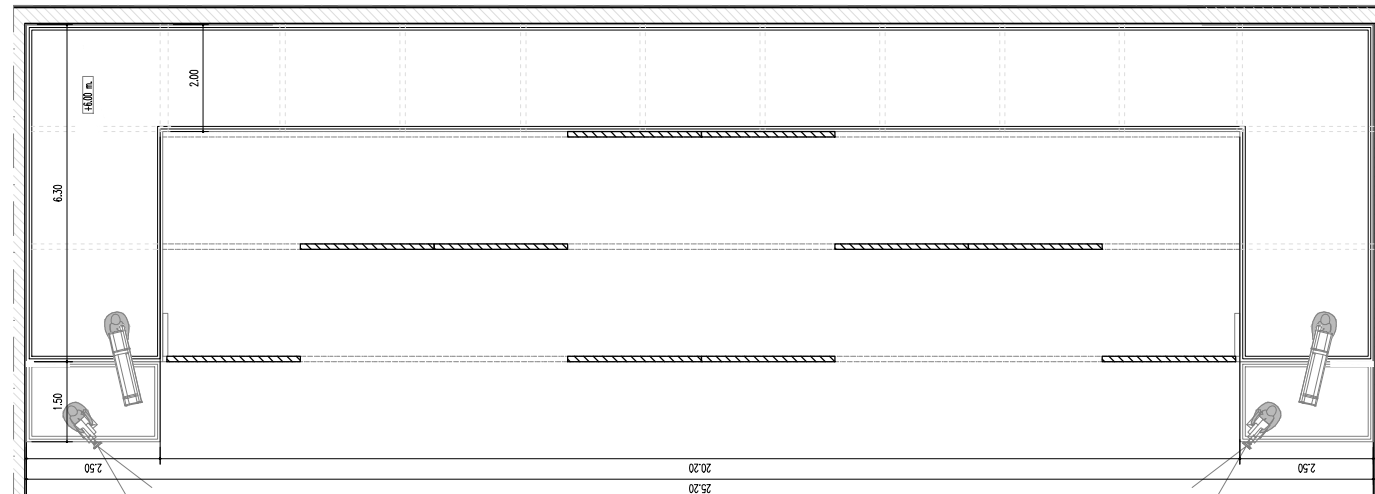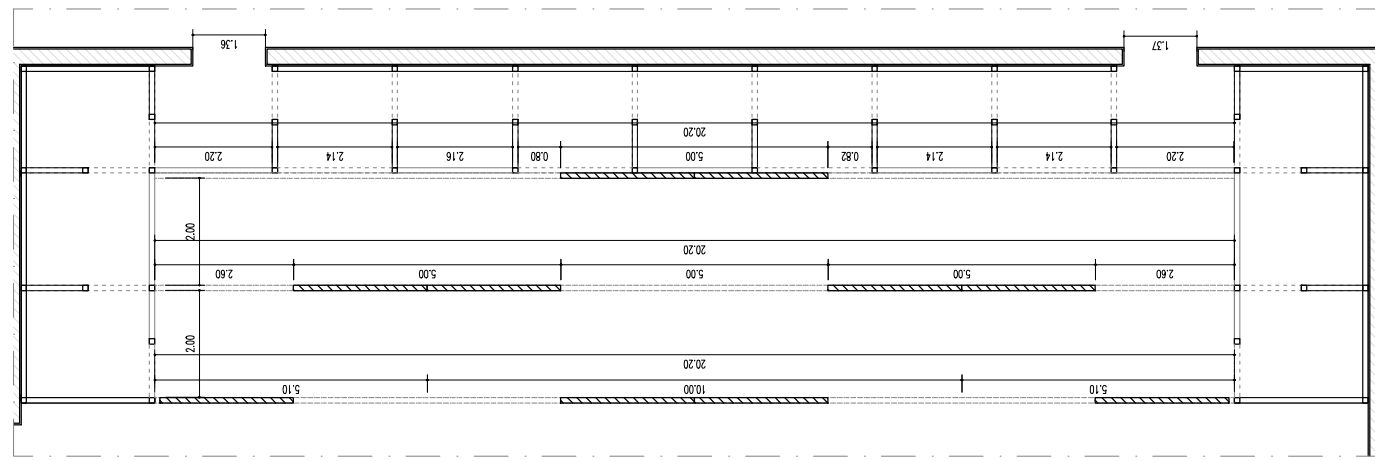


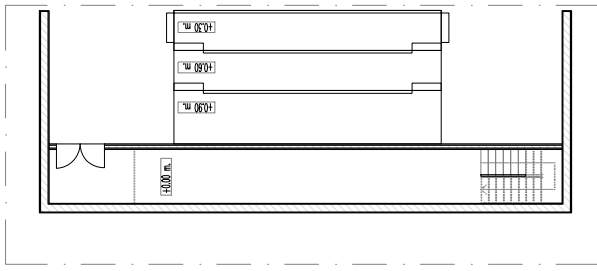

ZONA DE ALMACENAJE BAJO
 CABINA DE CONTROL.
 ESCALA 1:200

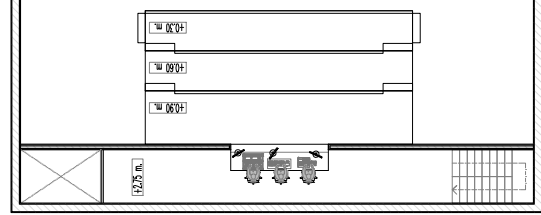

SALA GRADAS.
 ESCALA 1:200

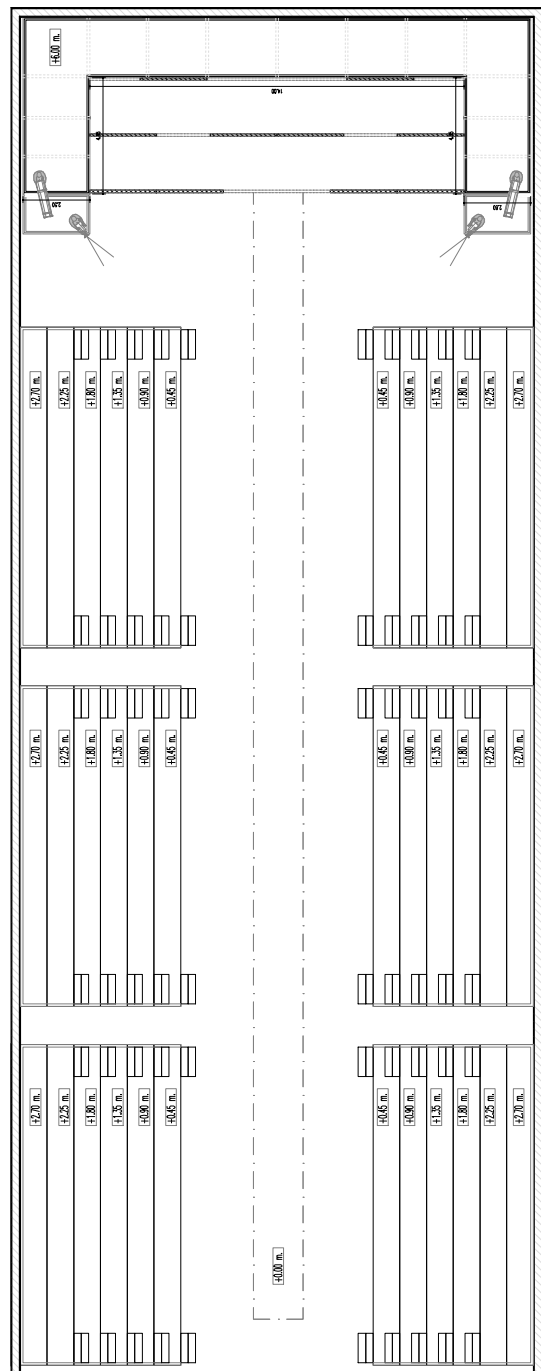

ARQUITECTURA
 ESCENICA
 INGENIERIA

PROYECTO:
 CONSTRUCCION DE DOS NUEVAS
 'SALAS DE PASARELAS EN EL
 PABELLON L11 DEL IFEMA.

PROPIEDAD:
 FERMA FERIA DE MADRID


PROYECTISTA:
 GD CONSULTING

ESPECIALIDAD:
 ARQUITECTURA ESCENICA.


PLANO:
 SALA GRADAS

DESCRIPCION:
 SALA GRADAS


EXPEDIENTE	18-10
CODIGO PLANO	10 - AE 10
Nº PARCIAL	10/34
Nº TOTAL	10/83
UNIDADES	METROS
FORMATO	DINA3
ESCALA	1:200
REALIZADO	IRC
REVISADO	SRS
PLANO REFERENCIA	---
FECHA REVISION	2018/11/07
FECHA ENTREGA	2019/01/13

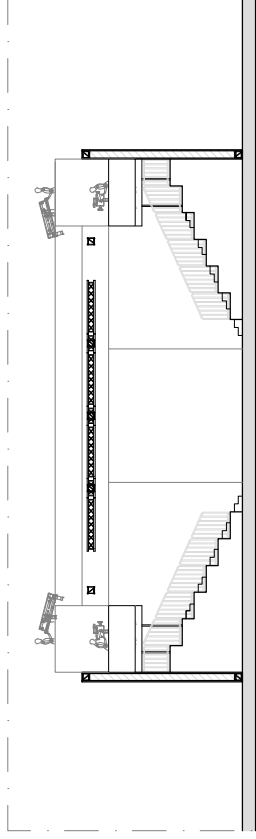


SECCIÓN TRANSVERSAL A-A:
ESCALA 1:200

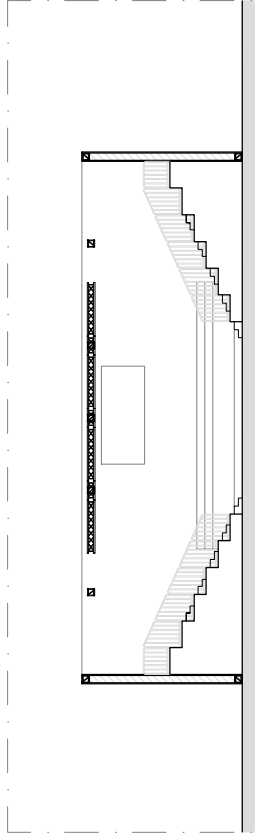


SECCIÓN TRANSVERSAL B-B:
ESCALA 1:200

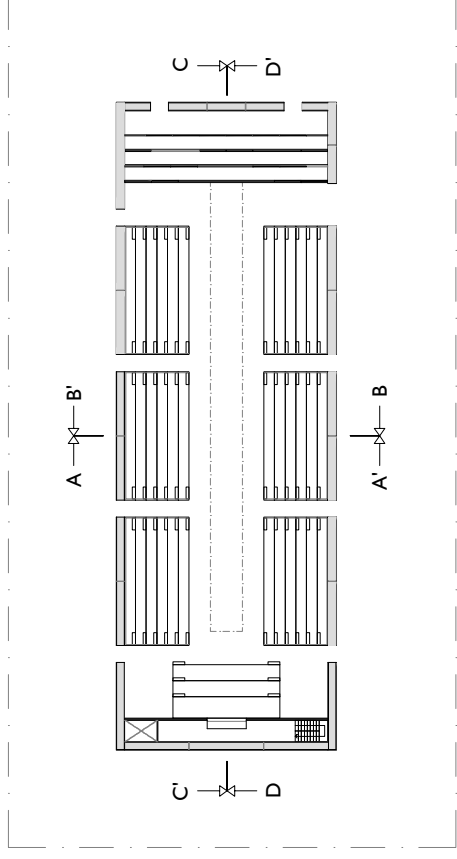

SALA GRADAS. SITUACIÓN DE SECCIONES EN PLANTA.
ESCALA 1:500

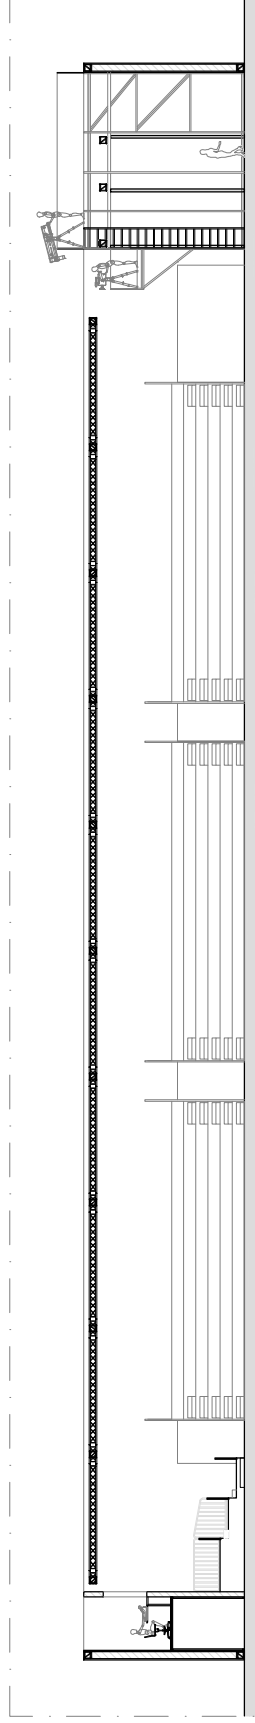

SECCIÓN LONGITUDINAL C-C:
ESCALA 1:200

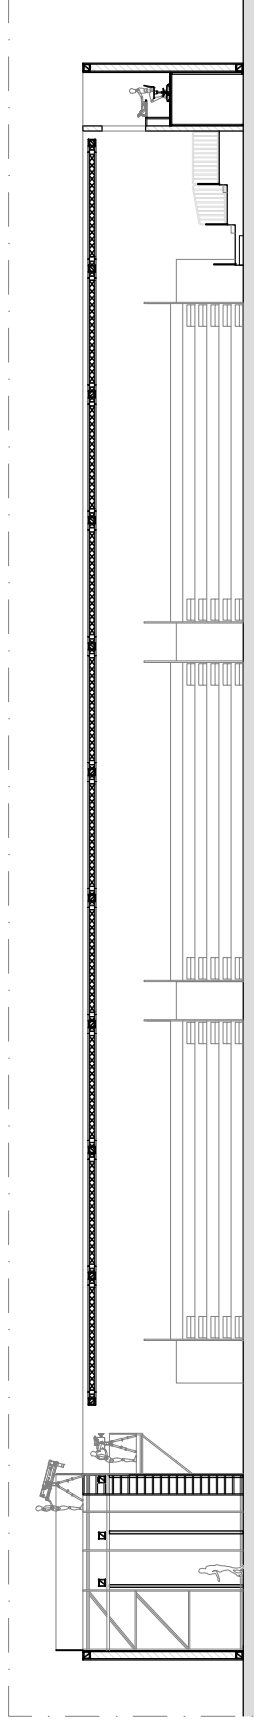

SECCIÓN LONGITUDINAL D-D:
ESCALA 1:200



PROYECTO:

CONSTRUCCIÓN DE DOS NUEVAS
"SALAS DE PASARELAS EN EL
PABELLÓN LA DELIFEMA"

PROPIEDAD:

FERIA FERIA DE MADRID

PROYECTISTA:

GD CONSULTING

ESPECIALIDAD:

ARQUITECTURA ESCÉNICA.


PLANO:

SALA GRADAS

DESCRIPCIÓN:

SECCIONES

EXPEDIENTE	18-10
CODIGO PLANO	11 - AE.11
Nº PARCIAL	11/74
Nº TOTAL	11/83
UNIDADES	METROS
FORMATO	DINA3
ESCALA	1:200
REALIZADO	IRC
REVISADO	SRS
PLANO REFERENCIA	---
FECHA REVISIÓN	2018/11/07
FECHA ENTREGA	2019/01/13

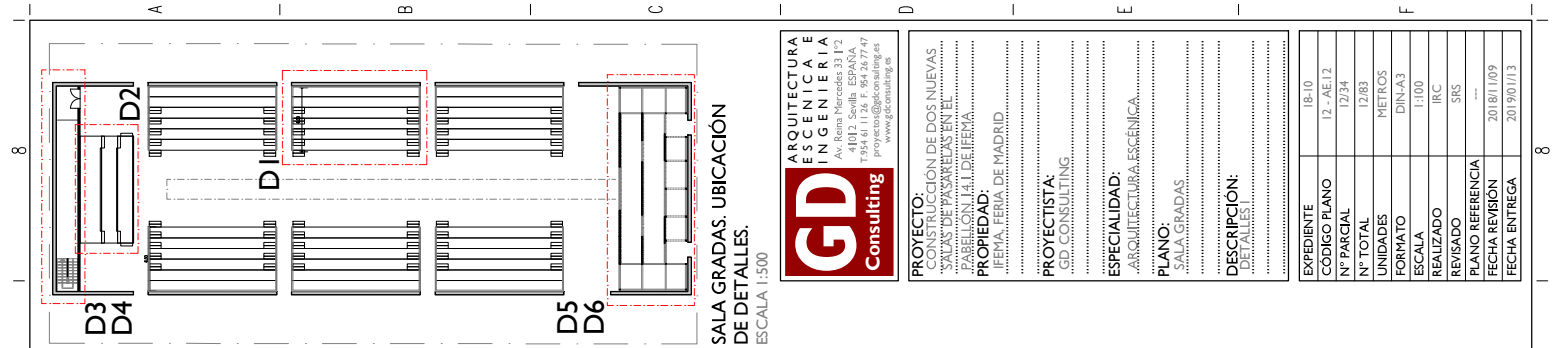

SALA GRADAS. UBICACIÓN DE DETALLES.
ESCALA 1:500

GD Consulting
ARQUITECTURA ESCENICA
INGENIERIA
 Av. Reina Mercedes 33 1º 2
 41012 Sevilla, ESPAÑA
 T: 954 61 1126 F: 954 26 27 47
 info@gdconsulting.es
 www.gdconsulting.es

PROYECTO:
 CONSTRUCCION DE DOS NUEVAS SALAS DE PASARELAS EN EL PABELLON LA DELIFEMA.

PROPIEDAD:
 FERMA FERIA DE MADRID


PROYECTISTA:
 GD CONSULTING

ESPECIALIDAD:
 ARQUITECTURA ESCENICA.


PLANO:
 SALA GRADAS

DESCRIPCION:
 DETALLES


EXPEDIENTE	18-10
CODIGO PLANO	12-AE12
Nº PARCIAL	12/34
Nº TOTAL	12/83
UNIDADES	METROS
FORMATO	DINA3
ESCALA	1:100
REALIZADO	IRC
REVISADO	SRS
PLANO REFERENCIA	---
FECHA REVISION	2018/11/09
FECHA ENTREGA	2019/01/13

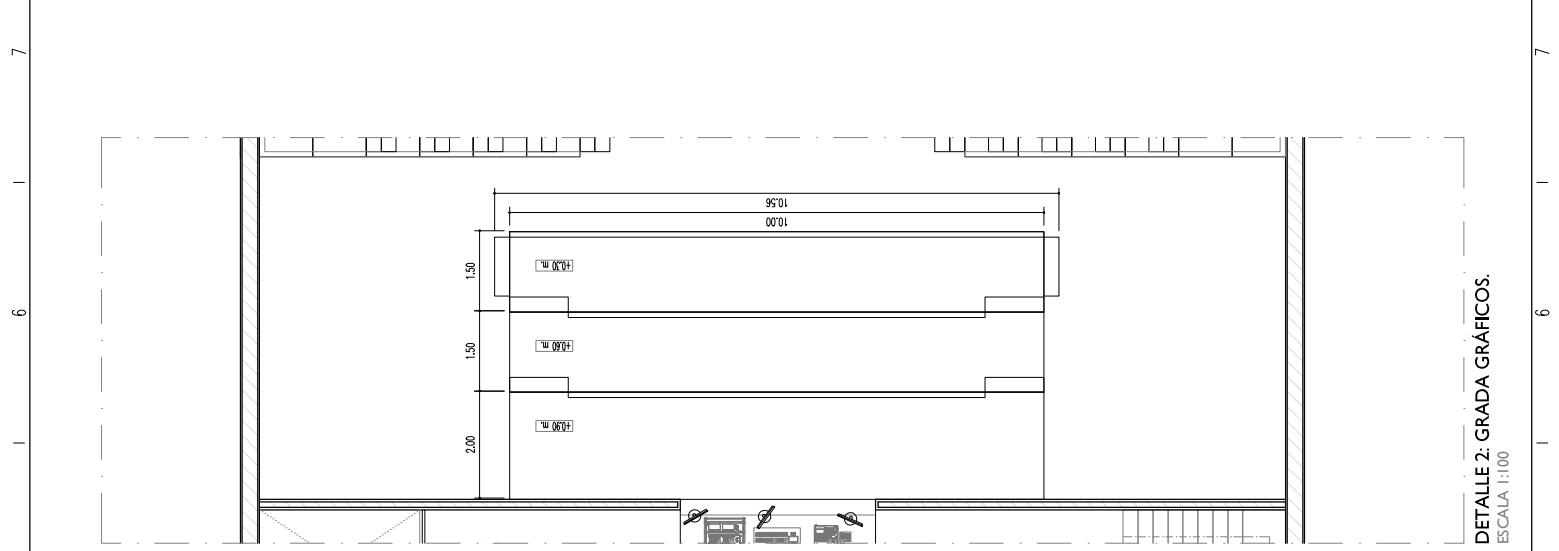

DETALLE 2: GRADA GRÁFICOS.
ESCALA 1:100

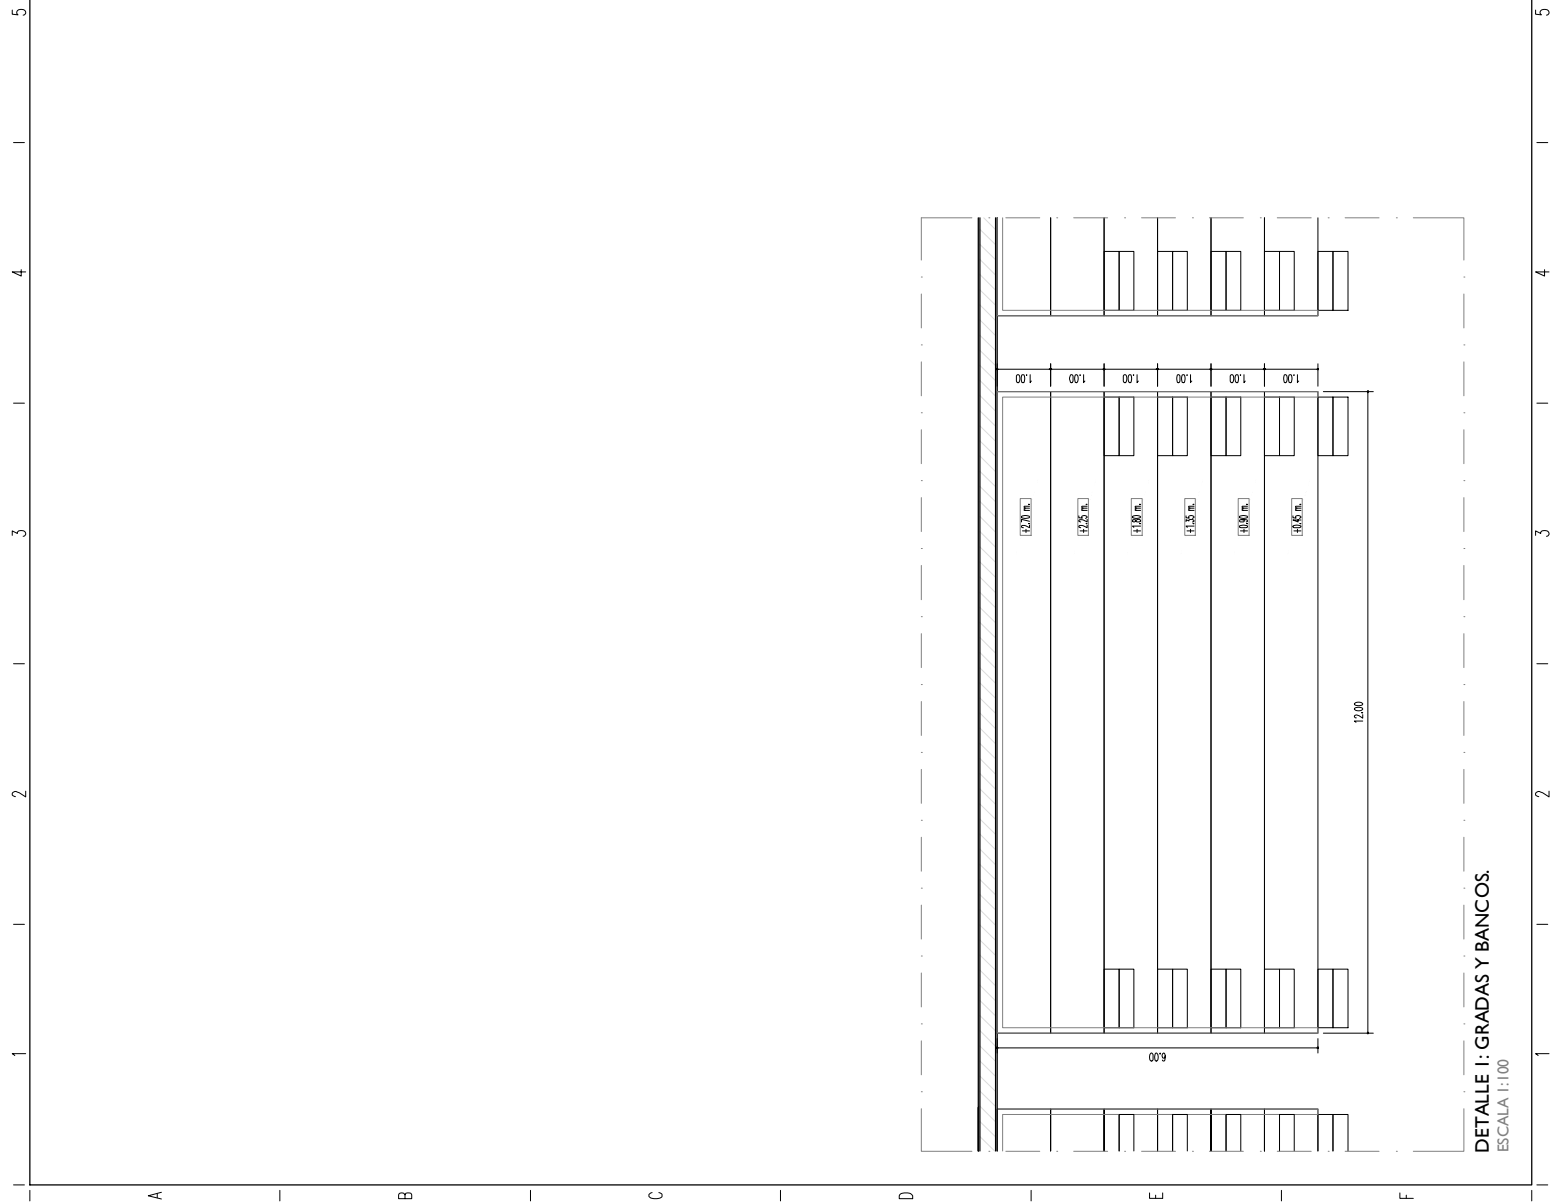


DETALLE 1: GRADAS Y BANCOS.
ESCALA 1:100

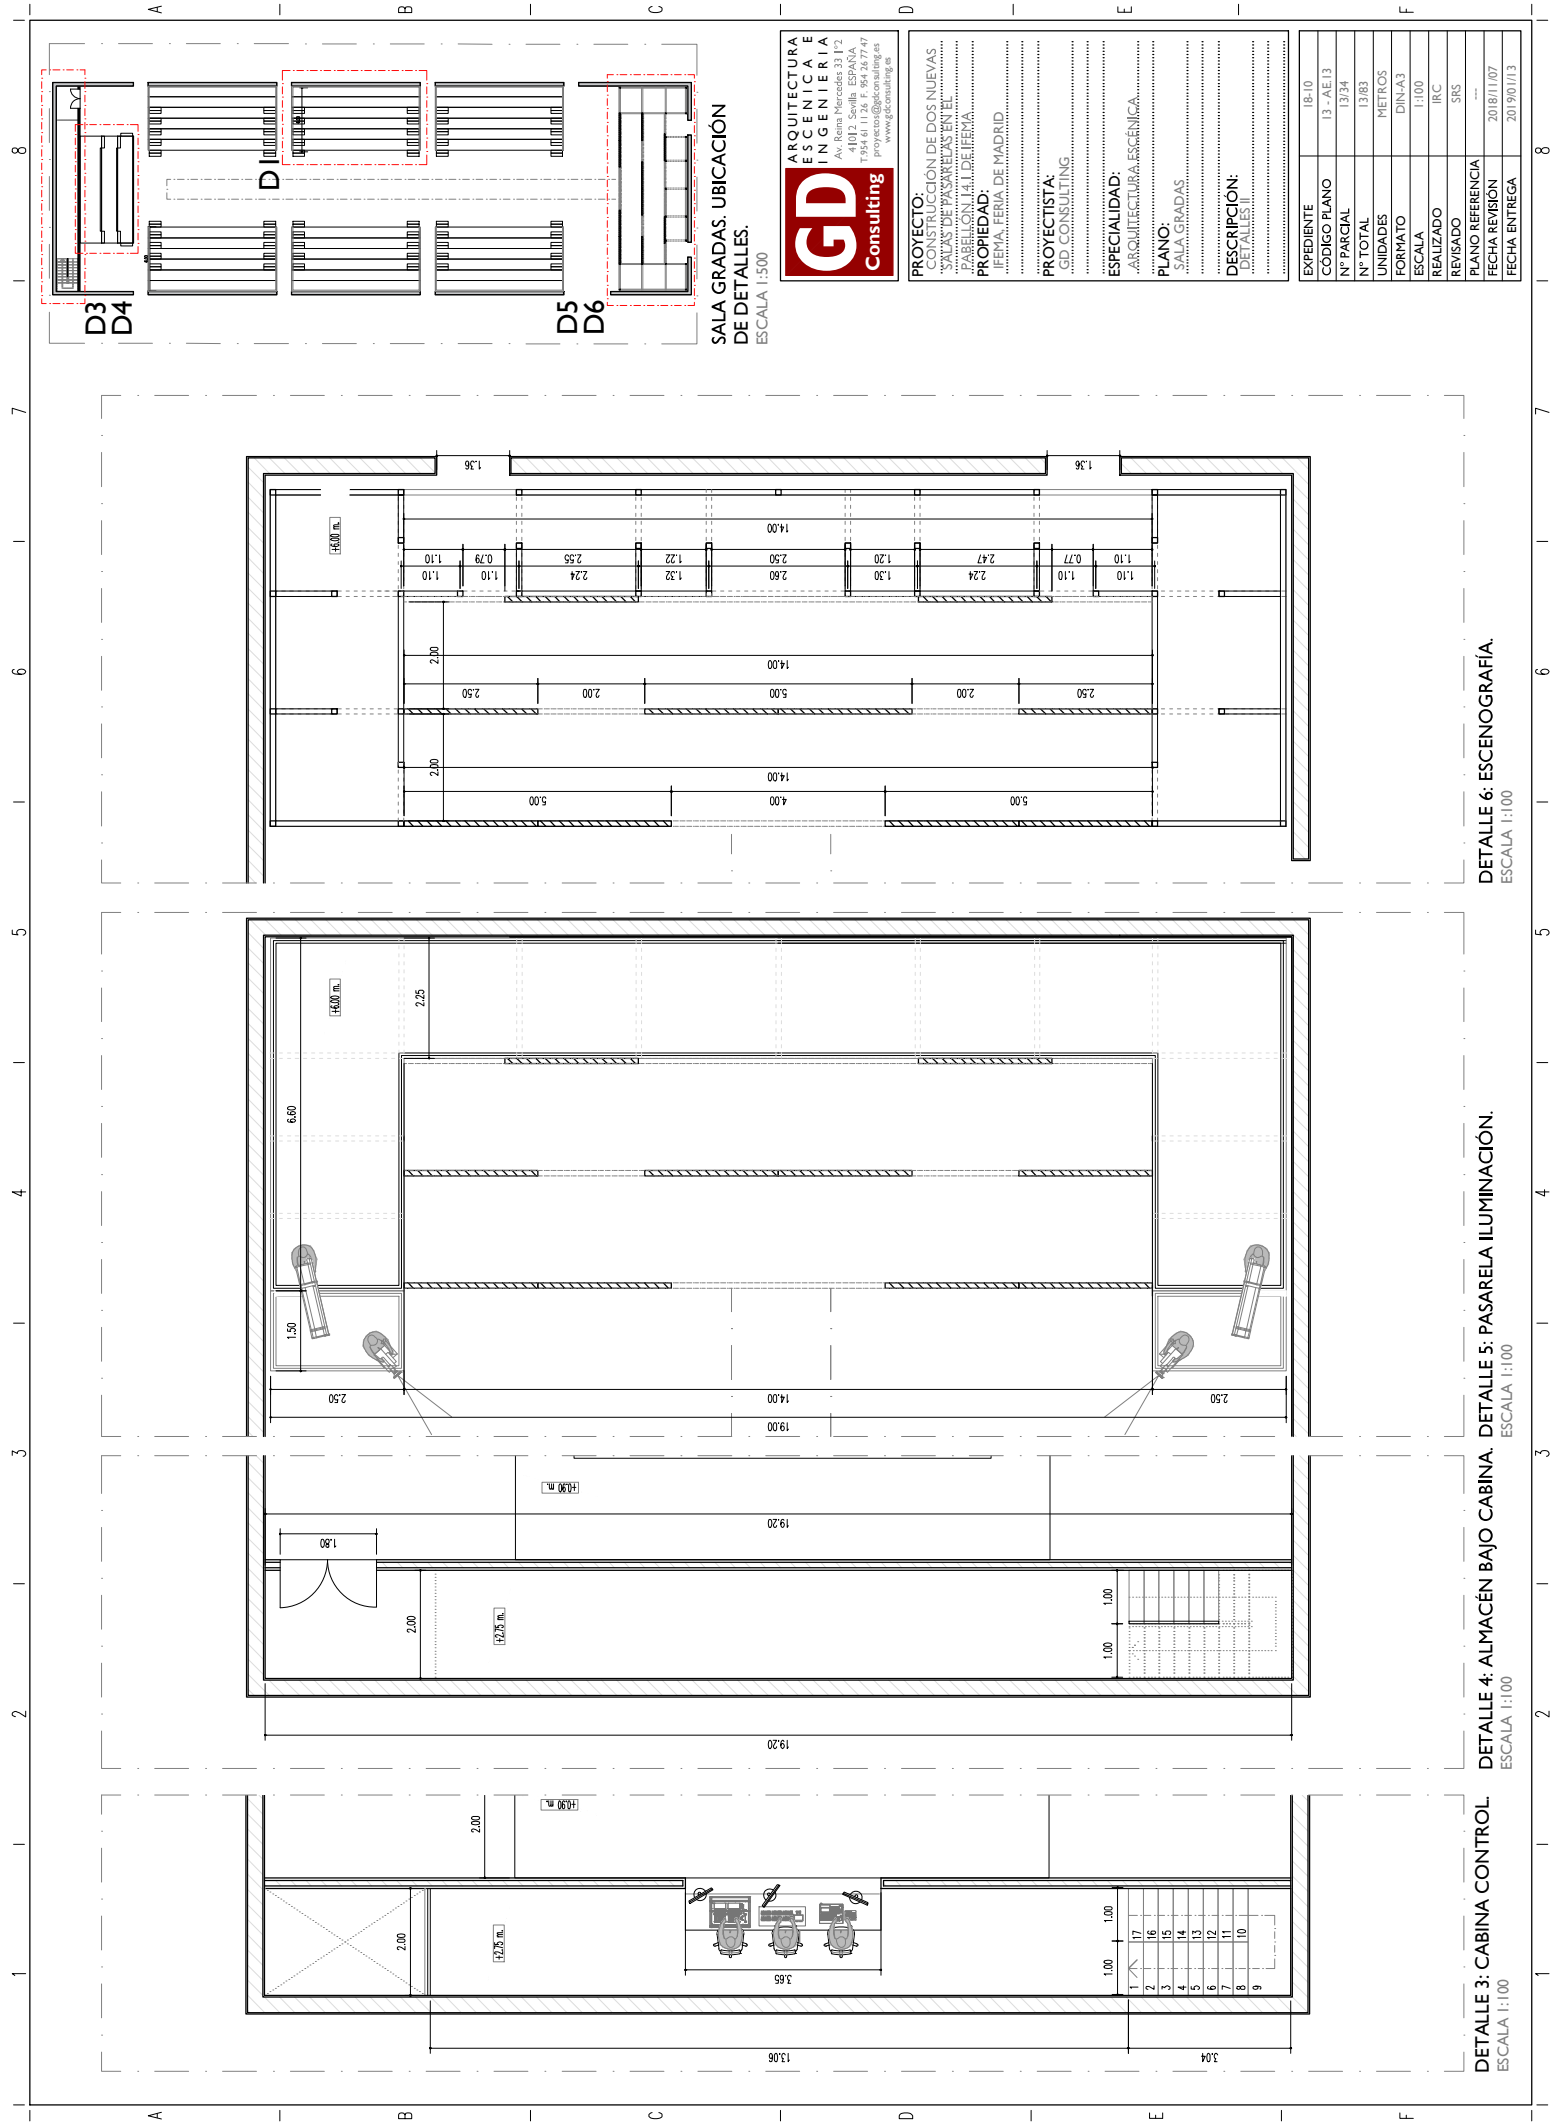

DETALLE 3: CABINA CONTROL
ESCALA 1:100

DETALLE 4: ALMACÉN BAJO CABINA. DETALLE 5: PASARELA ILUMINACIÓN.
ESCALA 1:100

DETALLE 6: ESCENOGRAFÍA.
ESCALA 1:100

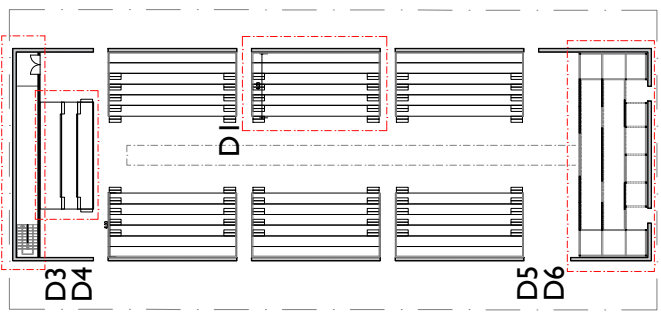

SALA GRADAS. UBICACIÓN DE DETALLES.
ESCALA 1:500

GD Consulting
 ARQUITECTURA
 ESCENICA
 INGENIERIA
 Av. Reina Mercedes 33 1º 2
 41012 Sevilla, ESPAÑA
 T: 954 61 11 26 F: 954 26 27 47
 info@gdconsulting.es
 www.gdconsulting.es

PROYECTO: CONSTRUCCION DE DOS NUEVAS 'SALAS DE PASARELAS EN EL PABELLON LA LILIEFEMA'.
 PROPIEDAD: FERMA, FERIA DE MADRID
 PROYECTISTA: GD CONSULTING
 ESPECIALIDAD: ARQUITECTURA ESCENICA.
 PLANO: SALA GRADAS
 DESCRIPCION: DETALLES

EXPERIENTE	IB-10
CODIGO PLANO	13 - AE I3
Nº PARCIAL	13/34
Nº TOTAL	13/83
UNIDADES	METROS
FORMATO	DINA3
ESCALA	1:100
REALIZADO	IRC
REVISADO	SRS
PLANO REFERENCIA	---
FECHA REVISION	2018/11/07
FECHA ENTREGA	2019/01/13