


Pabellón 14.1 IFEMA. Espacios y usos	
Área de sponsors	6.49706 m ²
Backstage	3.27650 m ²
Sala polivalente	1.25000 m ²
Sala gradas	1.12195 m ²

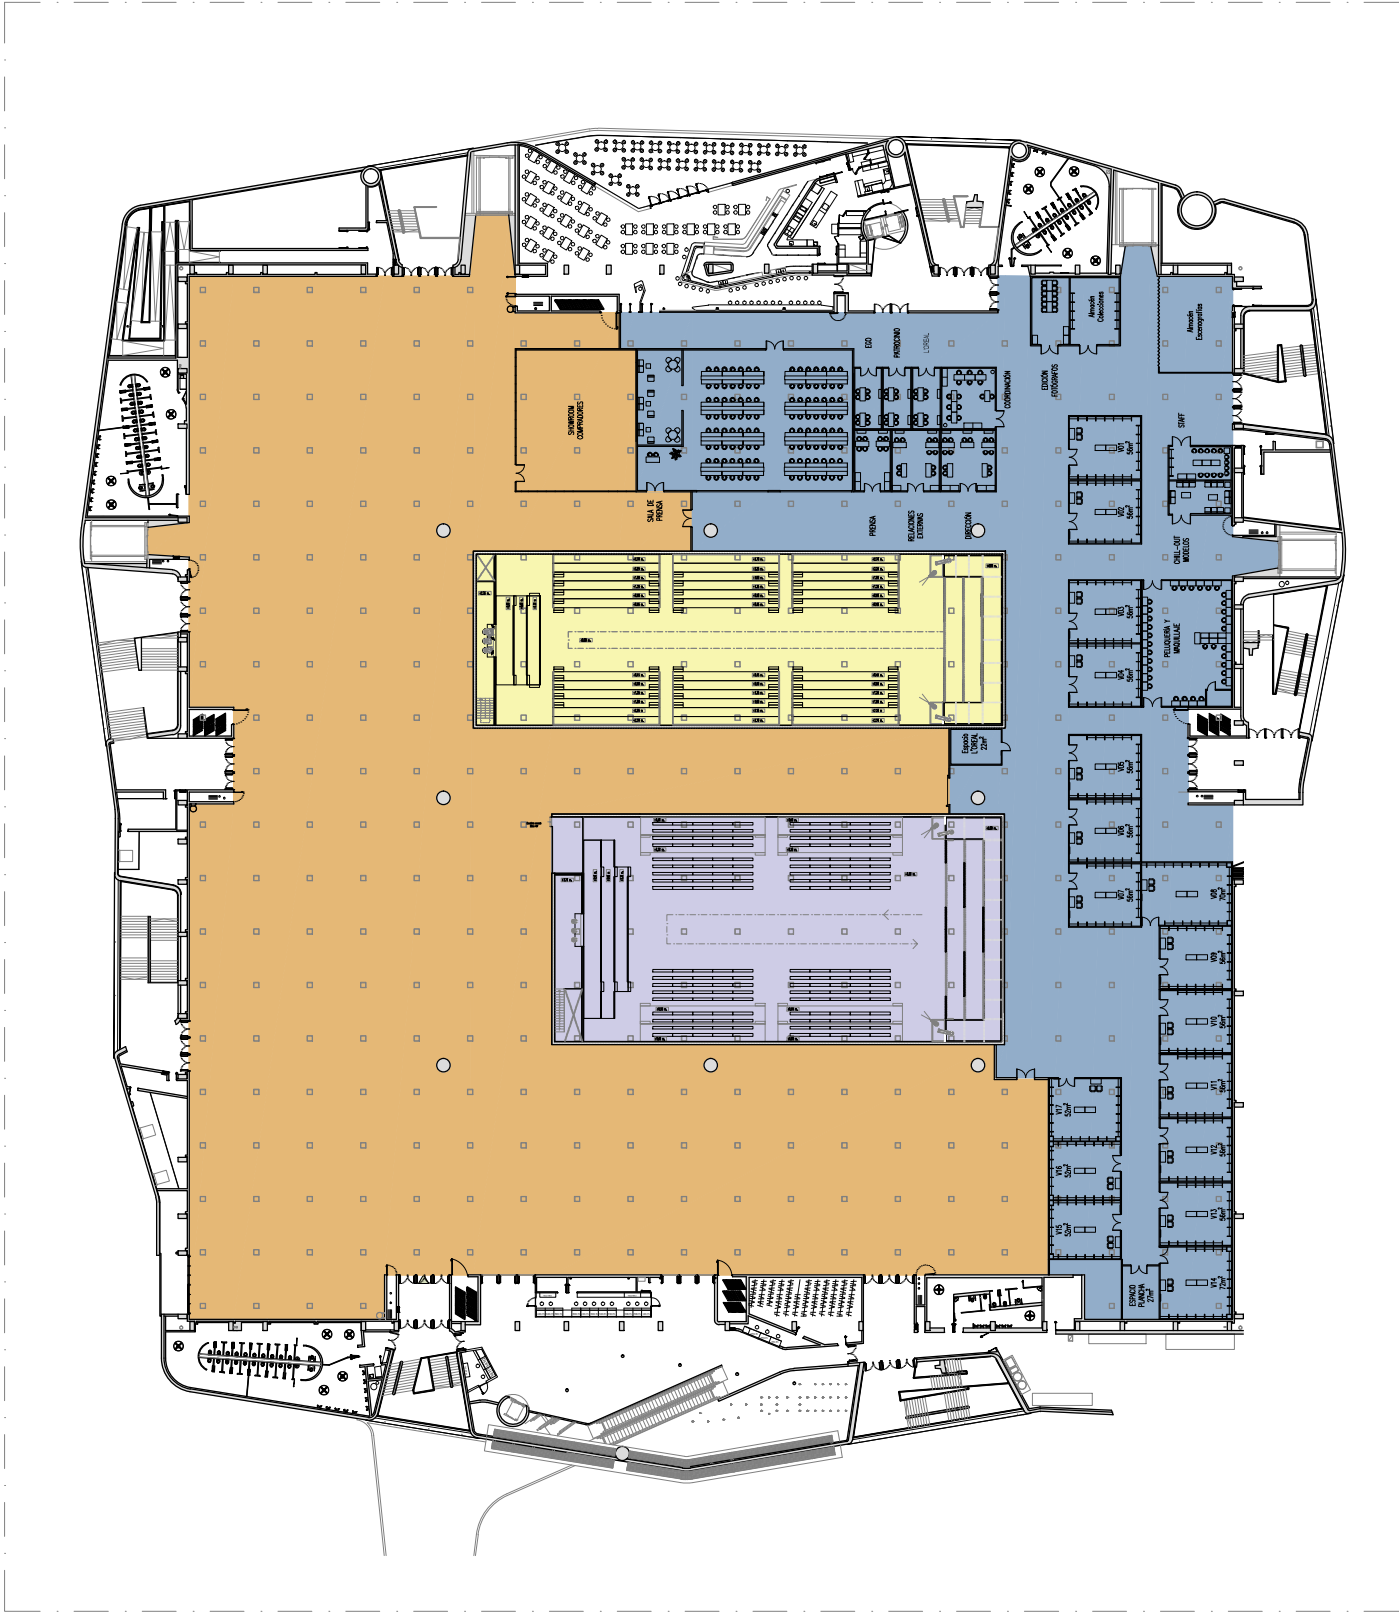

GD Consulting
ARQUITECTURA ESCENICA E INGENIERIA
 Av. Reina Mercedes 33 1^o 2
 28014 Sevilla, ESPAÑA
 T: 954 61 11 26 F: 954 26 27 47
 gd@gdconsulting.es www.gdconsulting.es

PROYECTO: CONSTRUCCION DE DOS NUEVAS "SALAS DE PASARELAS EN EL PABELLÓN 14.1 DE IFEMA."
PROPIEDAD: IFEMA, FERIA DE MADRID
PROYECTISTA: GD CONSULTING
ESPECIALIDAD: ARQUITECTURA ESCÉNICA.
PLANO: PABELLÓN 14.1 PLANTA 1.
DESCRIPCIÓN: ESQUEMA DE ESPACIOS Y ACCESOS.

EXPEDIENTE	18-10
CODIGO PLANO	01- AE.01
Nº PARCIAL	01/34
Nº TOTAL	01/83
UNIDADES	METROS
FORMATO	DIN A3
ESCALA	1:600
REALIZADO	IRC
PLANO REFERENCIA	---
FECHA REVISIÓN	2018/11/09
FECHA ENTREGA	2019/01/13

PABELLÓN 14.1. PLANTA COTA + 12.50 M. ESQUEMA DE ESPACIOS.
 ESCALA 1:600