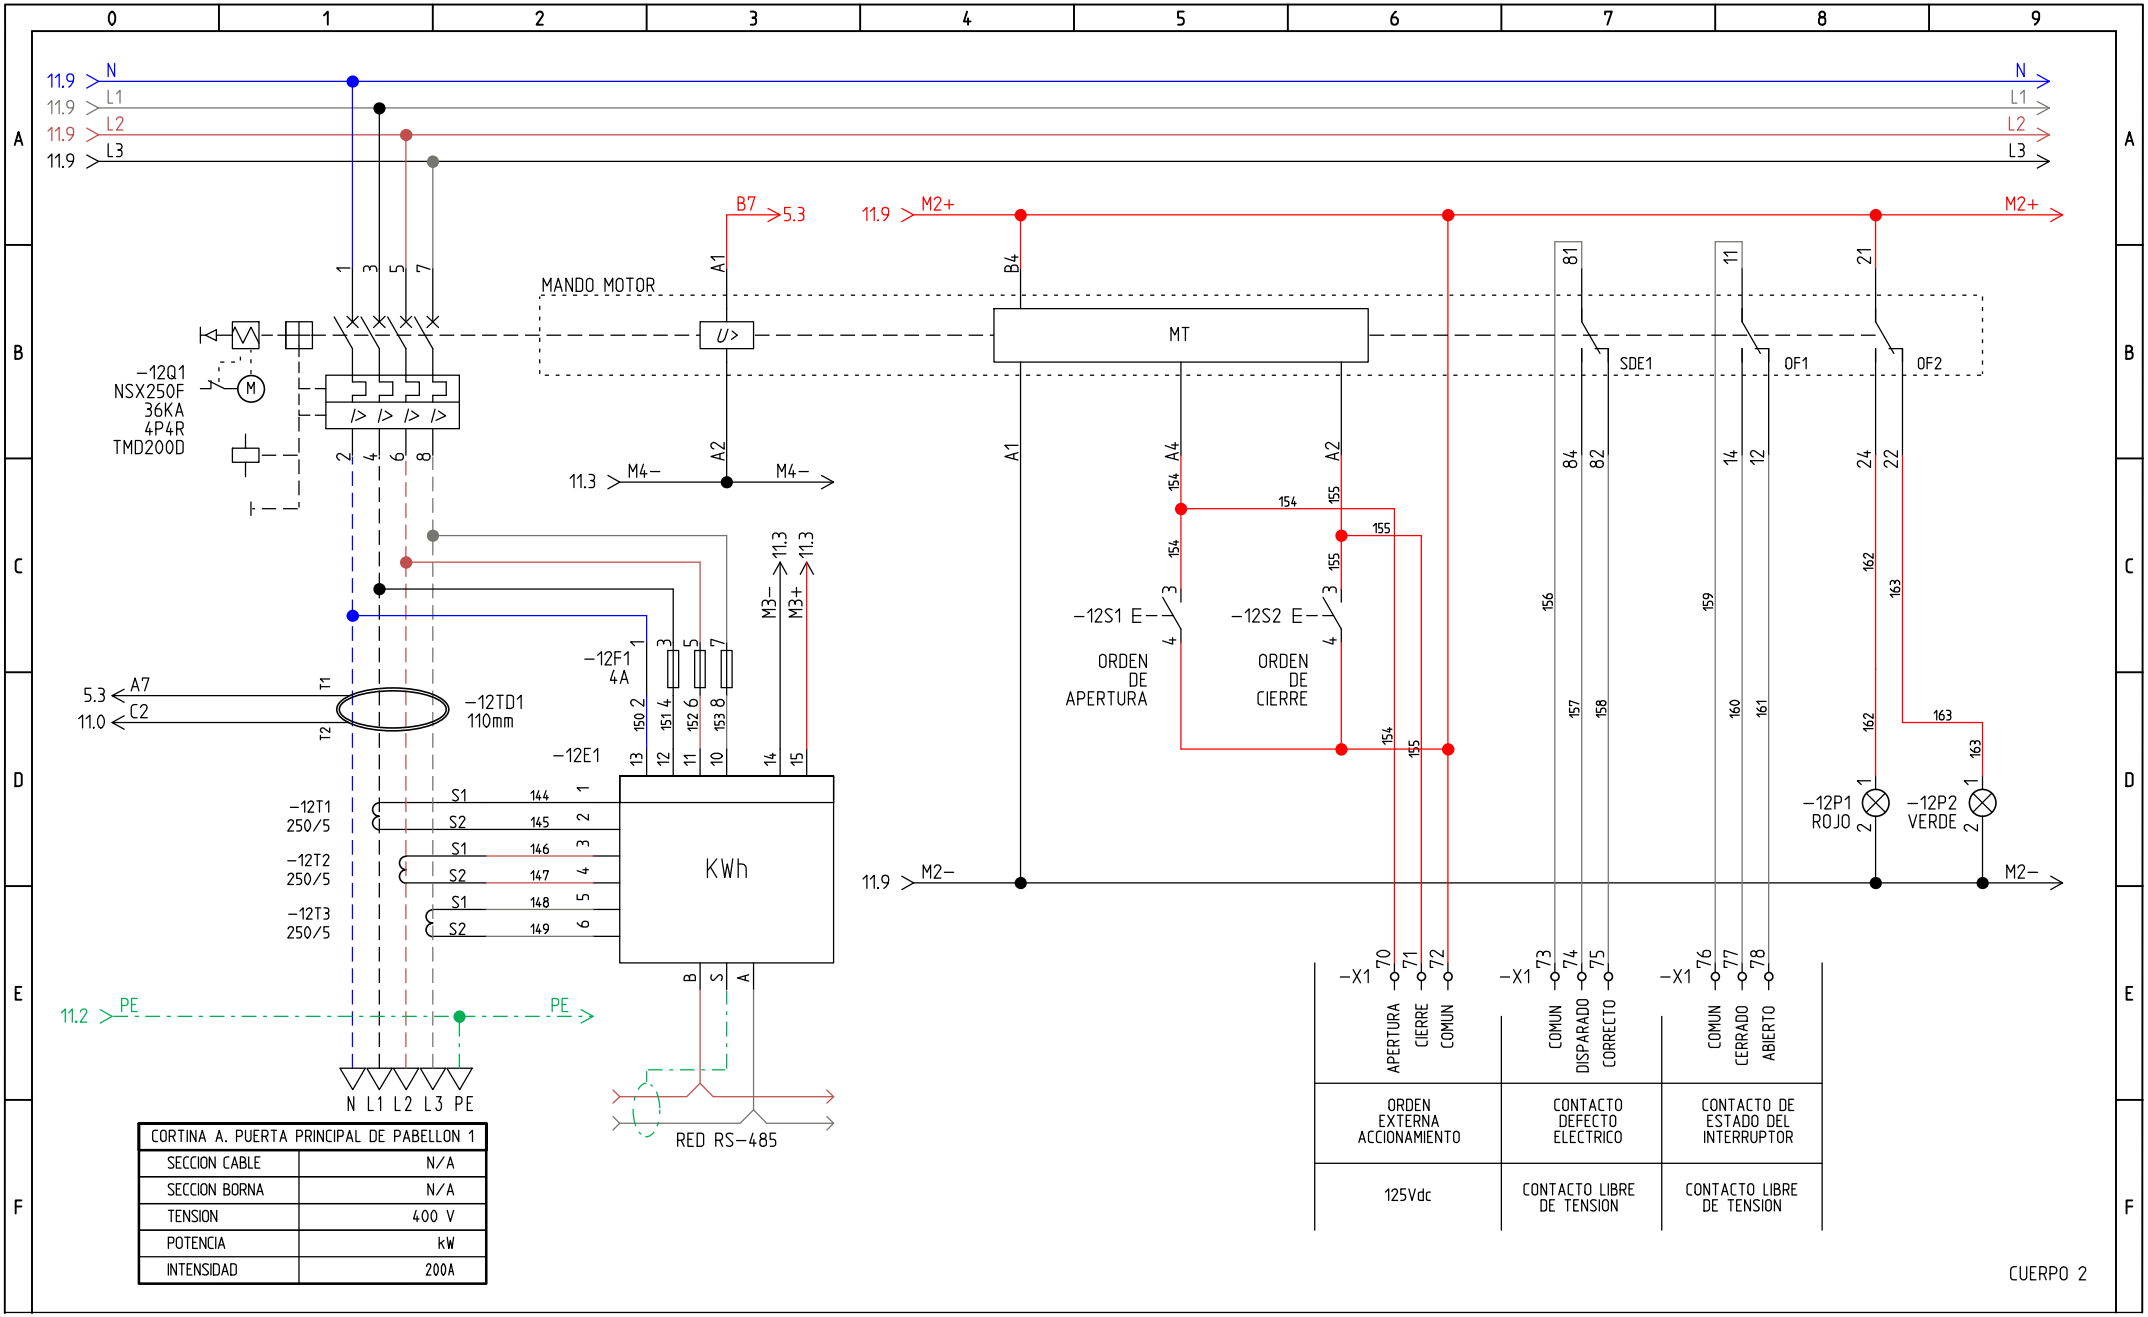

CORTINA A. PUERTA PRINCIPAL DE PABELLON 1	
SECCION CABLE	N/A
SECCION BORNA	N/A
TENSION	400 V
POTENCIA	kW
INTENSIDAD	200A

Anterior: Previous: 11	Hoja: Page: 12	indicem group	Obra / Project: IFEMA	REV.	FECHA CREACION CREATION DATE	FECHA REVISION REVISION DATE	COMPROBADO CHECKED	APROBADO APROVED	Codigo de obra / Project Code: IN180027	Normativa / Legislation: UNE-EN-61439-1	Escala: N/A
Siguiente: Next:	Total: Total: 12		Cuadro Electrico / Electrical panel: ESQUEMA MULTIFILAR CBT-CT1	0	17/07/2018	24/07/2018	FMO	AMR	Codigo del cuadro / Electrical panel code: 1800272	Descripción de página / Description page: SALIDAS	

ESTE DOCUMENTO ES PROPIEDAD DE INDICEM. ES DIFUNDIDO A TÍTULO CONFIDENCIAL, NO DEBE SER REPRODUCIDO NI COMUNICADO A TERCEROS SIN NUESTRA AUTORIZACIÓN POR ESCRITO
THIS DOCUMENT IS PROPERTY OF INDICEM. IS WIDESPREAD IN CONFIDENCE,DO NOT BE REPRODUCED OR COMMUNICATED TO THIRD PARTIES WITHOUT OUR WRITTEN PERMISSION.