



ÁREA DE ACTUACIÓN



PLANO SITUACIÓN IFEMA

Este certificado es ORIGINAL y está firmado digitalmente por la autoridad del COAM. Para verificar su validez, utilice estos códigos en la siguiente dirección: <https://visado.coam.org/visado/validar.jsp>  
 Reg. documental TL/006438/2019 Expediente 2006549383 id 2009264173 fecha 05/04/2019

IFEMA, FERIA DE MADRID	CONSULTOR <b>incosa</b> <small>Investigación y Control de Calidad S.L.</small>	ARQUITECTO col. nº 3079 COACYLE JOSÉ MIGUEL USEROS MARTÍN	TÍTULO DEL PROYECTO PROYECTO Y DIRECCIÓN FACULTATIVA DE RENOVACIÓN DE LAS CUBIERTAS DE LA ZONA NORTE DEL EDIFICIO DE COMPLEMENTARIAS. RECINTOS FERIALES DE MADRID. IFEMA	Nº INMUEBLE  	ESCALAS SE ORIGINALS  SE GRÁFICAS	NOMBRE DEL PLANO: PLANO DE SITUACIÓN	FECHA: NOVIEMBRE 2018 MODIFICADO: NOMBRE FICHERO:
------------------------	--	---	---	---------------------	--	---	--

COAM VISADO Exp. nº: TL/006438/2019 Fecha: 05/04/2019


- REPARACIÓN FRENTES DEL FORJADO Y OTRAS ZONAS DAÑADAS
- REPARACIÓN PETOS, CASETONES Y CHIMENEAS
- RENOVACIÓN SUMIDEROS EXISTENTES
- NUEVO SUMIDERO
- AISLAMIENTO PIR VV 60 mm, IMPERMEABILIZACIÓN LÁMINA E.P.D.M. e=1,52 mm (RMA)
- AISLAMIENTO PIR VV 60 mm, IMPERMEABILIZACIÓN EPDM 1,52 mm (flotante), GEOTEXTIL POLIPROPILENO 200 g/m<sup>2</sup>, SOLADO BALDOSA CERÁMICA
- PICADO RECUBRIMIENTO, LIMPIEZA Y APLICACIÓN REVESTIMIENTO ANTICARBONATACIÓN
- NUEVA BARANDILLA ALUMINIO
- NUEVA ESCALERA DE GATO (1ud)
- PI DEMOLICIÓN PUNTUAL FALSO TECHO BAJO SUMIDEROS + REPOSICIÓN DEL MISMO + PINTURA
- ESCALERA PASO DE LOBO (2ud)
- ESCALERA ALUMINIO (2ud)
- LEVANTADO REVESTIMIENTO METÁLICO PETOS Y POSTERIOR COLOCACIÓN

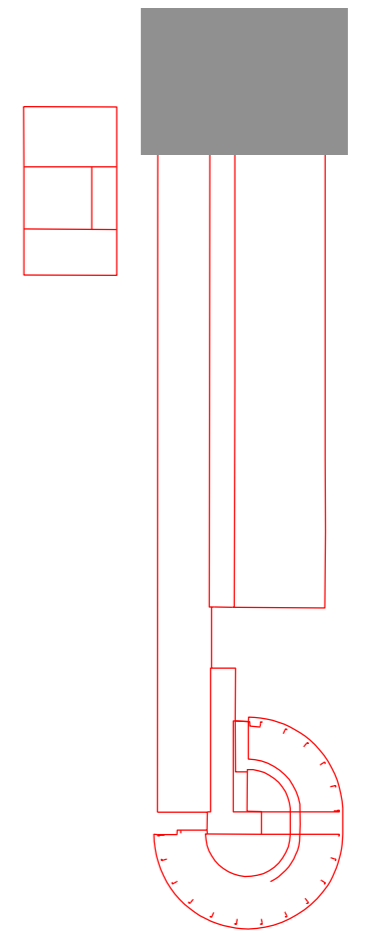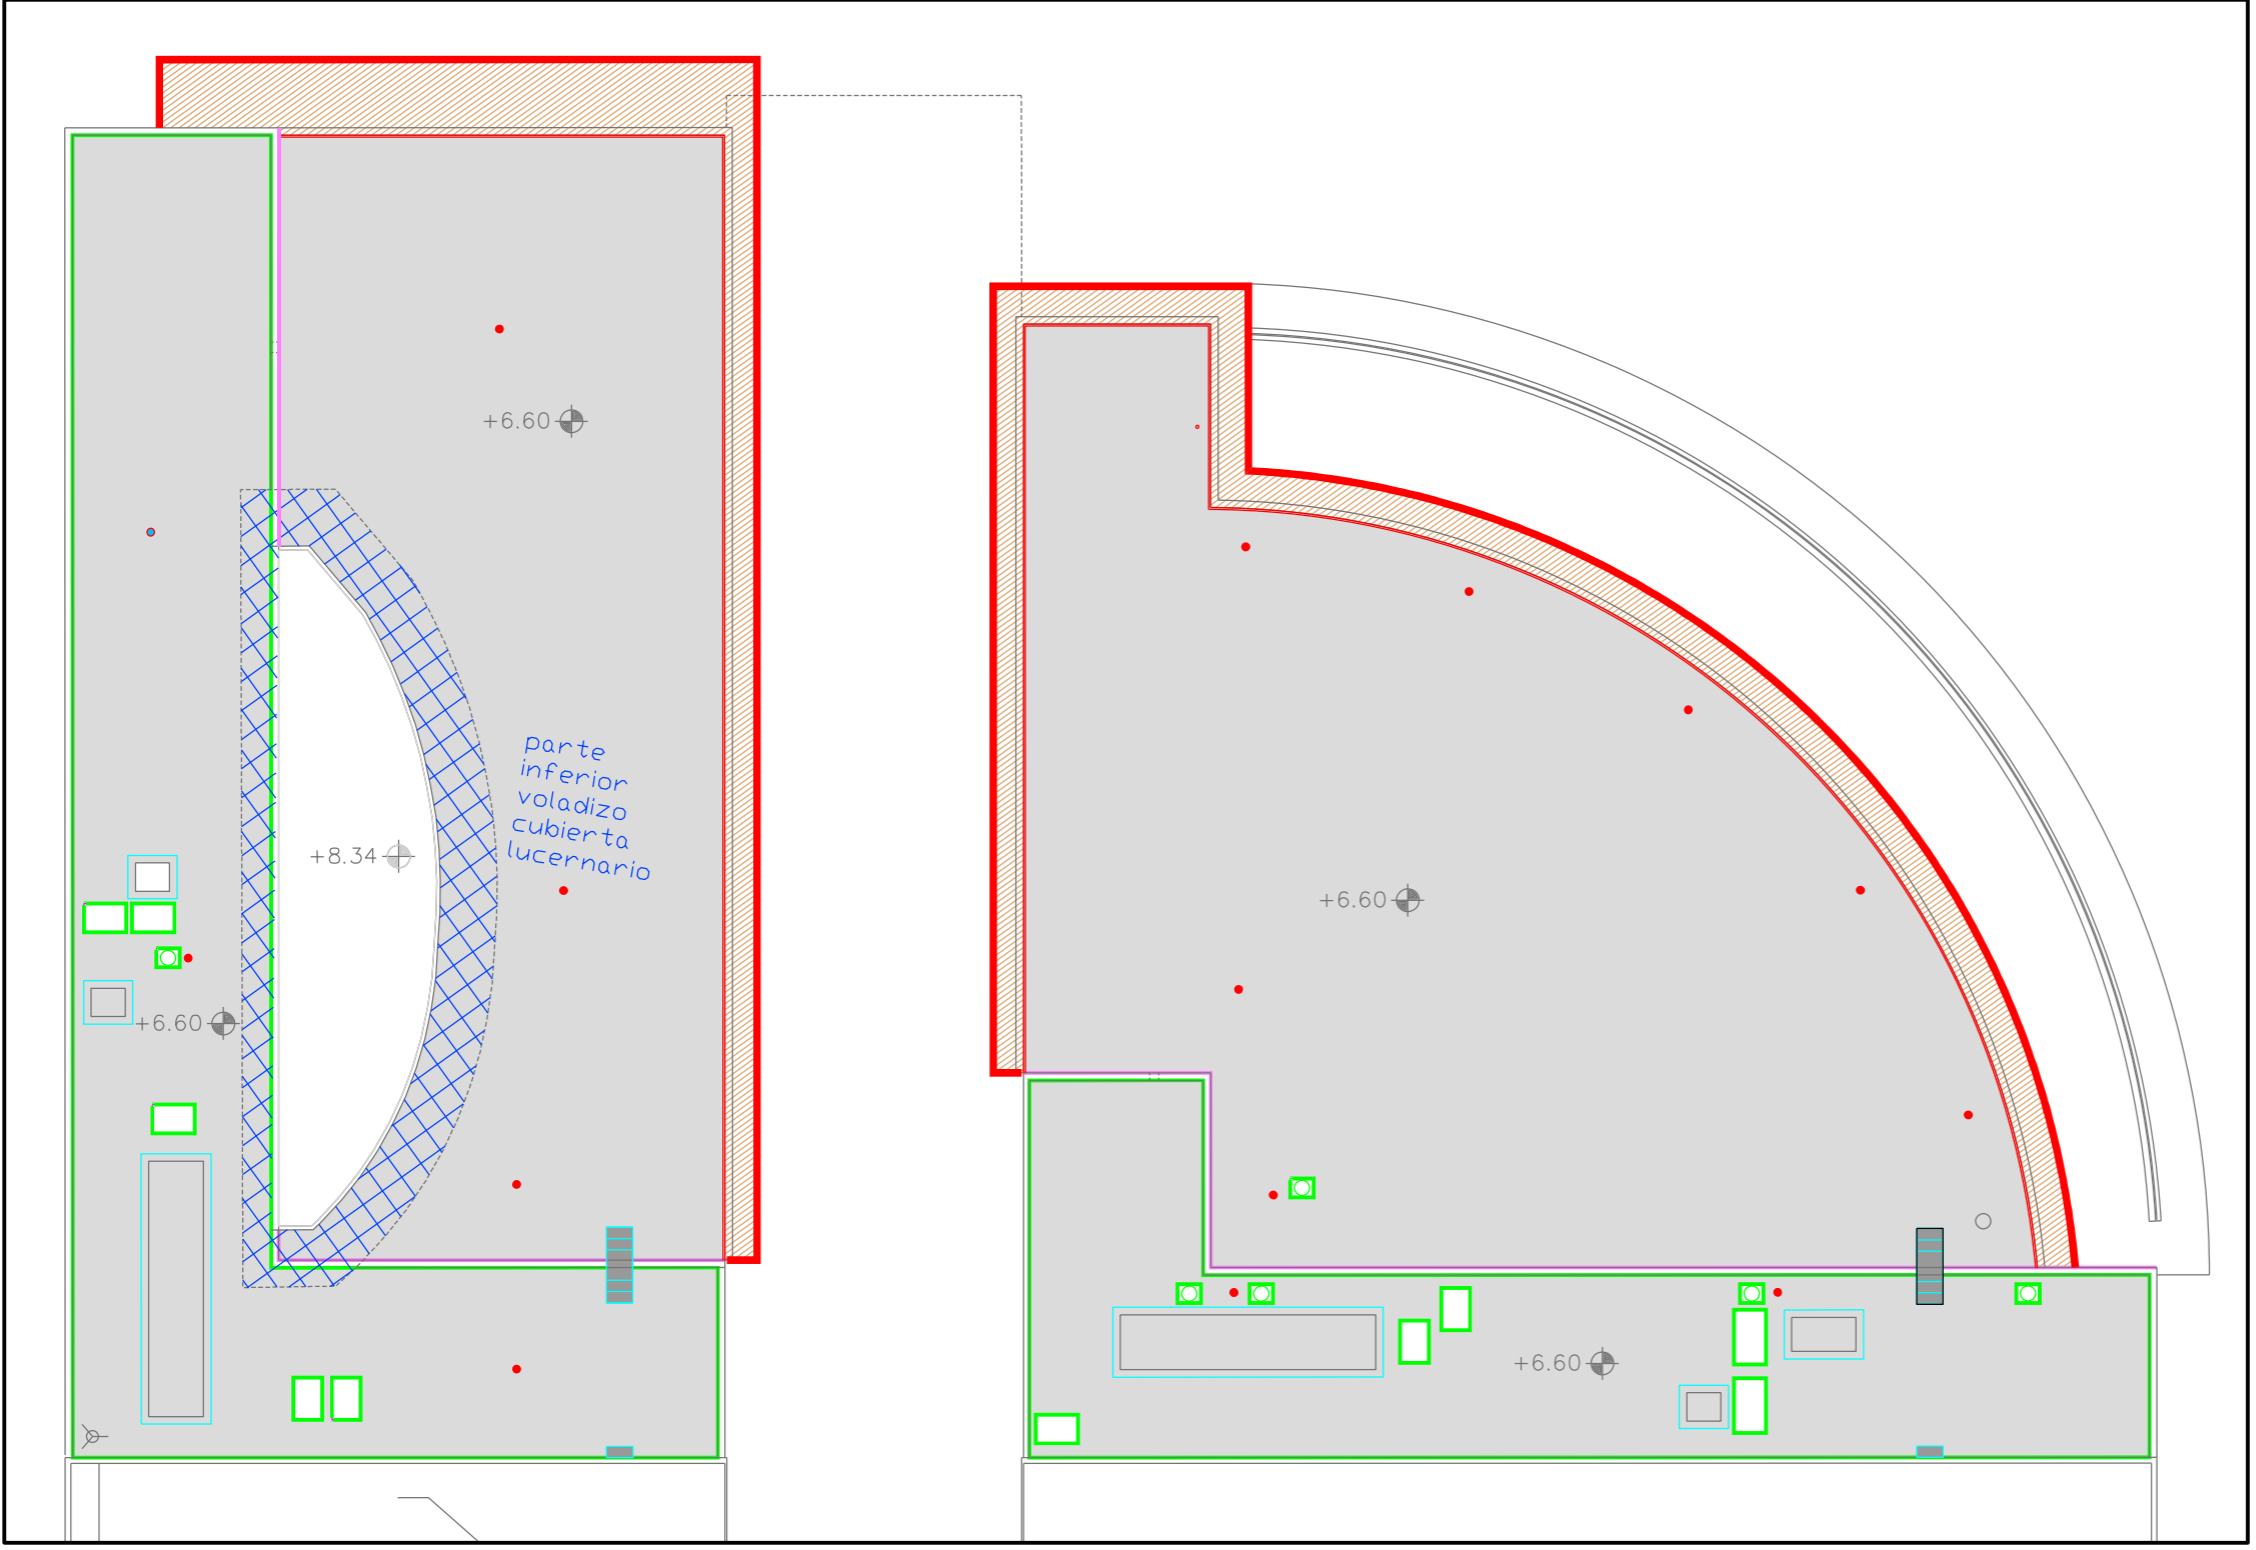


ZONA DE ACTUACIÓN


Este certificado es ORIGINAL y está firmado digitalmente por la autoridad del COAM. Para verificar su validez, utilice estos códigos en la siguiente dirección: <https://visado.coam.org/Visado/validar.jsp> Reg. documental TL/006438/2019 Expediente 2006549383 id 2009264173 fecha 05/04/2019

TERRAZA PLANTA PRIMERA

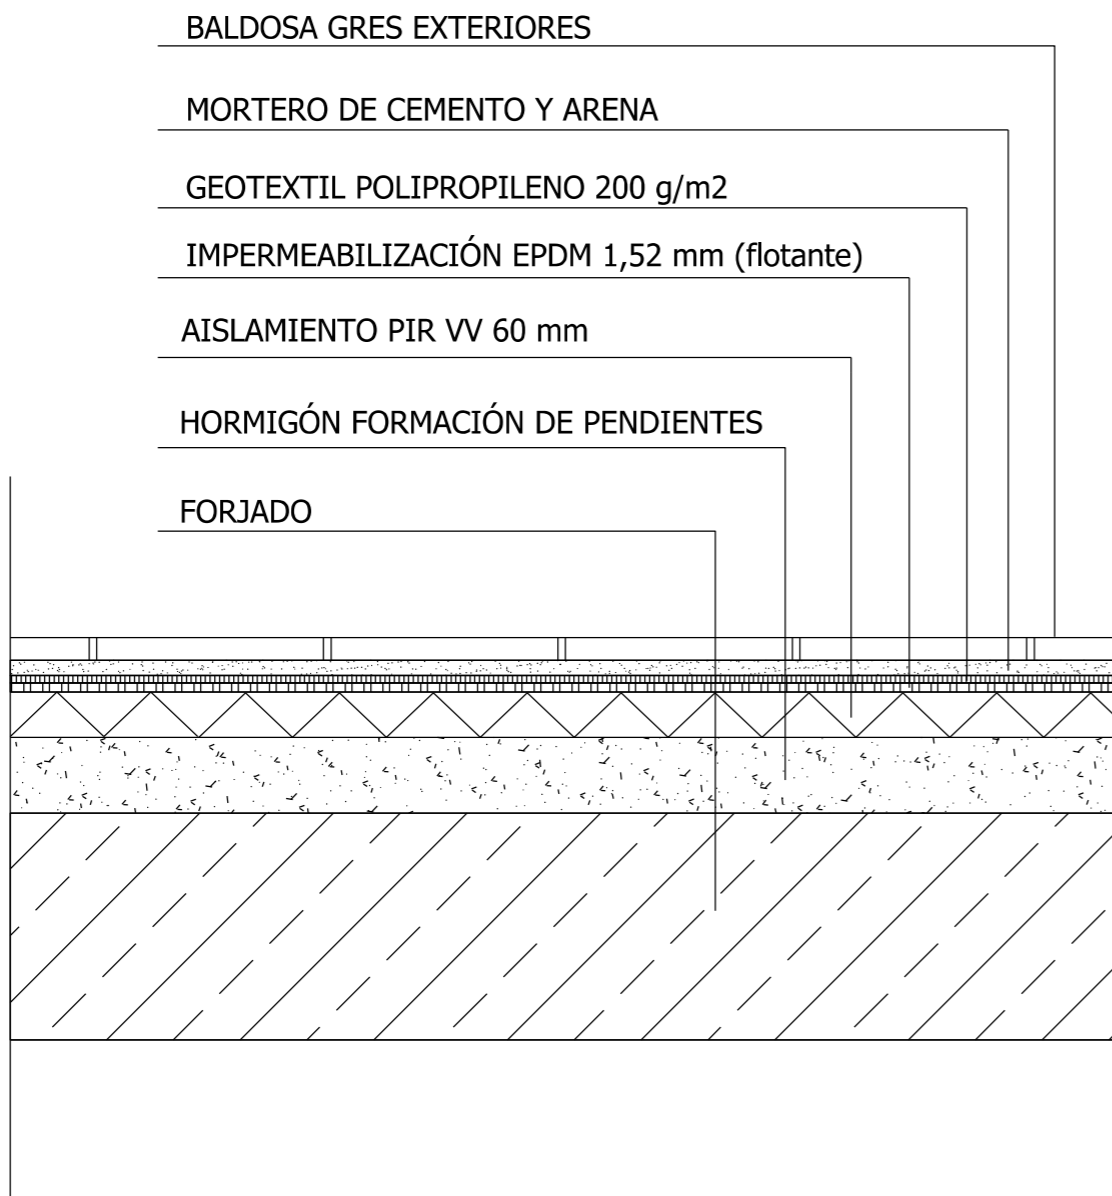


CUBIERTAS

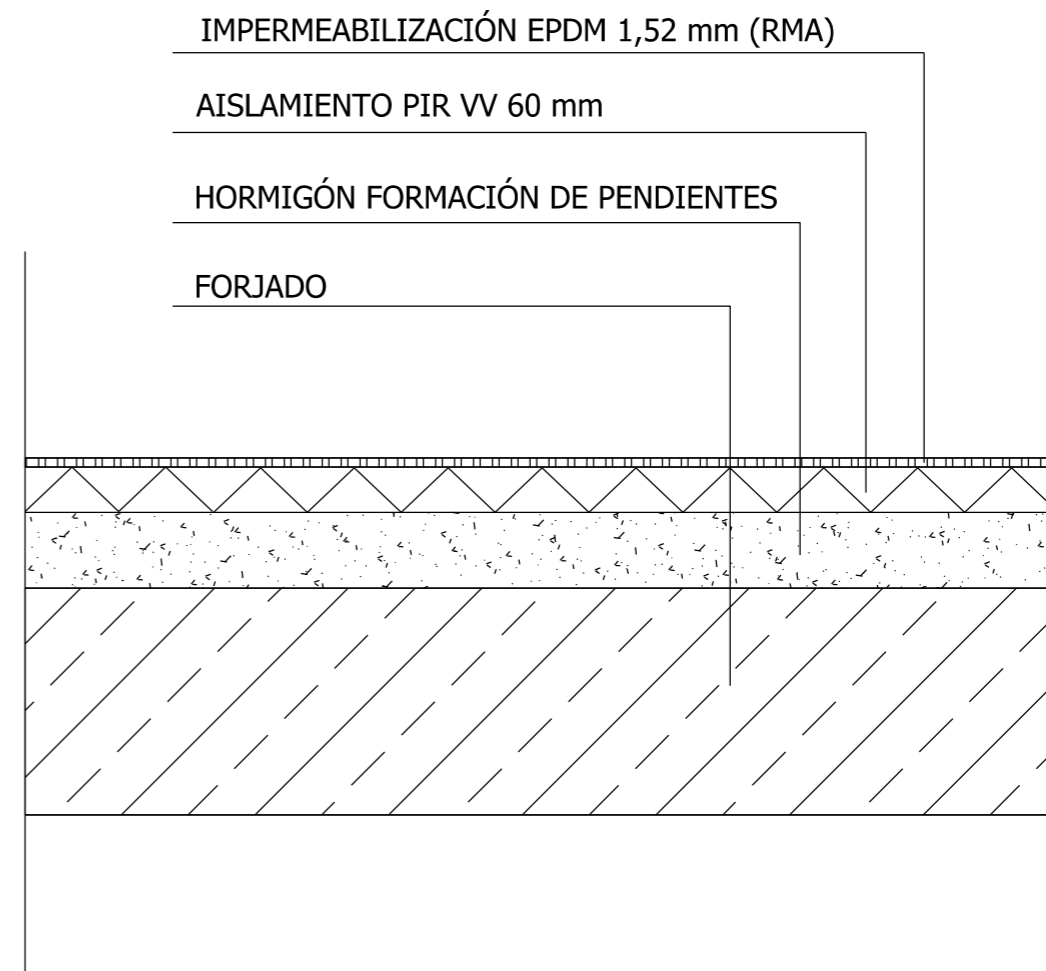


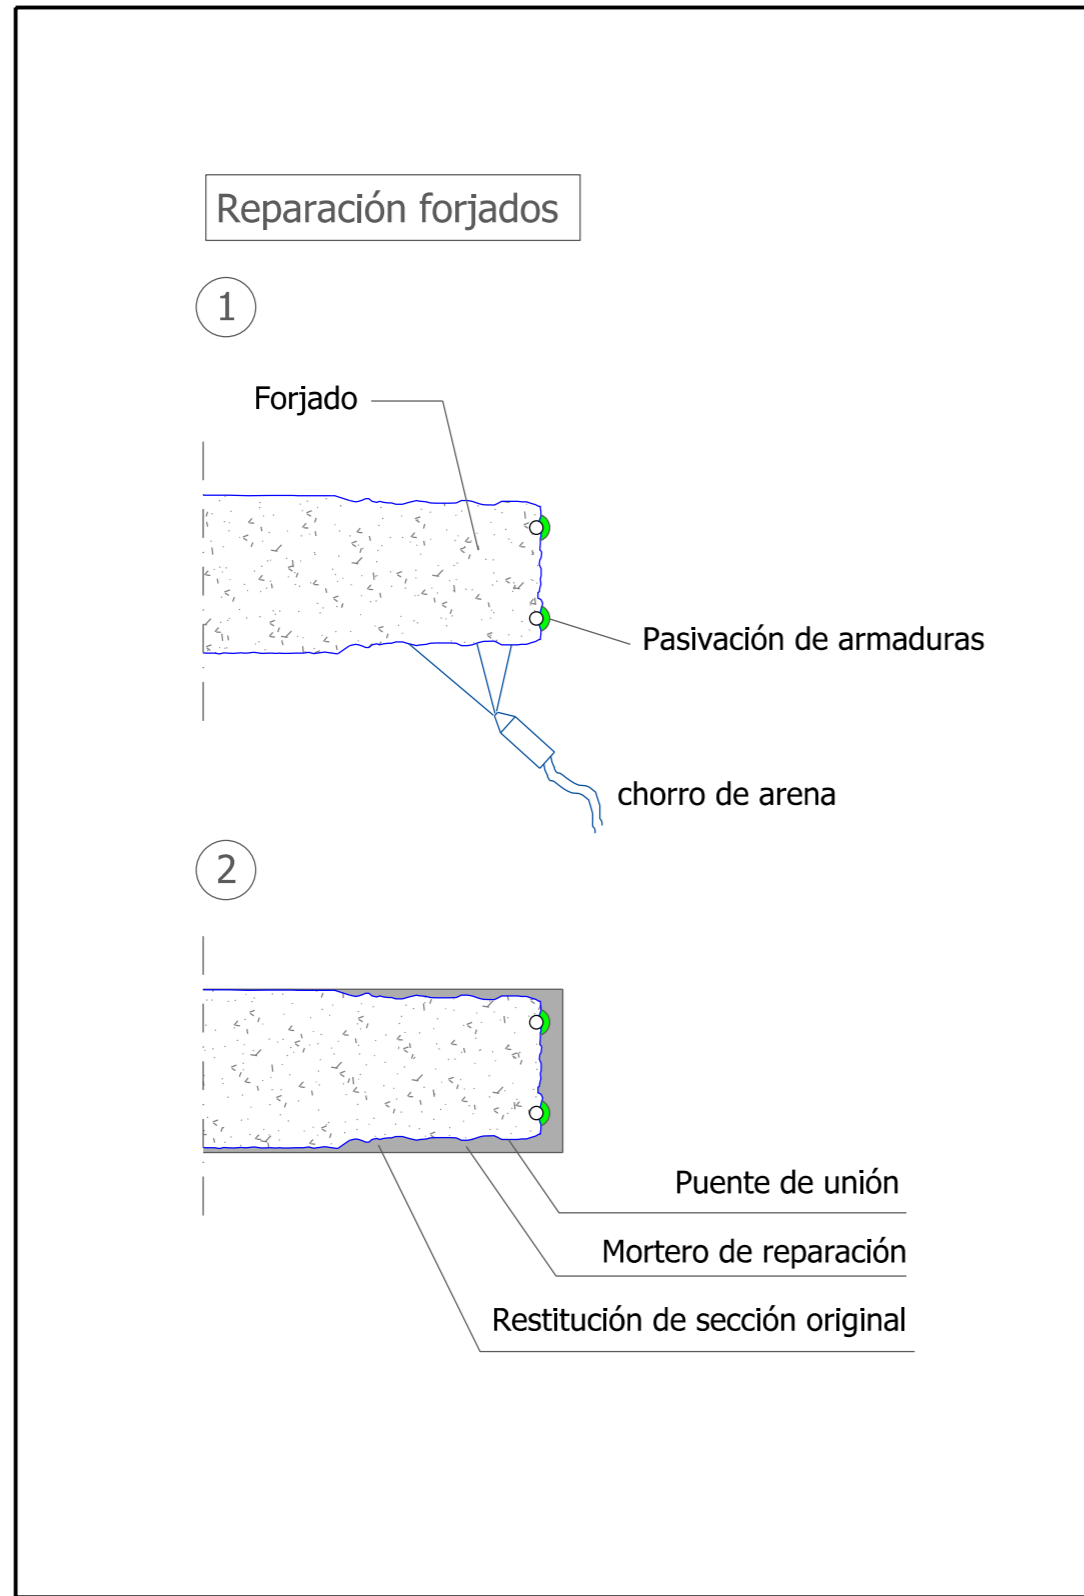

DETALLE 3

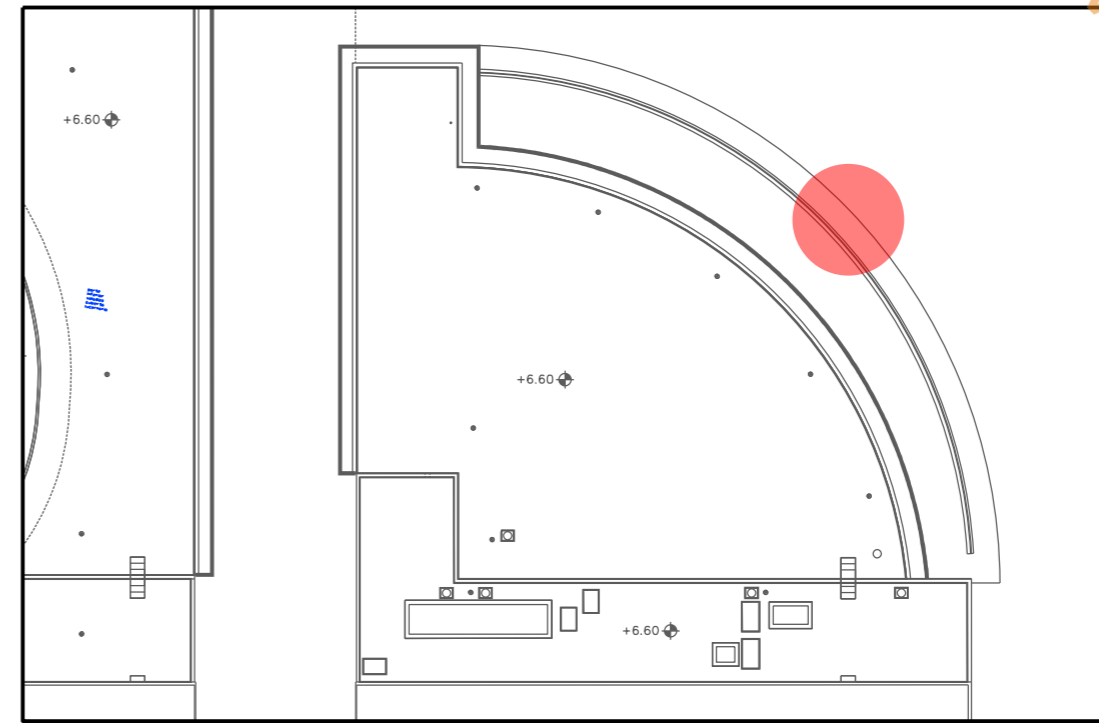



DETALLE 1 Y 3

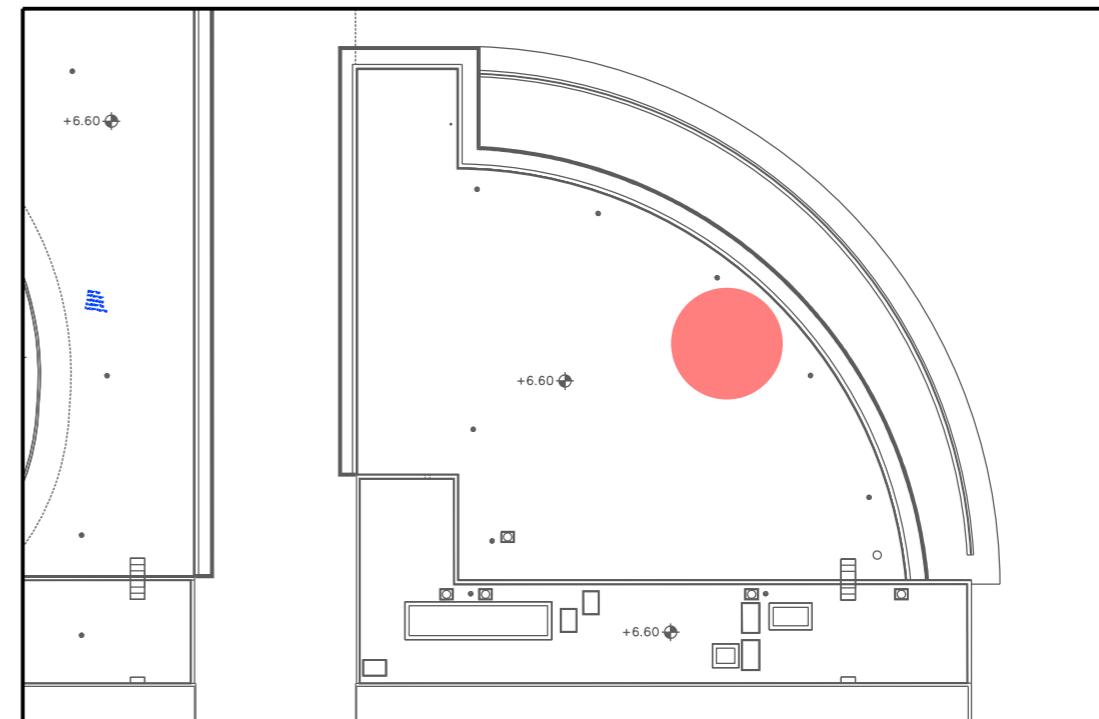

DETALLE 2

COAM VISADO Exp. nº: TL/006438/2019 Fecha: 05/04/2019

- REPARACIÓN FRENTES DEL FORJADO Y OTRAS ZONAS DAÑADAS
- REPARACIÓN PETOS, CASETONES Y CHIMENEAS
- RENOVACIÓN SUMIDEROS EXISTENTES
- NUEVO SUMIDERO
- AISLAMIENTO PIR VV 60 mm, IMPERMEABILIZACIÓN LÁMINA E.P.D.M. e=1,52 mm (RMA)
- AISLAMIENTO PIR VV 60 mm, IMPERMEABILIZACIÓN EPDM 1,52 mm (flotante), GEOTEXTIL POLIPROPILENO 200 g/m<sup>2</sup>, SOLADO BALDOSA CERÁMICA
- PICADO RECUBRIMIENTO, LIMPIEZA Y APLICACIÓN REVESTIMIENTO ANTICARBONATACIÓN
- NUEVA BARANDILLA ALUMINIO
- NUEVA ESCALERA DE GATO (1ud)
- PI DEMOLICIÓN PUNTUAL FALSO TECHO BAJO SUMIDEROS + REPOSICIÓN DEL MISMO + PINTURA
- ESCALERA PASO DE LOBO (2ud)
- ESCALERA ALUMINIO (2ud)
- LEVANTADO REVESTIMIENTO METÁLICO PETOS Y POSTERIOR COLOCACIÓN

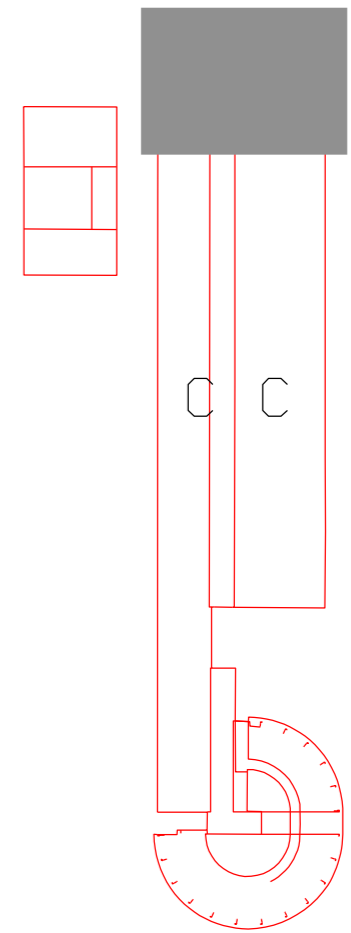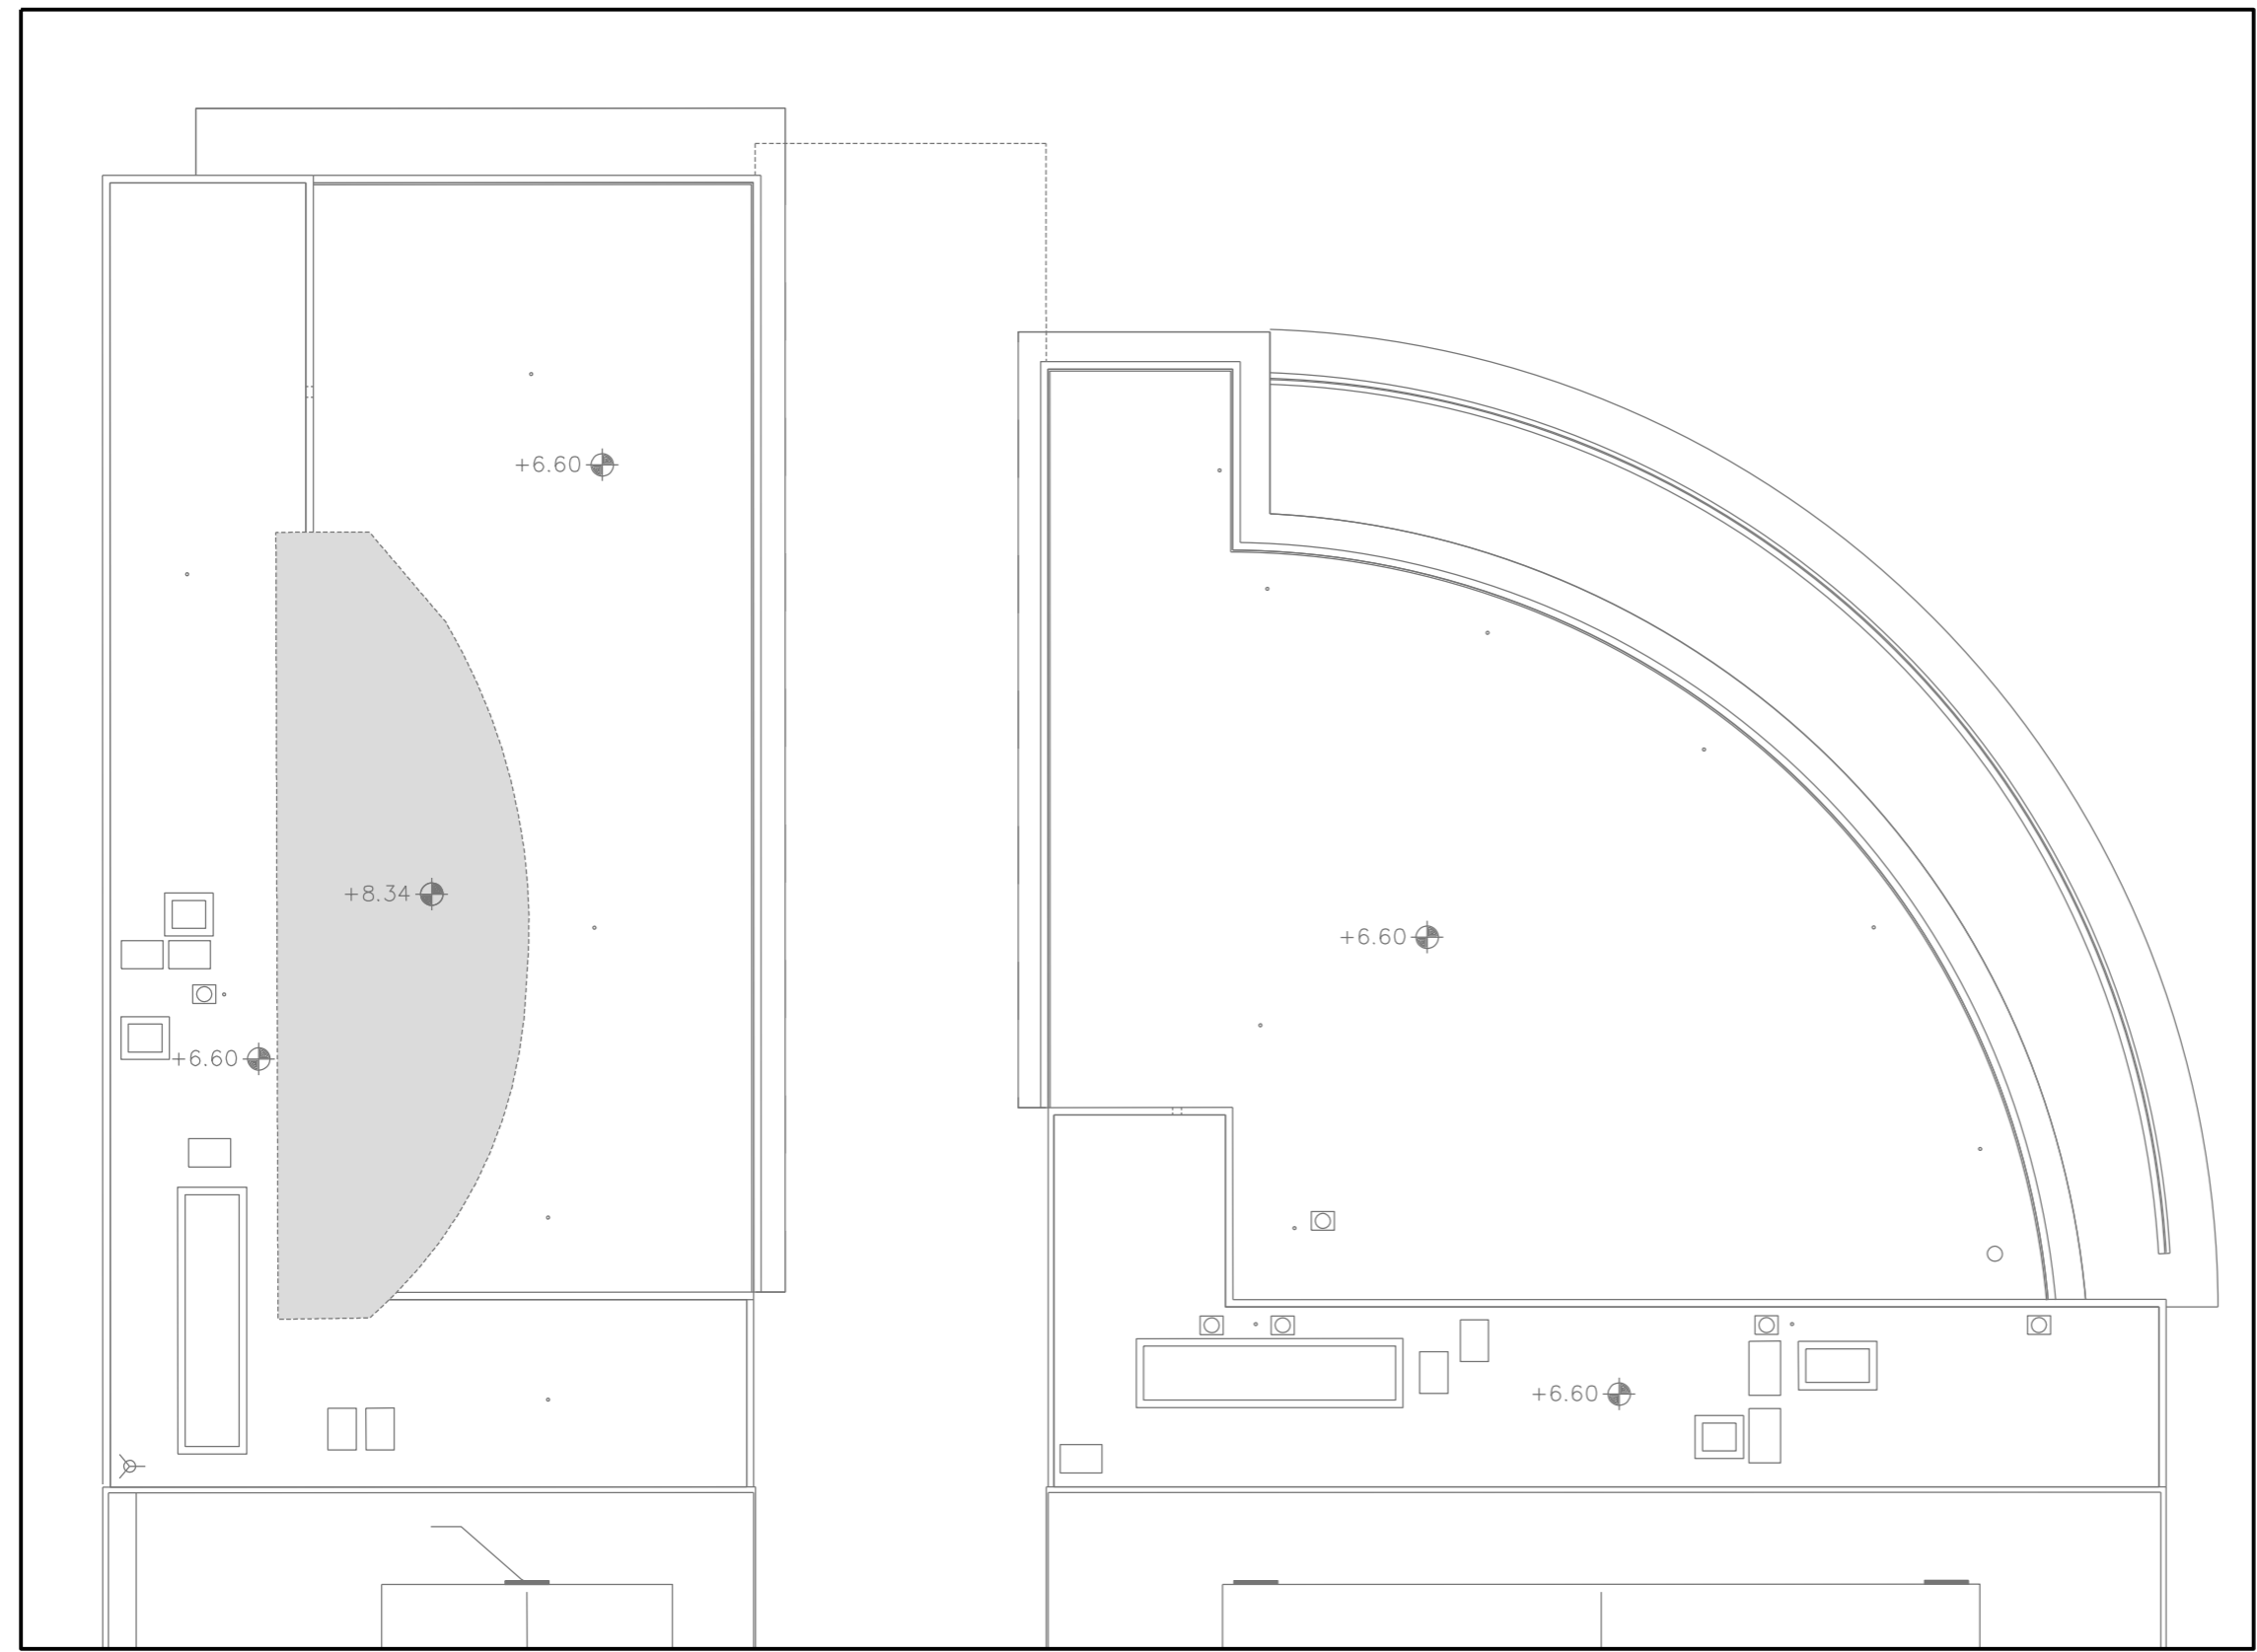


ZONA DE ACTUACIÓN


Este certificado es ORIGINAL y está firmado digitalmente por la autoridad del COAM. Para verificar su validez, utilice estos códigos en la siguiente dirección: <https://visado.coam.org/Visado/validar.jsp> Reg. documental TL/006438/2019 Expediente 2006549383 id 2009264173 fecha 05/04/2019

COAM VISADO  
 Exp. nº: TL/006438/2019  
 Fecha: 05/04/2019

- REPARACIÓN FRENTES DEL FORJADO Y OTRAS ZONAS DAÑADAS
- REPARACIÓN PETOS, CASETONES Y CHIMENEAS
- RENOVACIÓN SUMIDEROS EXISTENTES
- NUEVO SUMIDERO
- AISLAMIENTO PIR VV 60 mm, IMPERMEABILIZACIÓN LÁMINA E.P.D.M. e=1,52 mm (RMA)
- AISLAMIENTO PIR VV 60 mm, IMPERMEABILIZACIÓN EPDM 1,52 mm (flotante), GEOTEXTIL POLIPROPILENO 200 g/m<sup>2</sup>, SOLADO BALDOSA CERÁMICA
- PICADO RECUBRIMIENTO, LIMPIEZA Y APLICACIÓN REVESTIMIENTO ANTICARBONATACIÓN
- NUEVA BARANDILLA ALUMINIO
- NUEVA ESCALERA DE GATO (1ud)
- P1 DEMOLICIÓN PUNTUAL FALSO TECHO BAJO SUMIDEROS + REPOSICIÓN DEL MISMO + PINTURA
- ESCALERA PASO DE LOBO (2ud)
- ESCALERA ALUMINIO (2ud)
- LEVANTADO REVESTIMIENTO METÁLICO PETOS Y POSTERIOR COLOCACIÓN

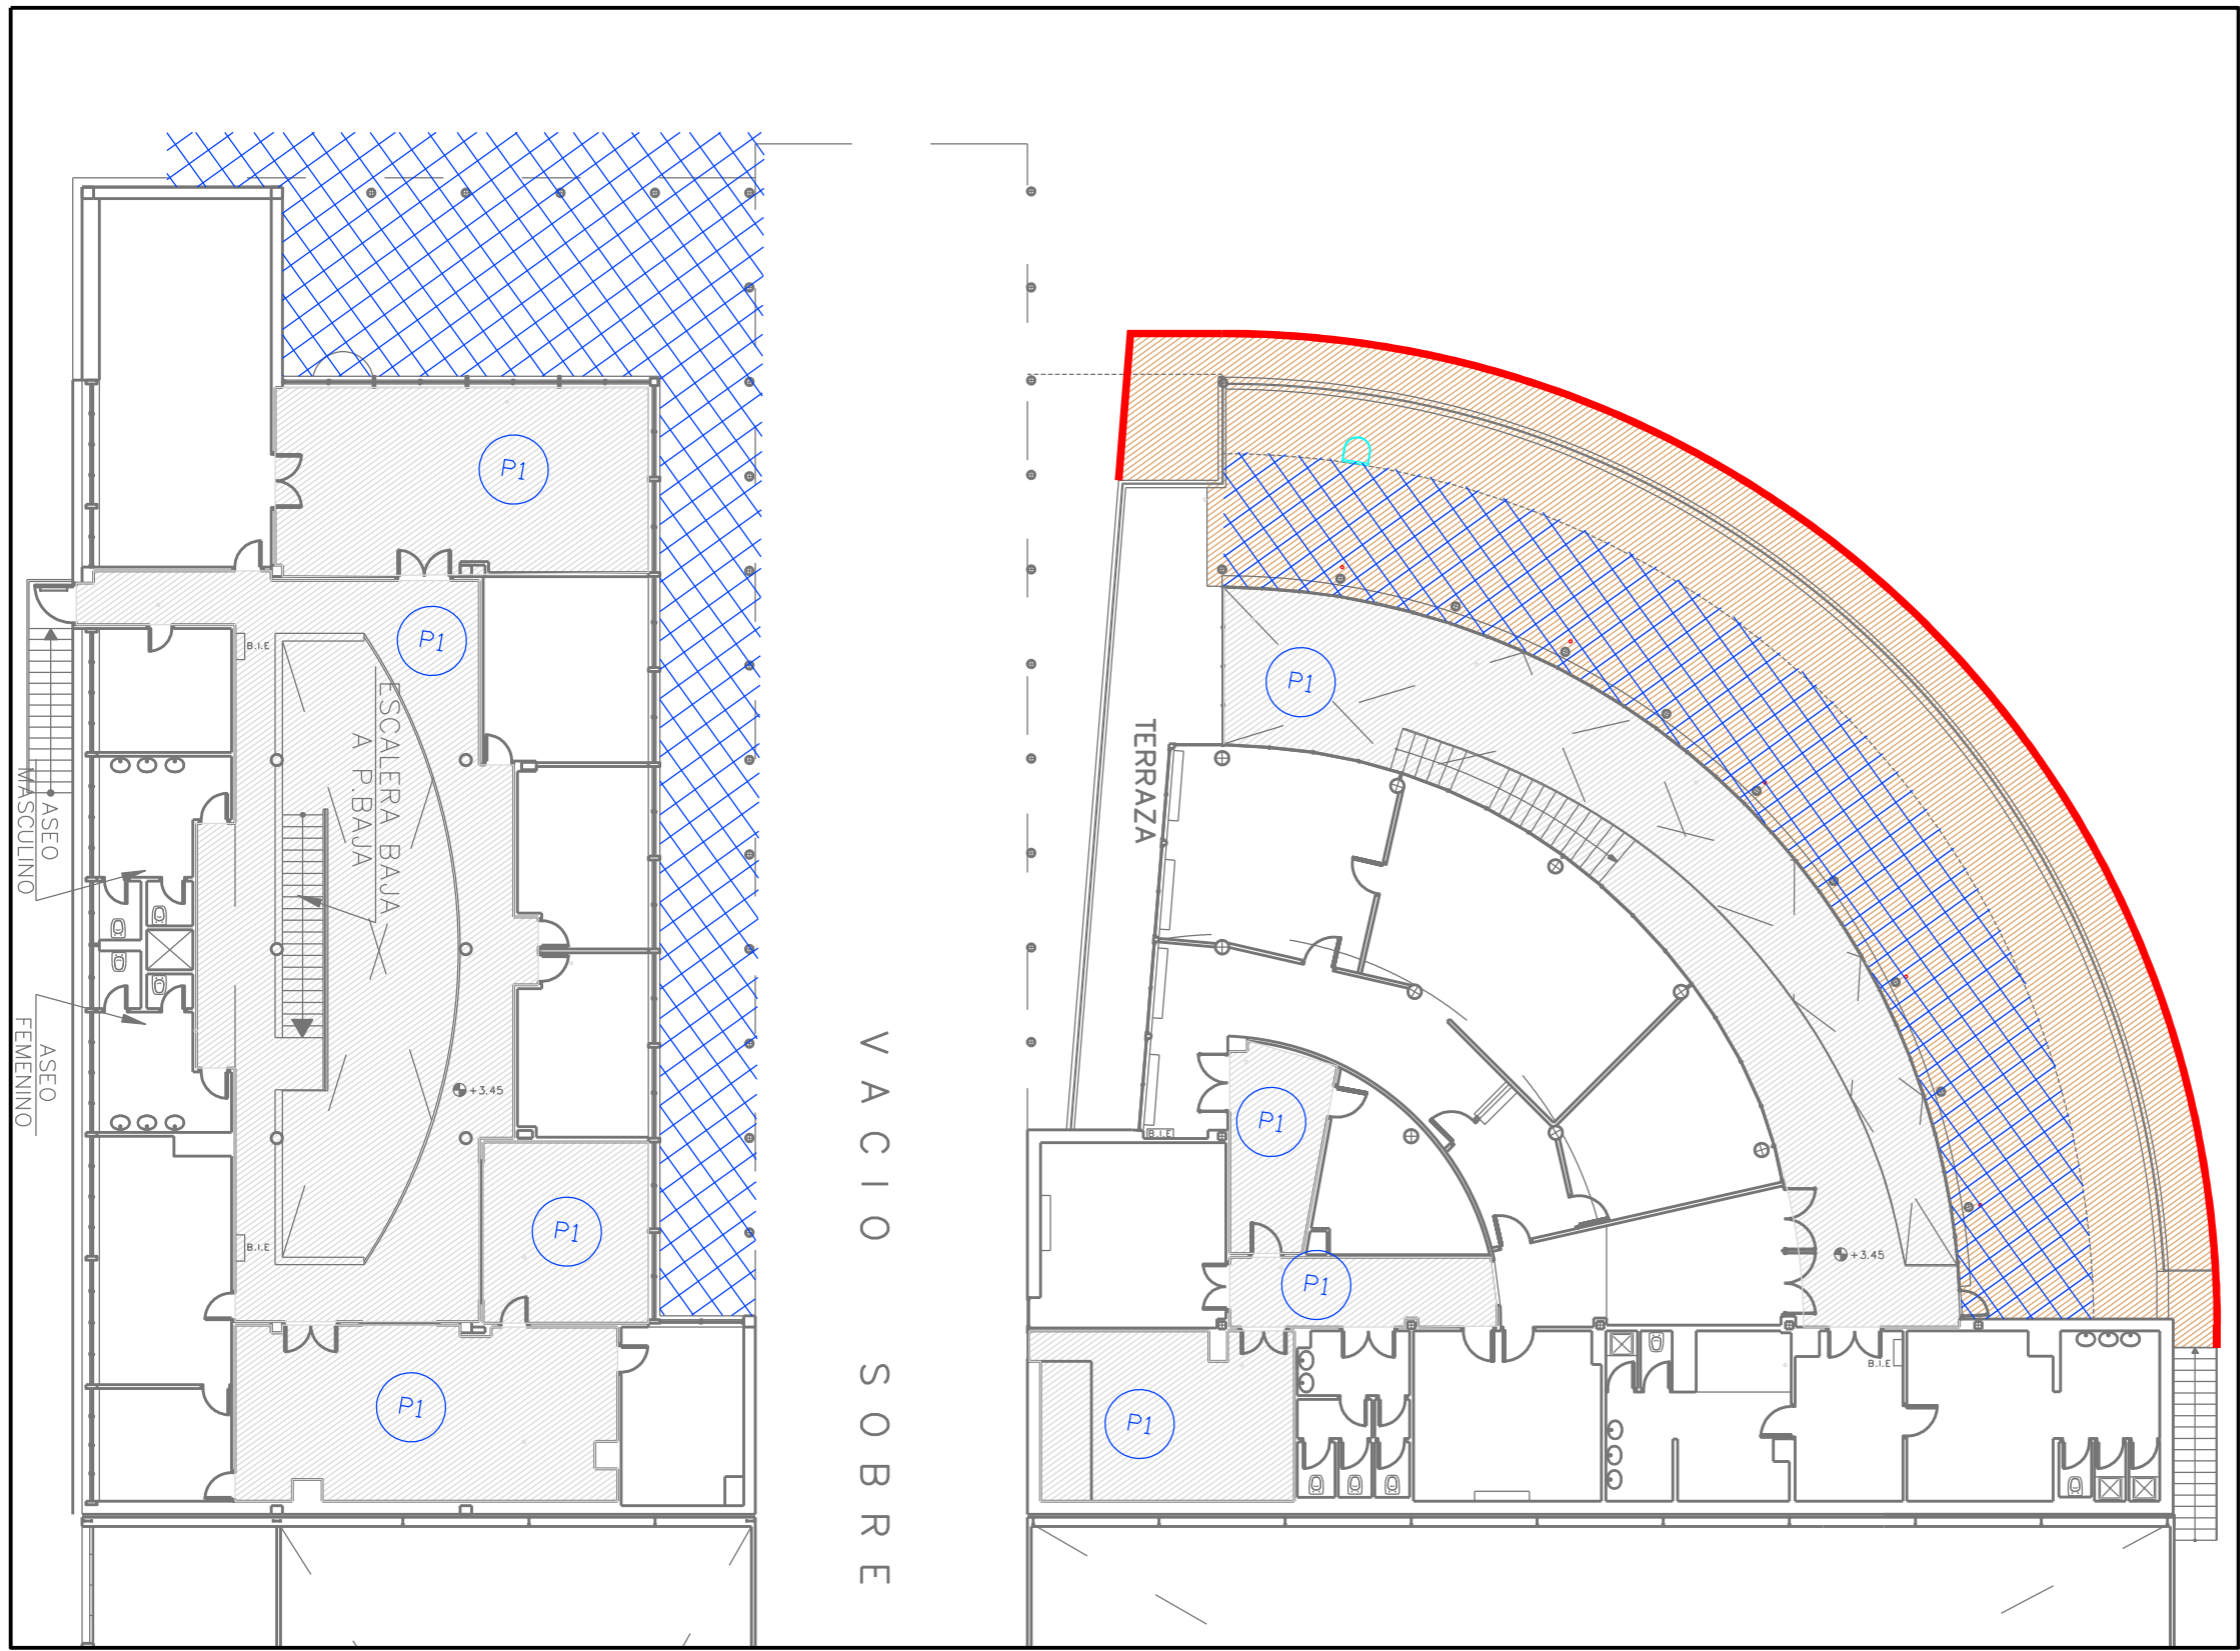

VACIO SOBRE

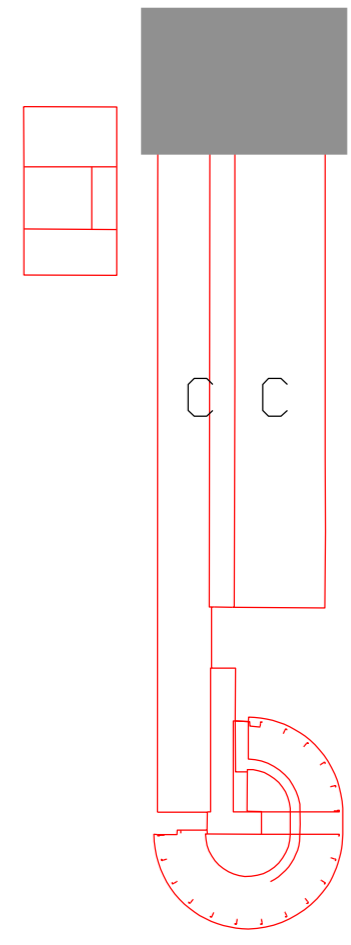

ZONA DE ACTUACIÓN

Este certificado es ORIGINAL y está firmado digitalmente por la autoridad del COAM. Para verificar su validez, utilice estos códigos en la siguiente dirección: <https://visado.coam.org/Visado/validar.jsp> Reg. documental TL/006438/2019 Expediente 2006549383 id 2009264173 fecha 05/04/2019