






LEYENDA	
	LUMINARIA LE01
	LUMINARIA LE02
	LUMINARIA LE03
	CANALIZACIÓN



XX	NOTA_DE_REVISION	00/00/00
XX	NOTA_DE_REVISION	00/00/00
00	LANZAMIENTO DE PLANO	00/00/00
Revisión	Descripción	Fecha

CONSULTOR ILUMINACIÓN

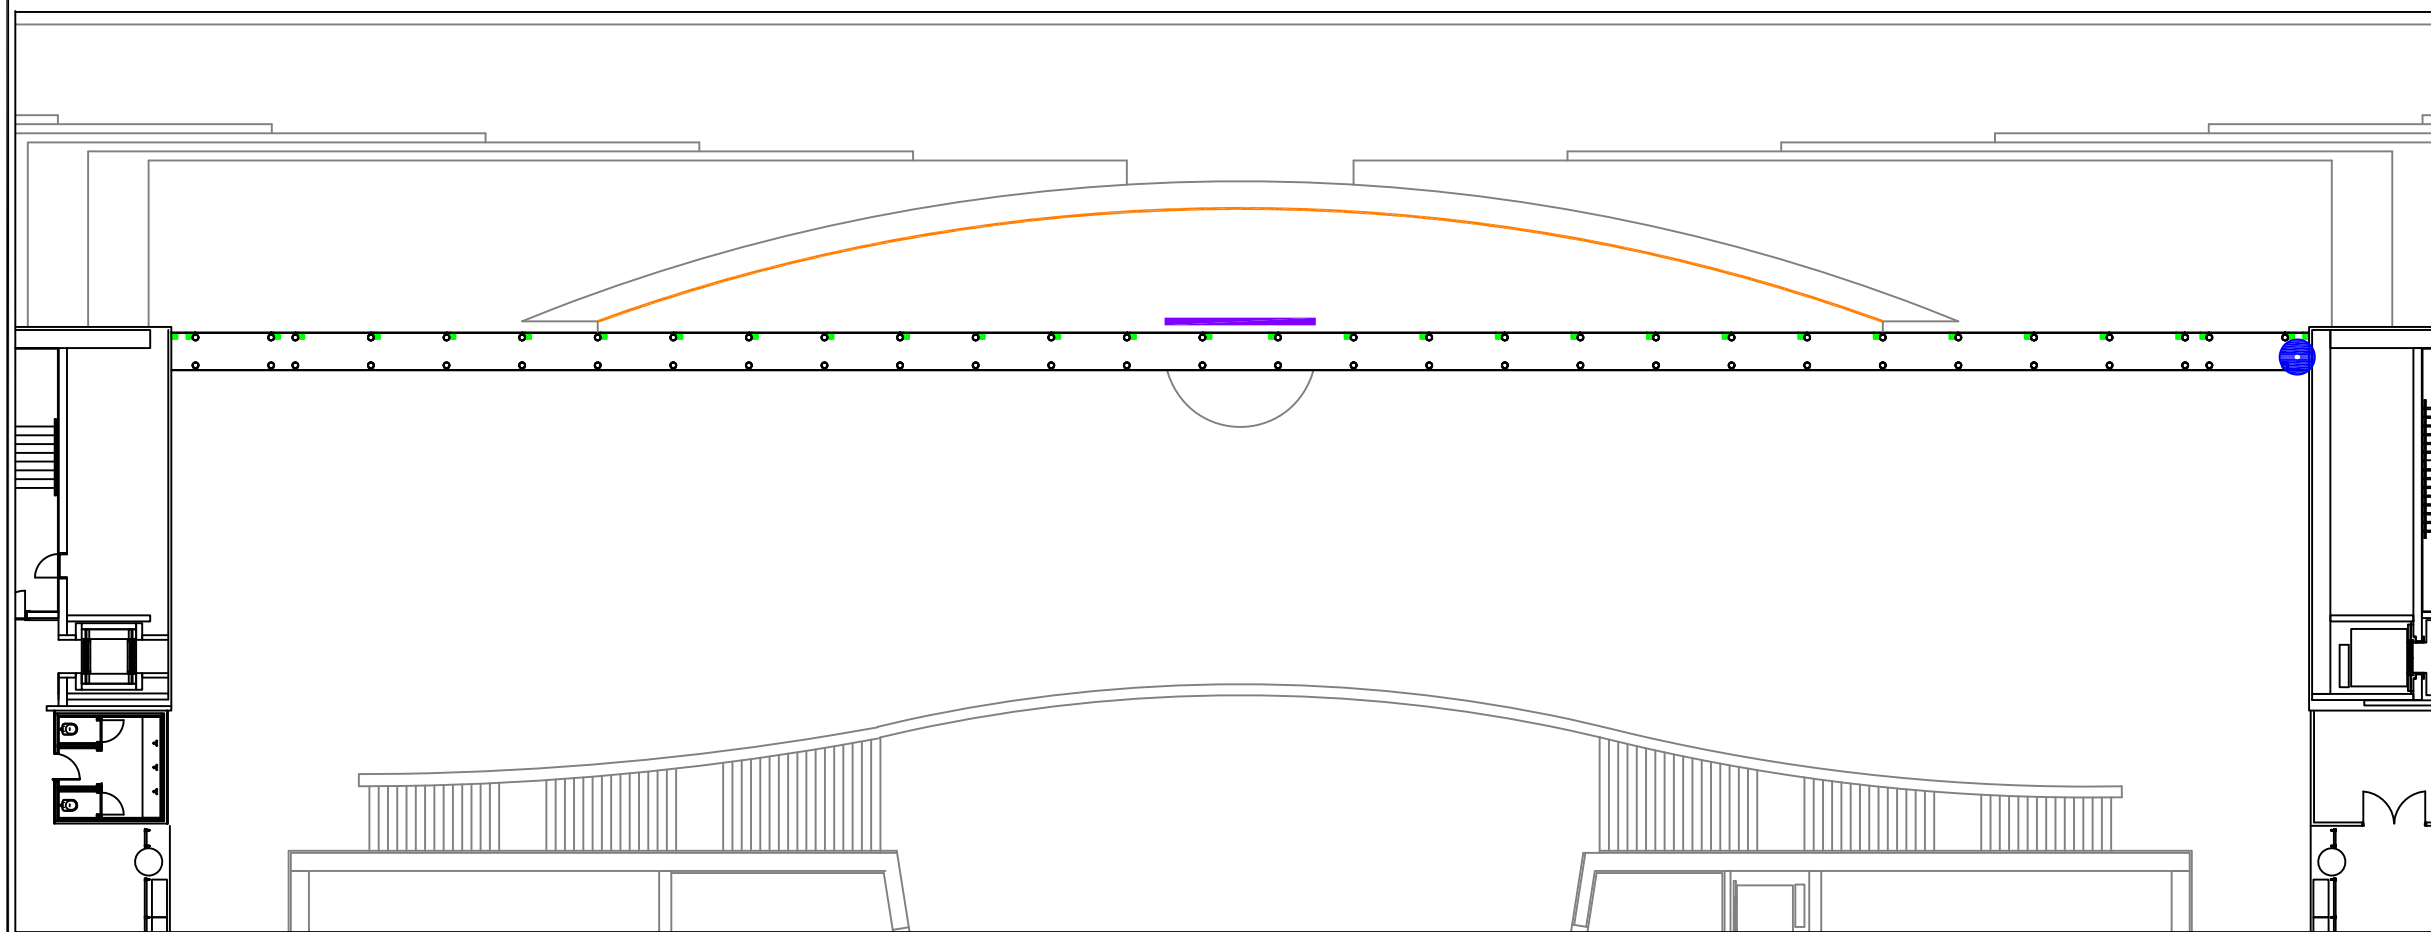RDT
STUDIO

C/ Ramirez de Arellano, 26
28043 MADRID (ES)
Tel: 00-34-91-6708844
Email: rdt@rdtingenieros.com
Web: www.rdt ingenieros.com

PROYECTO:

**LIGHTING PROJECT IFEMA
PALACIO MUNICIPAL**

80073

CLIENTE:

IFEMA

DIBUJADO	APROBADO	FECHA
X.X.	Y.Y.	00/00/00

PLANO:


**ALUMBRADO DE FACHADA Y
DETALLE SECCIÓN**

ESCALAS:

1/10000
1/10000
1/10000

CODIGO PLANO:
P-80073-ALU-FAC

FORMATO ORIGINAL:
A3

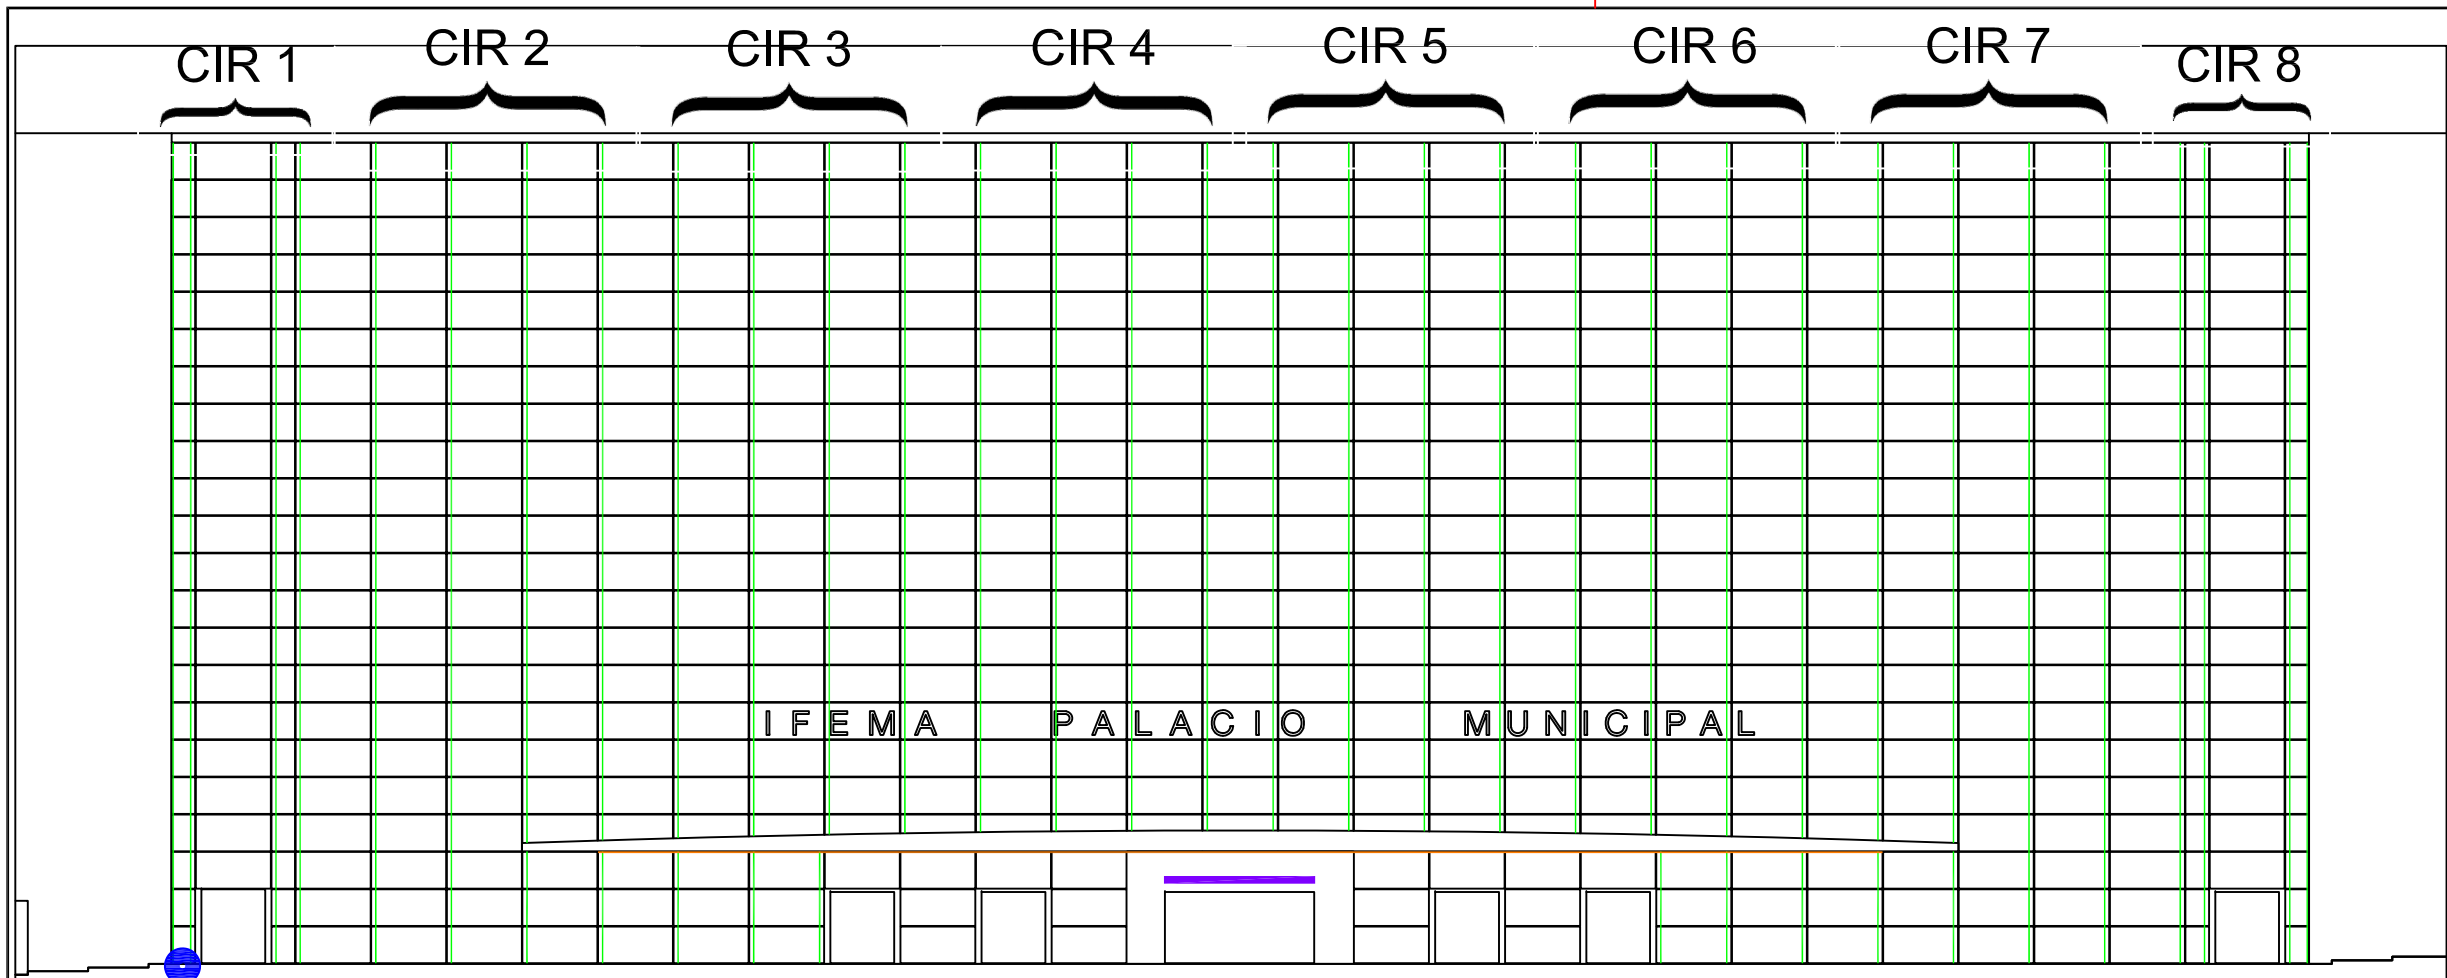

LEYENDA	
	LUMINARIA LE01
	LUMINARIA LE02
	LUMINARIA LE03
	CANALIZACIÓN

XX	NOTA_DE_REVISION	00/00/00
XX	NOTA_DE_REVISION	00/00/00
00	LANZAMIENTO DE PLANO	00/00/00
Revisión	Descripción	Fecha

CONSULTOR ILUMINACIÓN

C/ Ramirez de Arellano, 26
28043 MADRID (ES)
Tel: 00-34-91-6708844
Email: avario.coello@rdtingenieros.com
Web: www.rdtingenieros.com

PROYECTO:
**LIGHTING PROJECT IFEMA
PALACIO MUNICIPAL**

80073

CLIENTE:
IFEMA

DIBUJADO	APROBADO	FECHA
X.X.	Y.Y.	00/00/00

PLANO:
**ALUMBRADO DE FACHADA Y
DETALLE SECCIÓN**


ESCALAS:


1/10000
1/10000
1/10000

CODIGO PLANO:
P-80073-ALU-FAC

FORMATO ORIGINAL:
A3

Q:\OSWELL\02 PROYECTOS\80073 PALACIO DE CONGRESOS

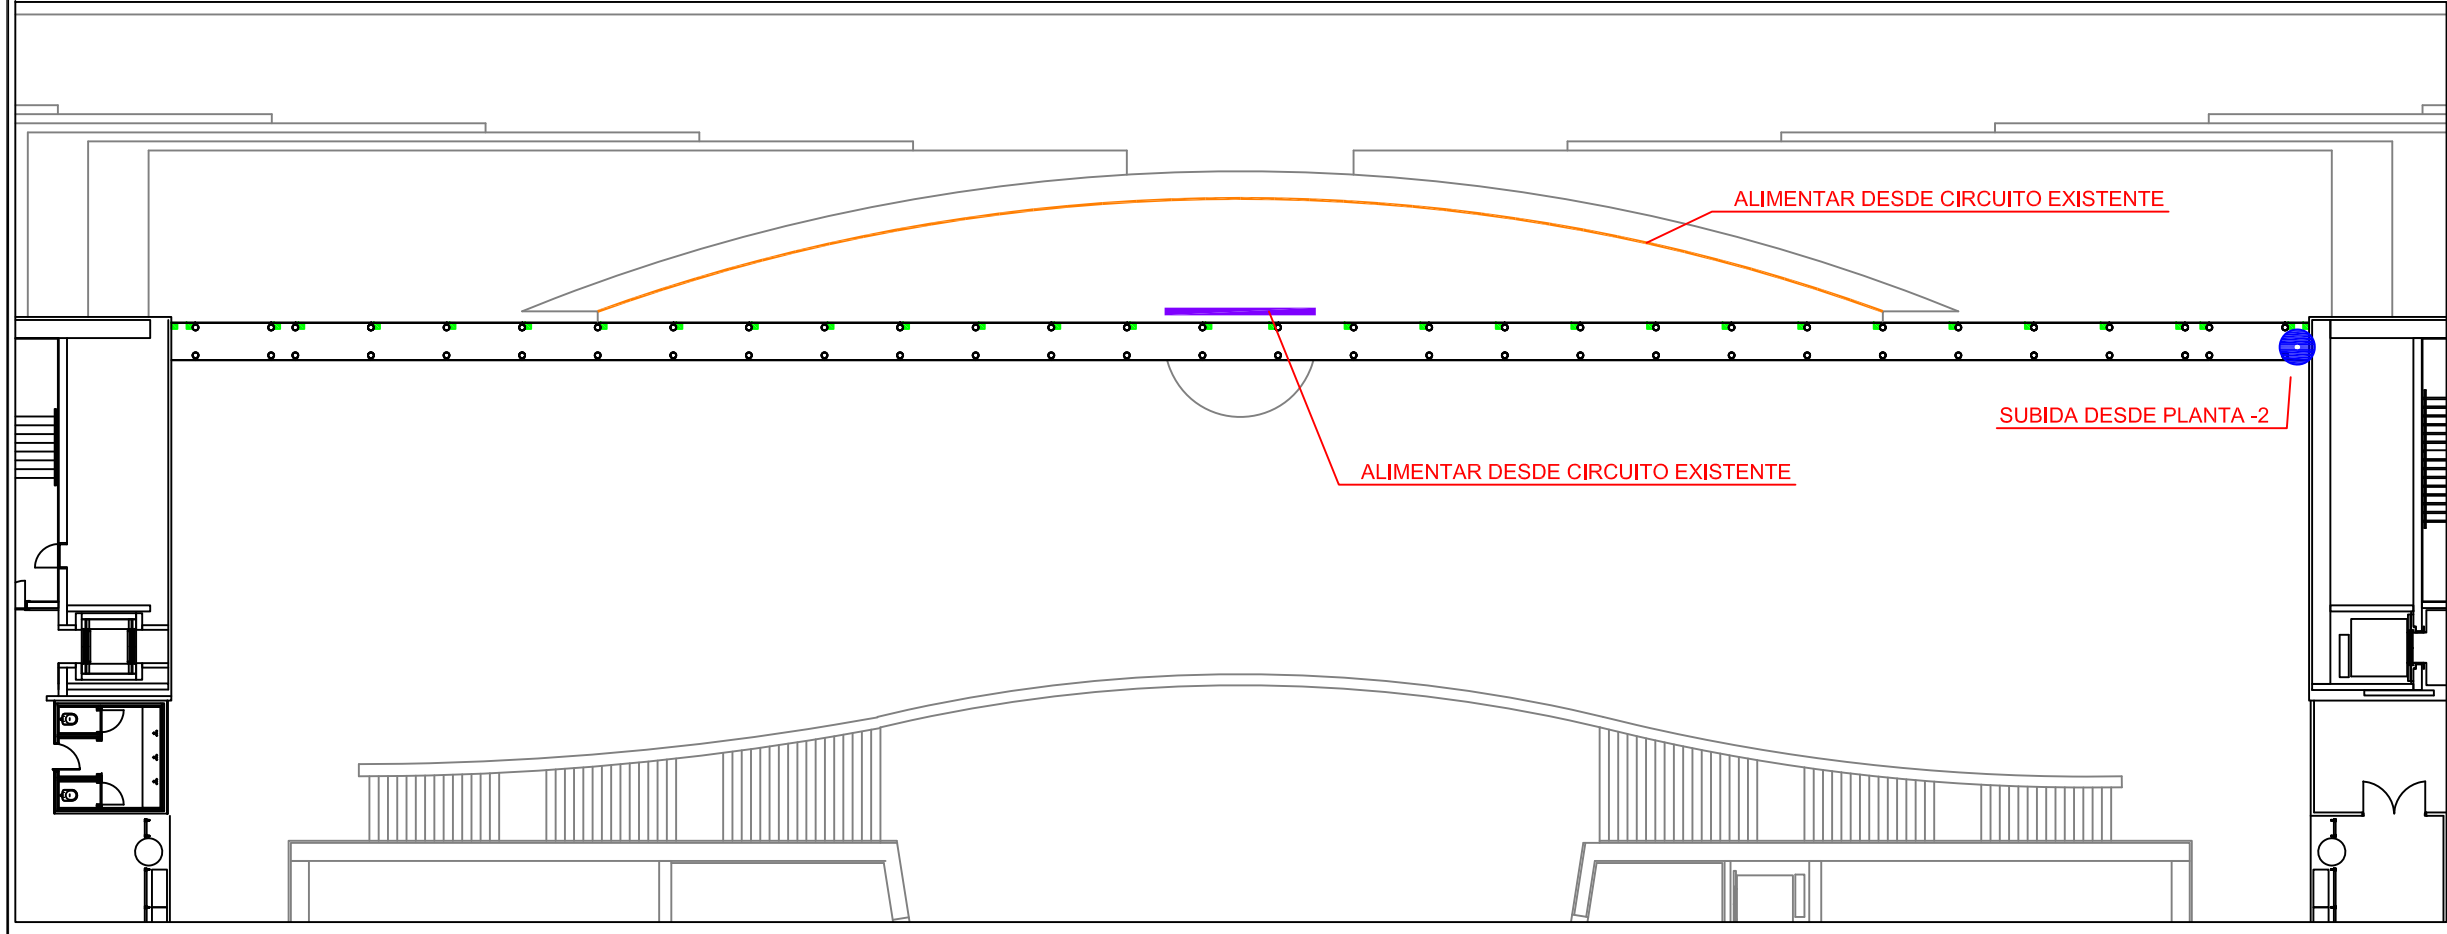

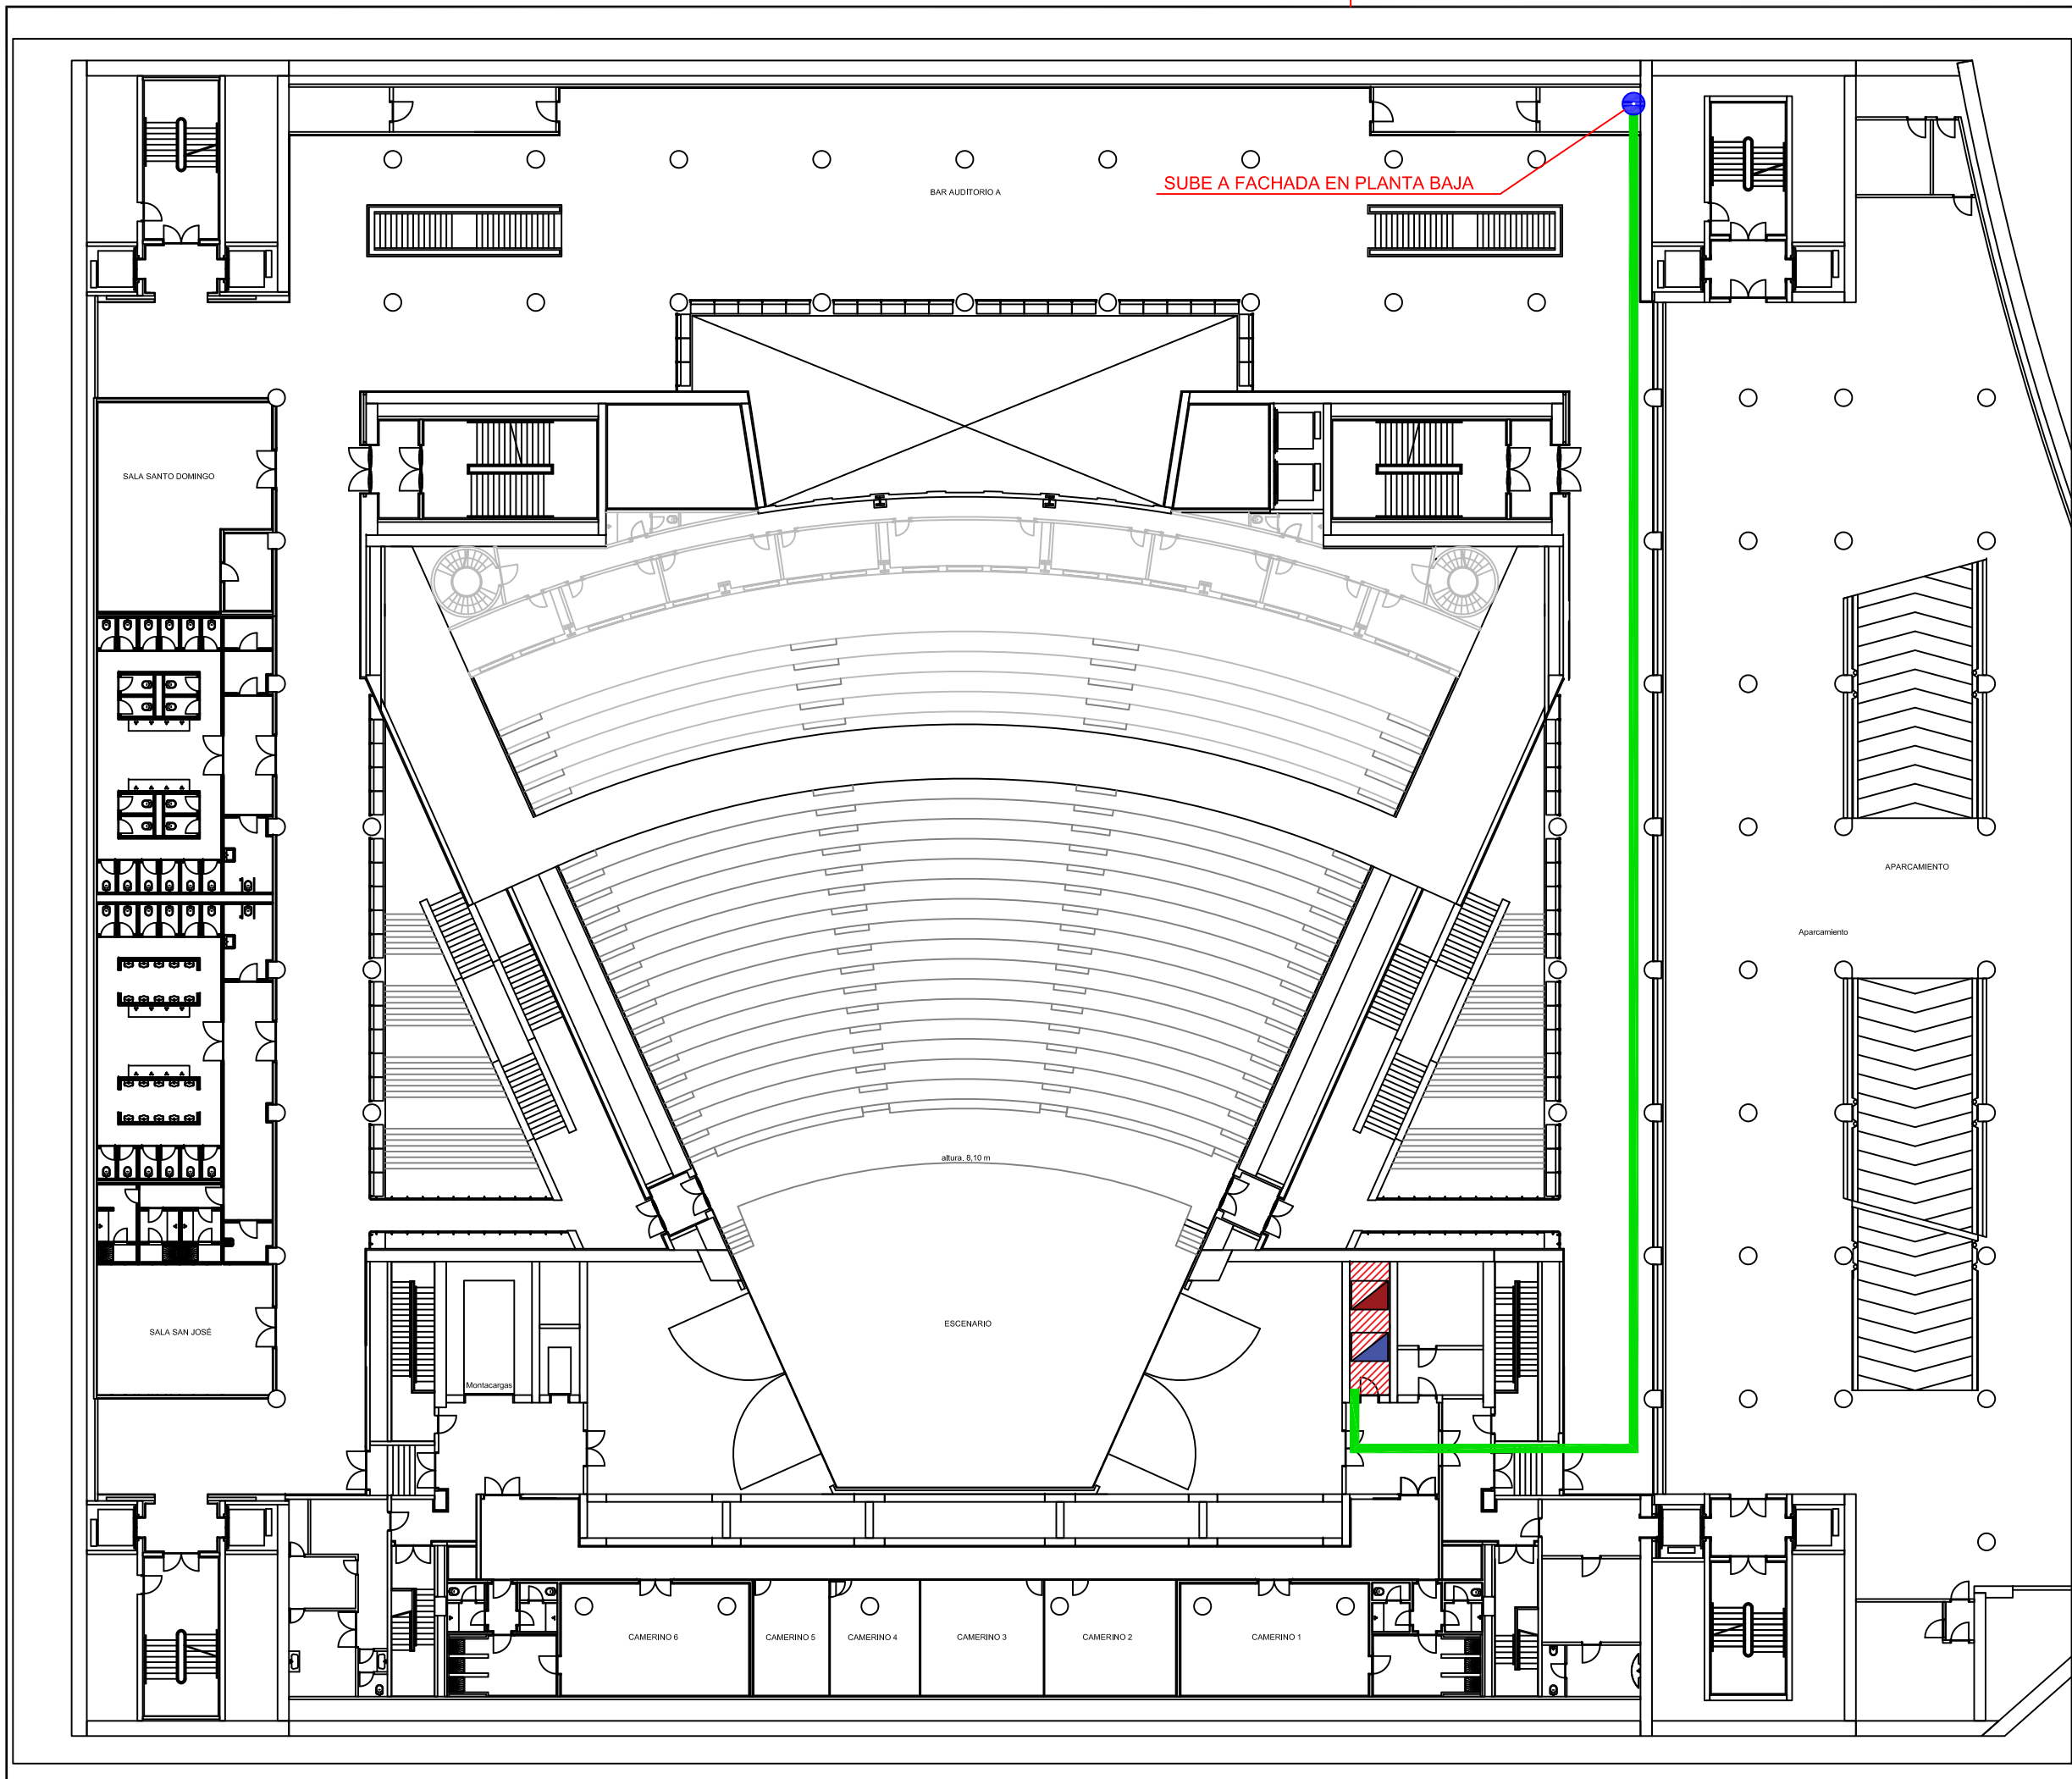

LEYENDA

- CUARTO TÉCNICO
- CANALIZACIÓN
- CANALIZACIÓN A PLANTA BAJA
- CUADRO FACHADA
- CUADRO EXISTENTE

Revisión	Descripción	Fecha
XX	NOTA_DE_REVISION	00/00/00
XX	NOTA_DE_REVISION	00/00/00
00	LANZAMIENTO DE PLANO	00/00/00

CONSULTOR ILUMINACIÓN

RDT
STUDIO

C/ Ramírez de Arellano, 26
28043 MADRID (ES)
Tel: 00-34-91-6708844
Email: avario.coello@rdtingenieros.com
Web: www.rdtingenieros.com

PROYECTO:

**LIGHTING PROJECT IFEMA
PALACIO MUNICIPAL**

80073

CLIENTE:

IFEMA

DIBUJADO	APROBADO	FECHA
X.X.	Y.Y.	00/00/00

PLANO:

CANALIZACIÓN

ESCALAS:

1/10000
1/10000
1/10000

CODIGO PLANO: **P-80073-ALU-FAC** FORMATO ORIGINAL: **A3**

Q:\OSWELL\02 PROYECTOS\80073 PALACIO DE CONGRESOS