


ANEXO V UBICACIÓN CÁMARAS Y MONITORES 98"

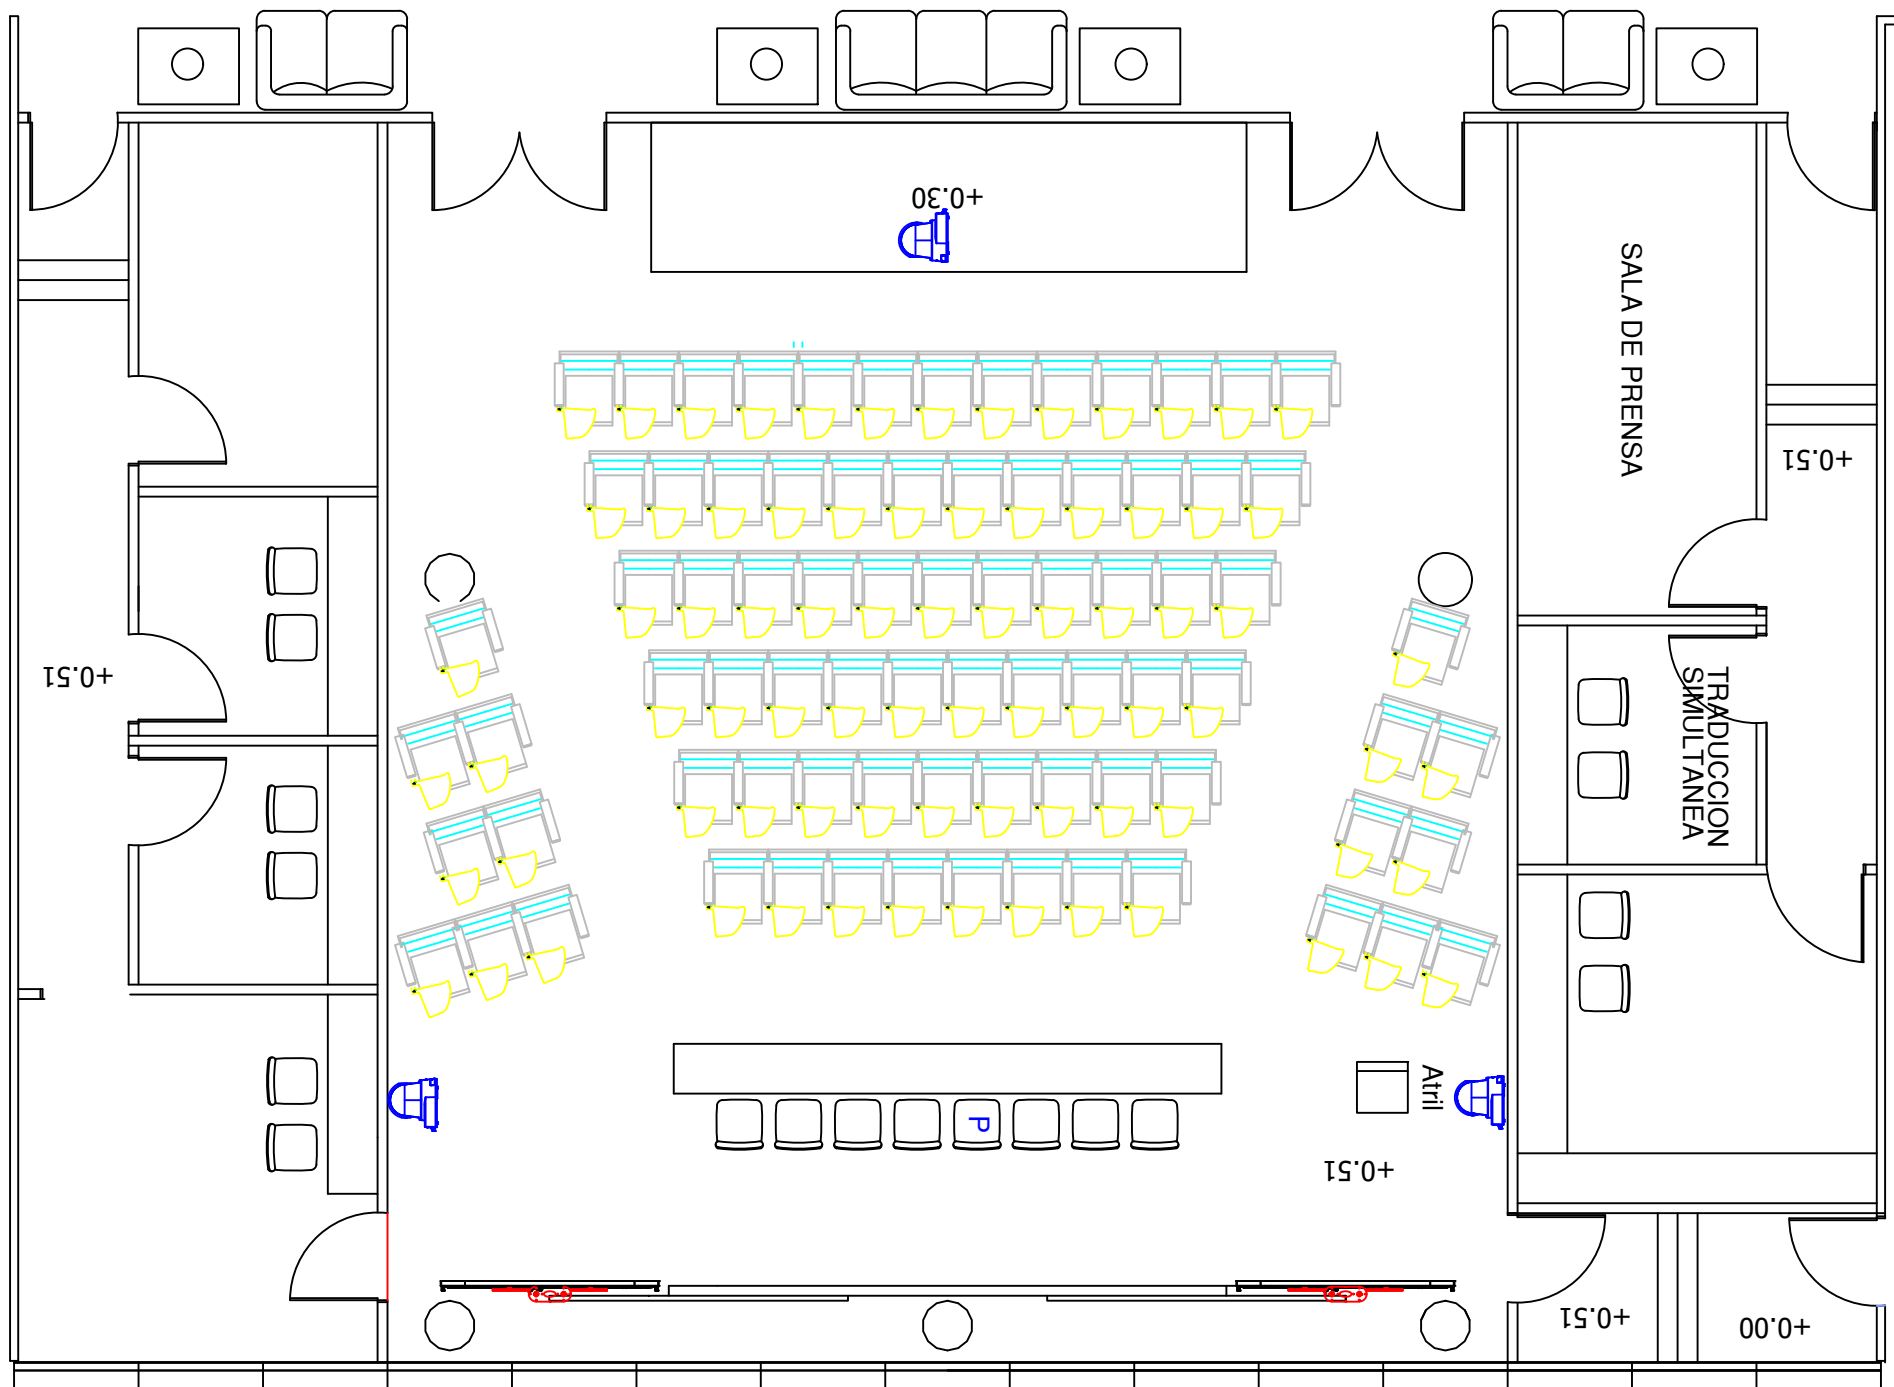

MONITOR 98" Y SOPORTE DE TECHO

CÁMARA PTZ