


T1

T2

Calle Amberes

- BUTACAS DESMONTABLES
- ZONA OCUPACIÓN MÁXIMA STANDS

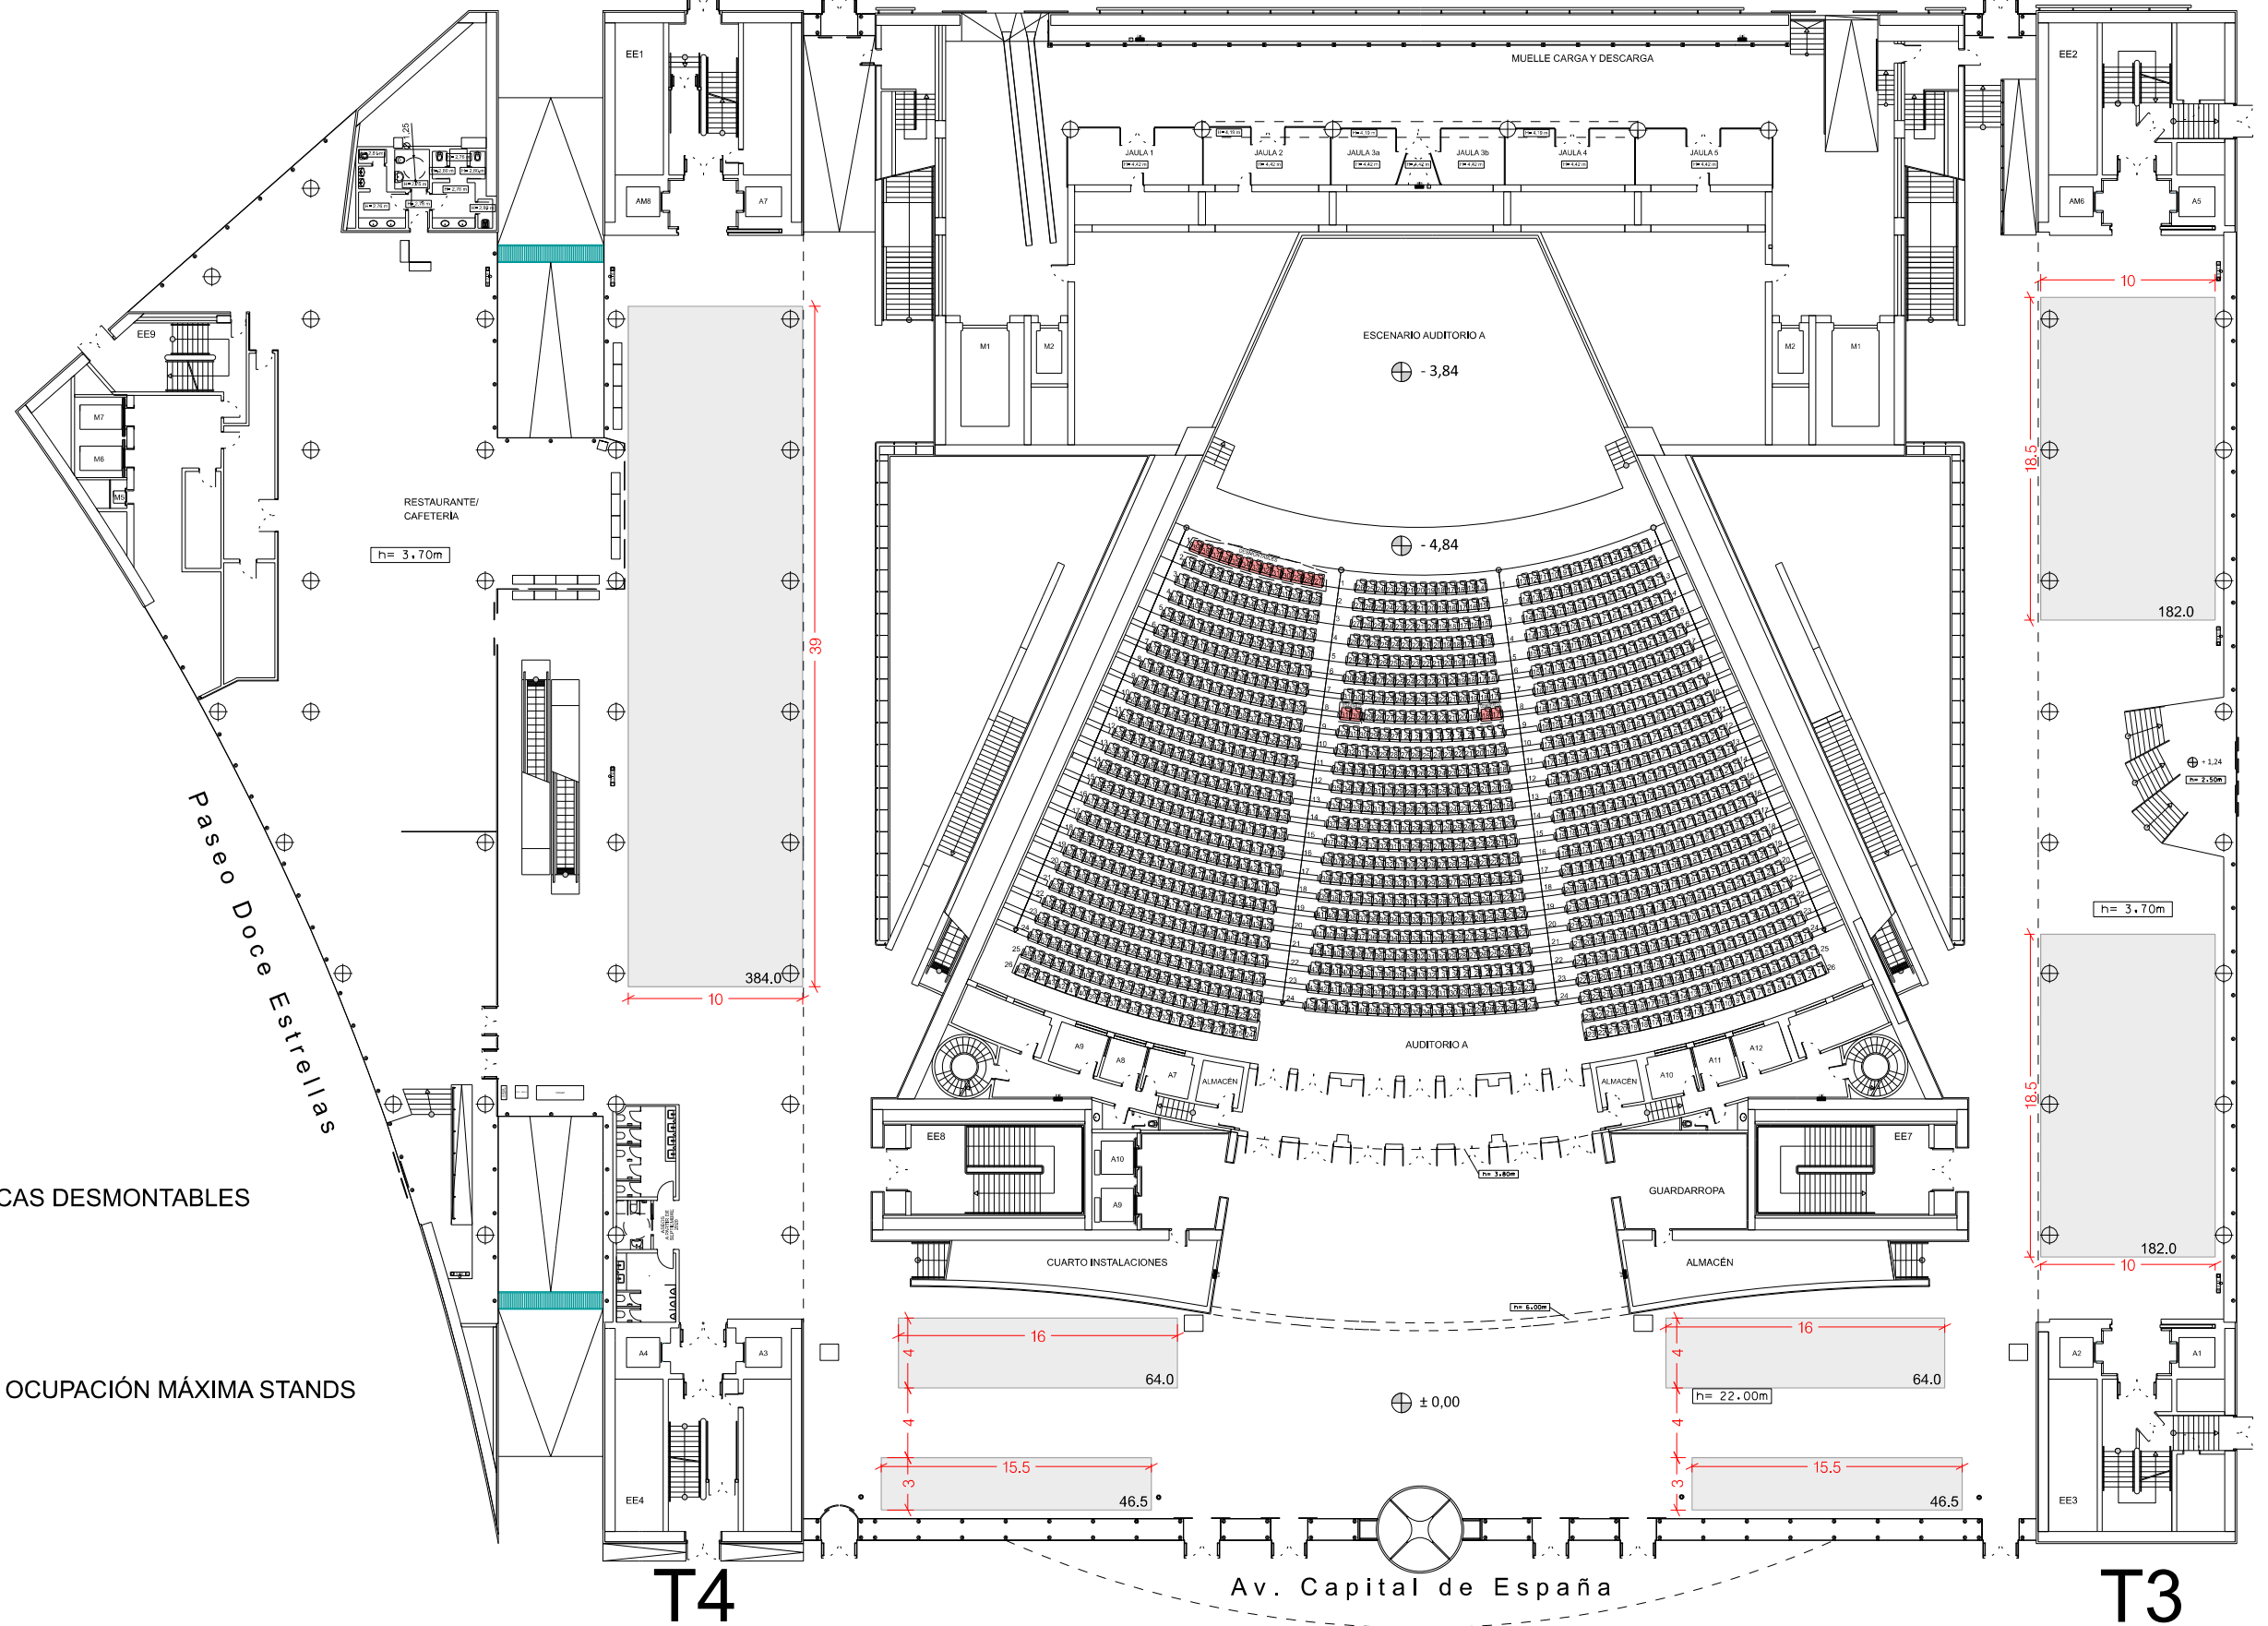

T4

T3

Ubicación: PALACIO MUNICIPAL DE CONGRESOS	Planta: P.BAJA	Escala: 1/400
		Fecha: 22/04/2020