


UBICACIÓN EN RECINTO

PLANTA

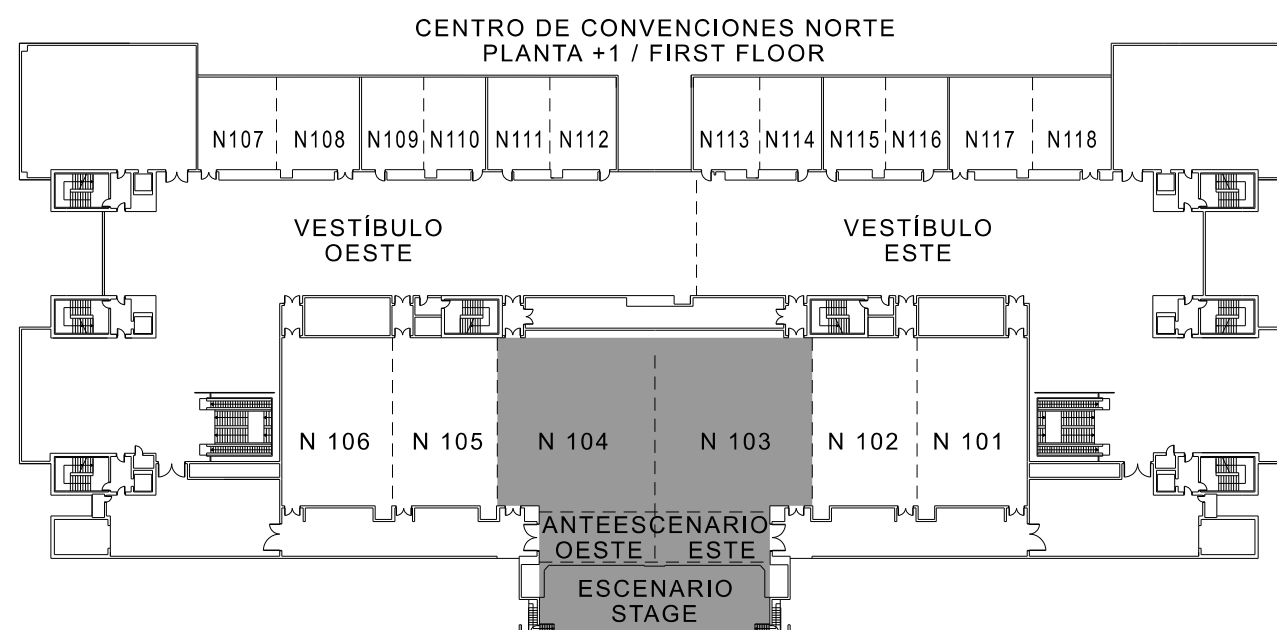

TOLERANCIA DE LAS DIMENSIONES: +- 5cm

SALA: N 103 + N 104
+ ANTE ESCENARIO+ ESCENARIO

Área Sala:
1.072,0 m²

MONTAJE:

Plazas:

Ubicación:
CENTRO DE
CONVENCIONES
NORTE

Planta:
1^a

Escala:
1/ 250
Fecha:
14/09/2018

