



perspectiva

s/e

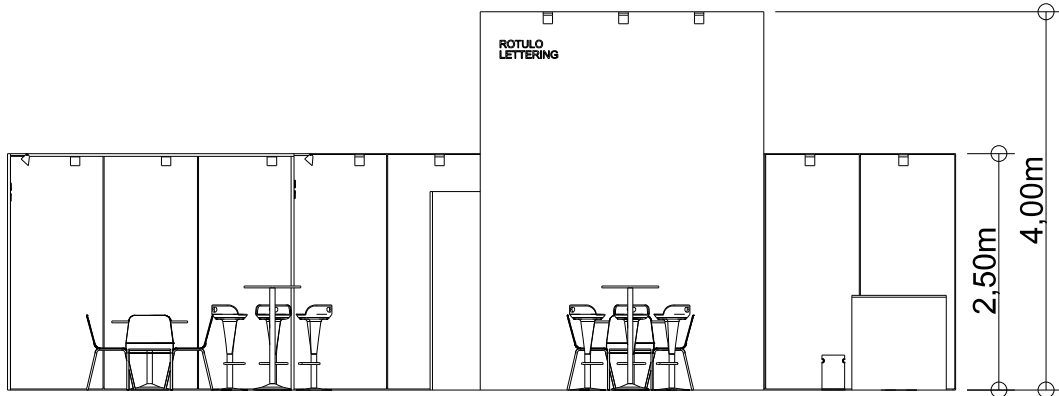

alzado

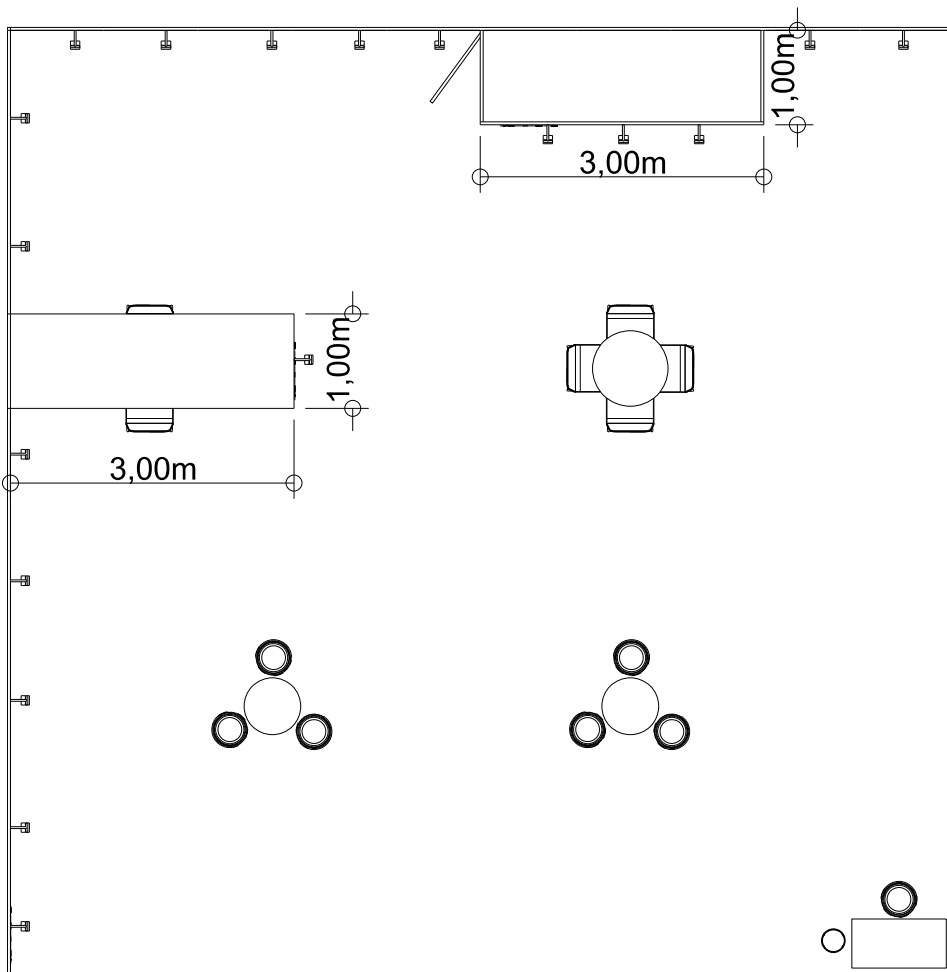

planta

FERIA:  
EXPODENTAL 2021

PROYECTO:  
Stand de 51 a 100 m2

HOJA N°

LOCALIZACIÓN:

-

PLANO: Concurso

**1**

ESCALA:

1/50

FECHA: 04/11/2020

VERSIÓN:

1