



perspectiva

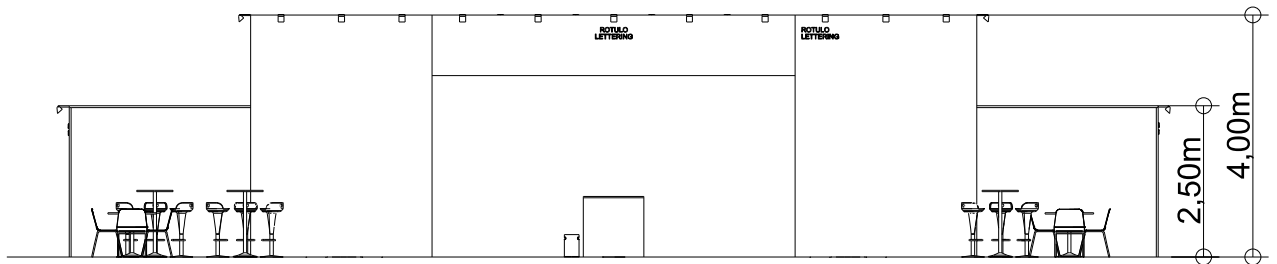

alzado

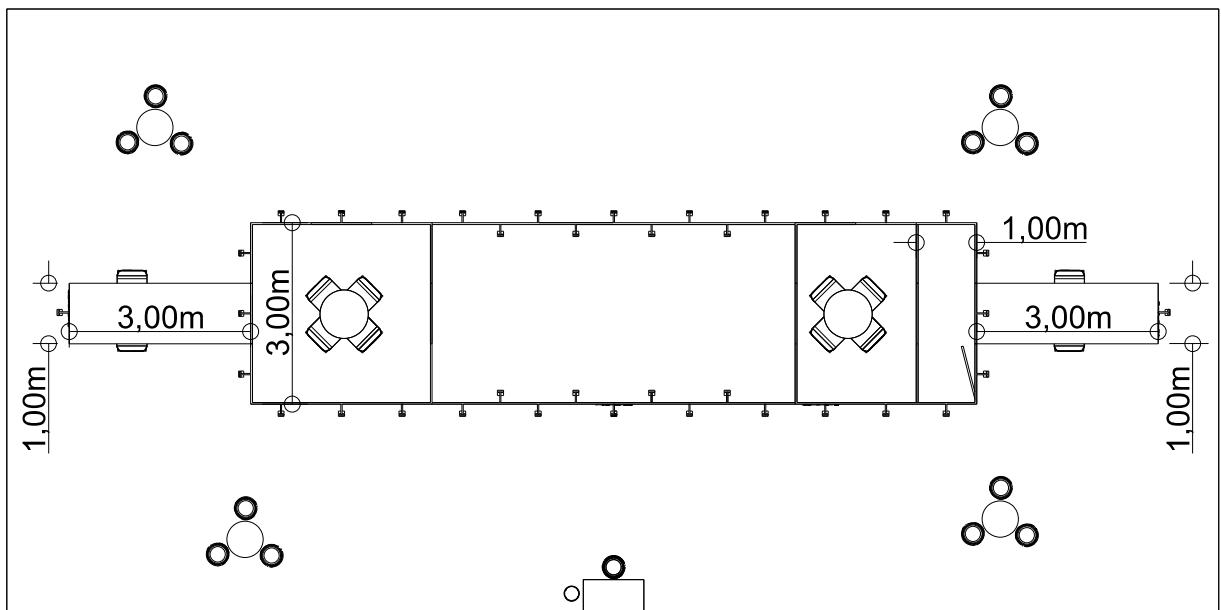

planta

FERIA:  
EXPODENTAL 2021

PROYECTO:  
Stand de 151 a 200 m2

HOJA N°

LOCALIZACIÓN:

- PLANO: Concurso

1

ESCALA: 1/125

FECHA: 06/11/2020

VERSIÓN: 1