



perspectiva

s/e

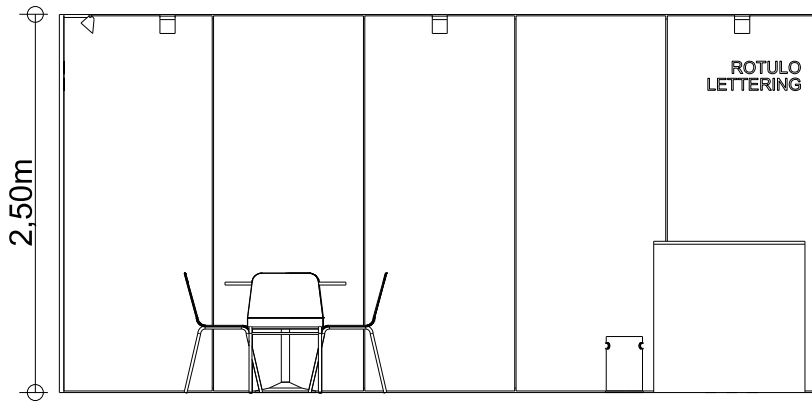

alzado

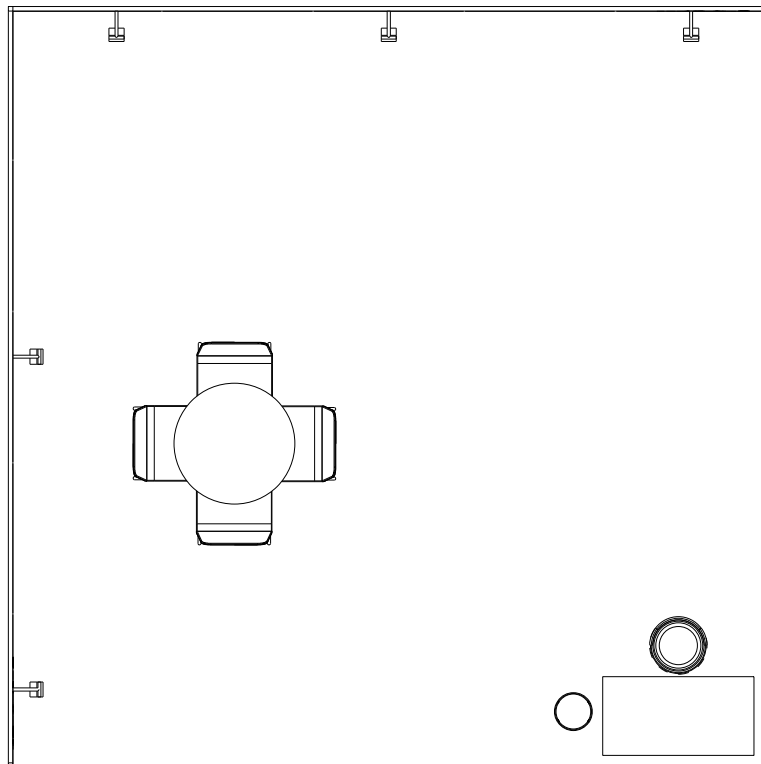

planta

FERIA:  
EXPODENTAL 2021

PROYECTO:  
Stand de 9 a 25 m2

HOJA N°

LOCALIZACIÓN: -

PLANO: Concurso

1

ESCALA: 1/50

FECHA: 04/11/2020

VERSIÓN: 1