


T1

T2

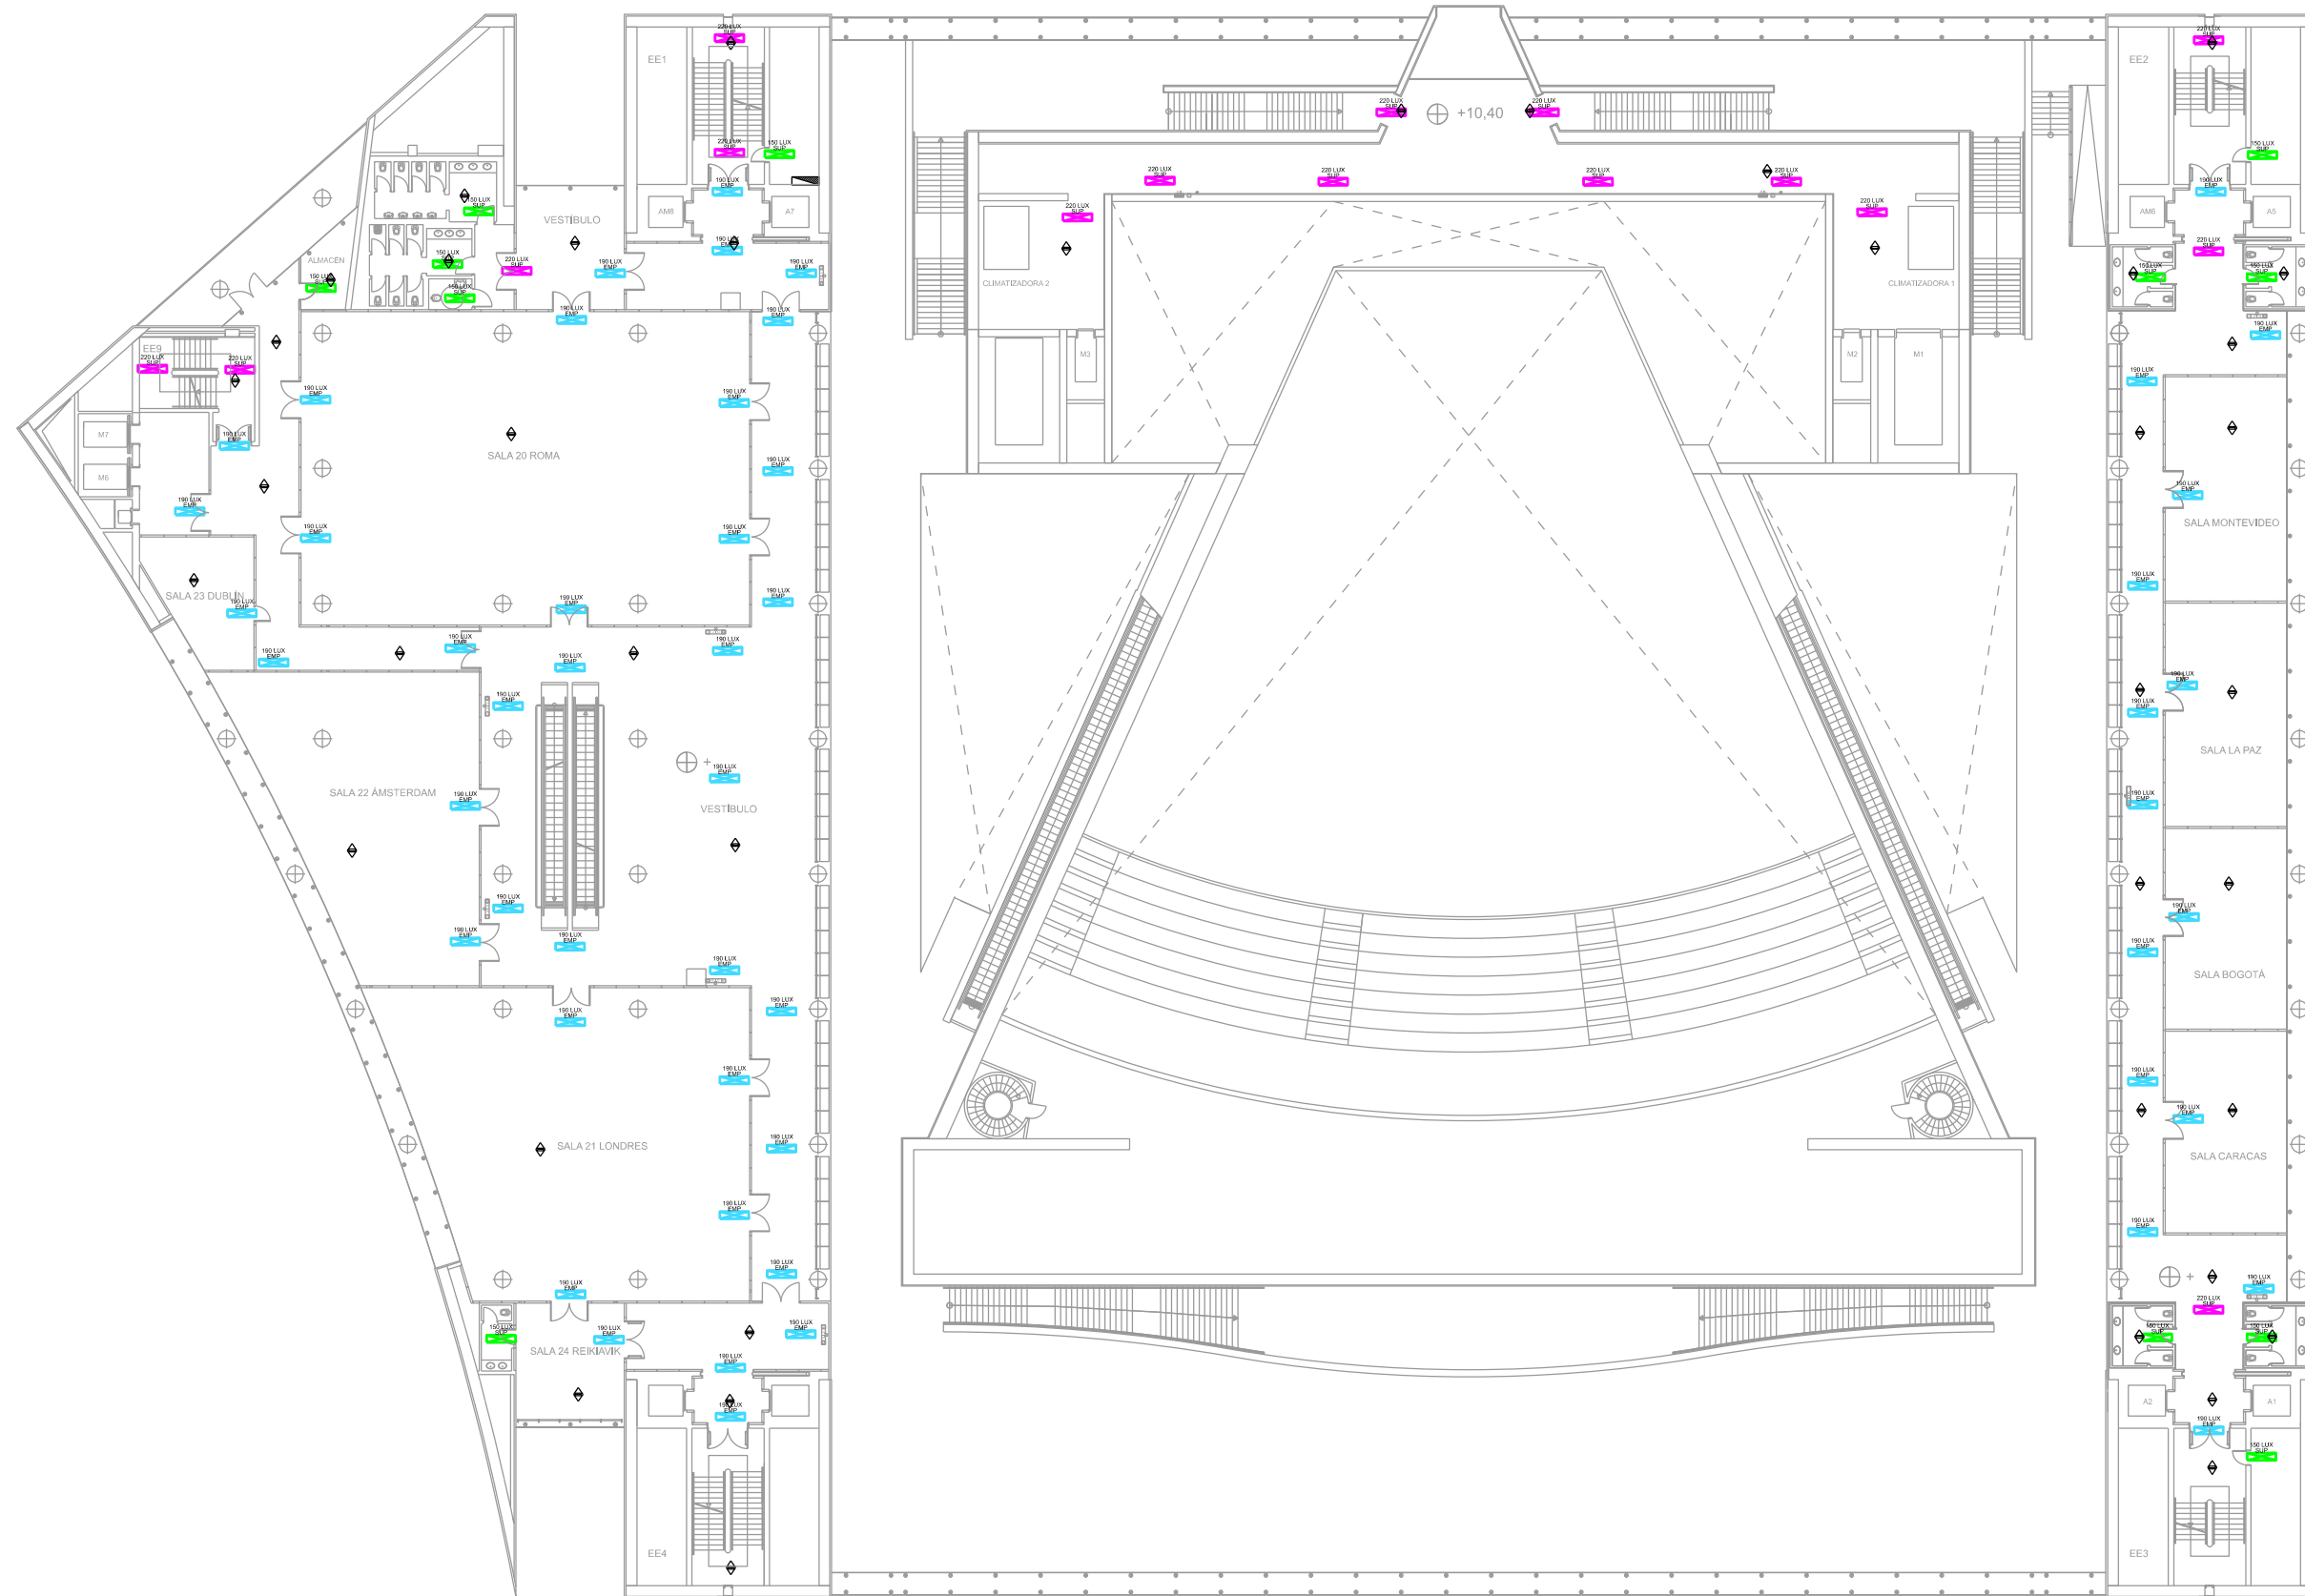

T4

T3



EDIFICIO  
PALACIO MUNICIPAL  
IFEMA MADRID

PLANTA  
SEGUNDA

FICHERO  
PMCO\_XX\_NSG\_001

ESCALA  
1:400

FECHA  
05-2021