



LINEA DE RED

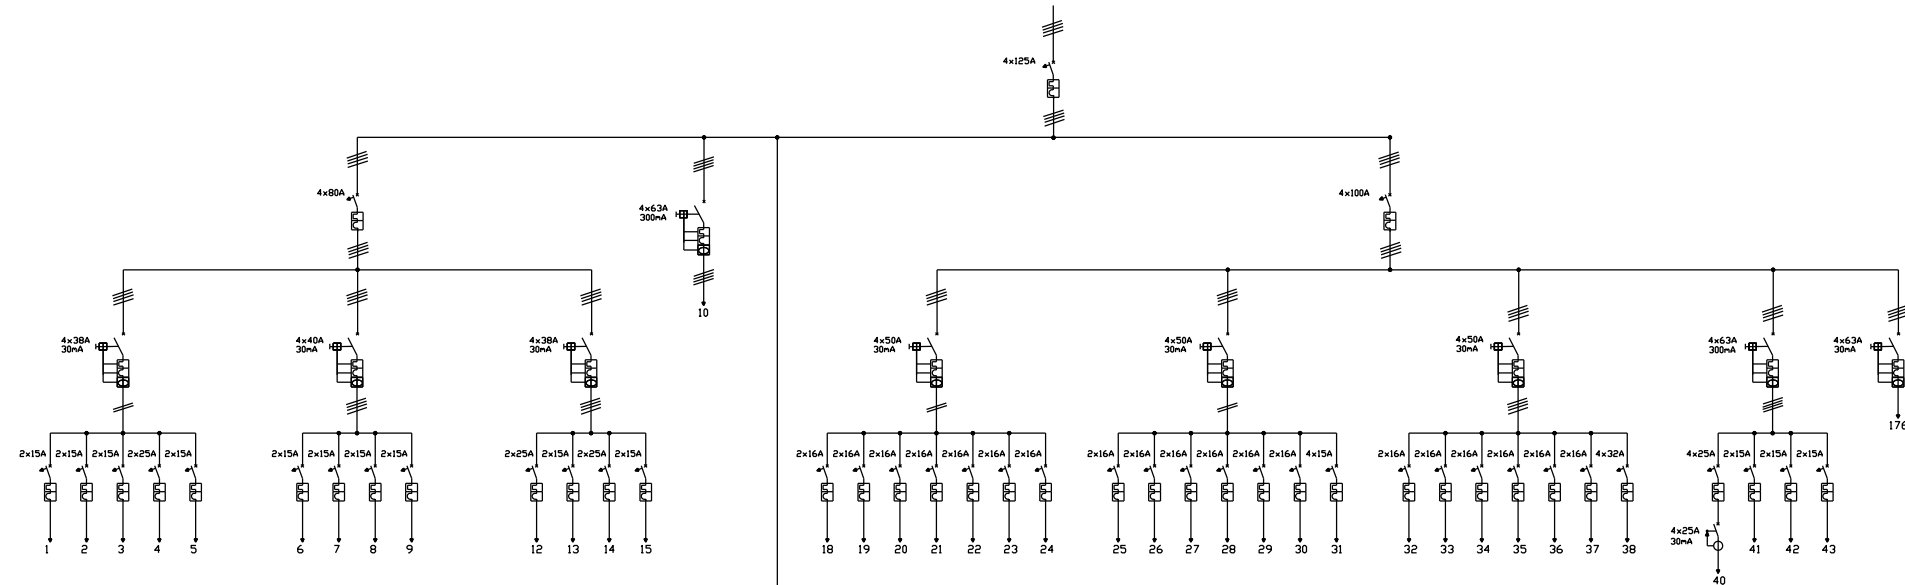

LINEA DE SAI

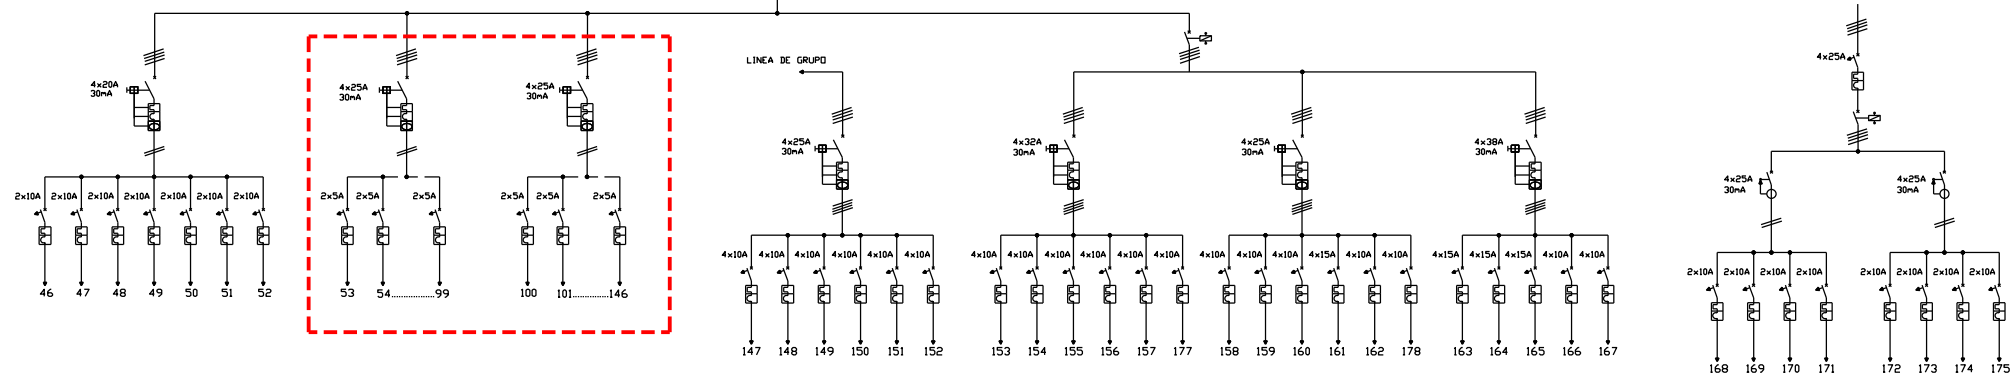

1-4	TOMAC SUELO PLANTA COTA +0.00	37	RESERVA	151	ALUMBRADO ESCALERAS NUCLEO-3	168	S1-ALDO. PLANTA +0.00
5	RESERVA	38	AUTOM SUELO VESTIBULO AUDITORIO	152	FOCOS EXTERIORES	169	S2-ALIMEN. ESCALERAS NUCLEO 2
6-8	TOMAC SUELO PLANTA COTA +0.00	40-43	RESERVA	153	ALUMBRADO PLANTA	170	S5-ALDO. ESCALERAS NUCLEO 3
9	PUERTA AUTOMATICA	46	E1	154	ALUMBRADO COMERCIO 1	171	S7-RESERVA
10	TOMAC SUELO PLANTA +0.00	47	E2	155	ALUMBRADO COMERCIO 2	172	S2-ALUMBRADO PLANTA COTA +0.00
12,13	ENCHUFES SUELO	48	E3	156	ALDO. COLUMNAS (EJE-1)	173	S4-ALDO. ESCALERAS NUCLEO 3
14	TOMAC PLANTA COTA +0.00	49	E4	157	ALDO. ESCALERAS NUCLEO 2	174	S6-RESERVA
15	RESERVA	50	E5	158	ALUMBRADO PLANTA	175	S8-RESERVA
18	AUTOMATICO SUELO PLANTA +0.00	51	E6	159	ALUMBRADO COMERCIO 1	176	PUERTA VISITAS T4
19-22	AUTOMATICO SUELO PLANTA +0.00	52	E7	160	ALUMBRADO COMERCIO 2	177	RESERVA
23	AUTOMATICO SUELO PLANTA +0.00	53-99	BALIZAS IMPARES	161	ALUMBRADO FANCOIL	178	RESERVA
24	RESERVA	100-146	BALIZAS PARES	162	ALDO. ESCALERAS NUCLEO 3		
25-29	AUTOMATICO SUELO PLANTA +0.00	147	ALUMBRADO PASILLOS Y VESTIBULO	163	ALUMBRADO PLANTA		
30	RESERVA	148	ALUMBRADO COMERCIO 1	164	ALUMBRADO COMERCIO 1		
31	AUTOM SUELO VESTIBULO AUDITORIO	149	ALUMBRADO COMERCIO 2	165	ALUMBRADO COMERCIO 2		
32-36	AUTOMATICO SUELO PLANTA COTA +0.00	150	ALUMBRADO ESCALERAS NUCLEO-2	166,167	FANCOIL PLANTA		

	FECHA	FIRMA	
DIBUJO:	ABRIL 2004		
REVISO	AGOSTO 2019	MJLD	
ESCALA	CLIENTE:		PLANO N° 1
S/E	PALACIO MUNICIPAL DE CONGRESOS PLANTA CALLE ESQUEMA UNIFILAR C.G.B.T. IE-35		Sustituye a: Sustituido por: