


LINEA DE RED

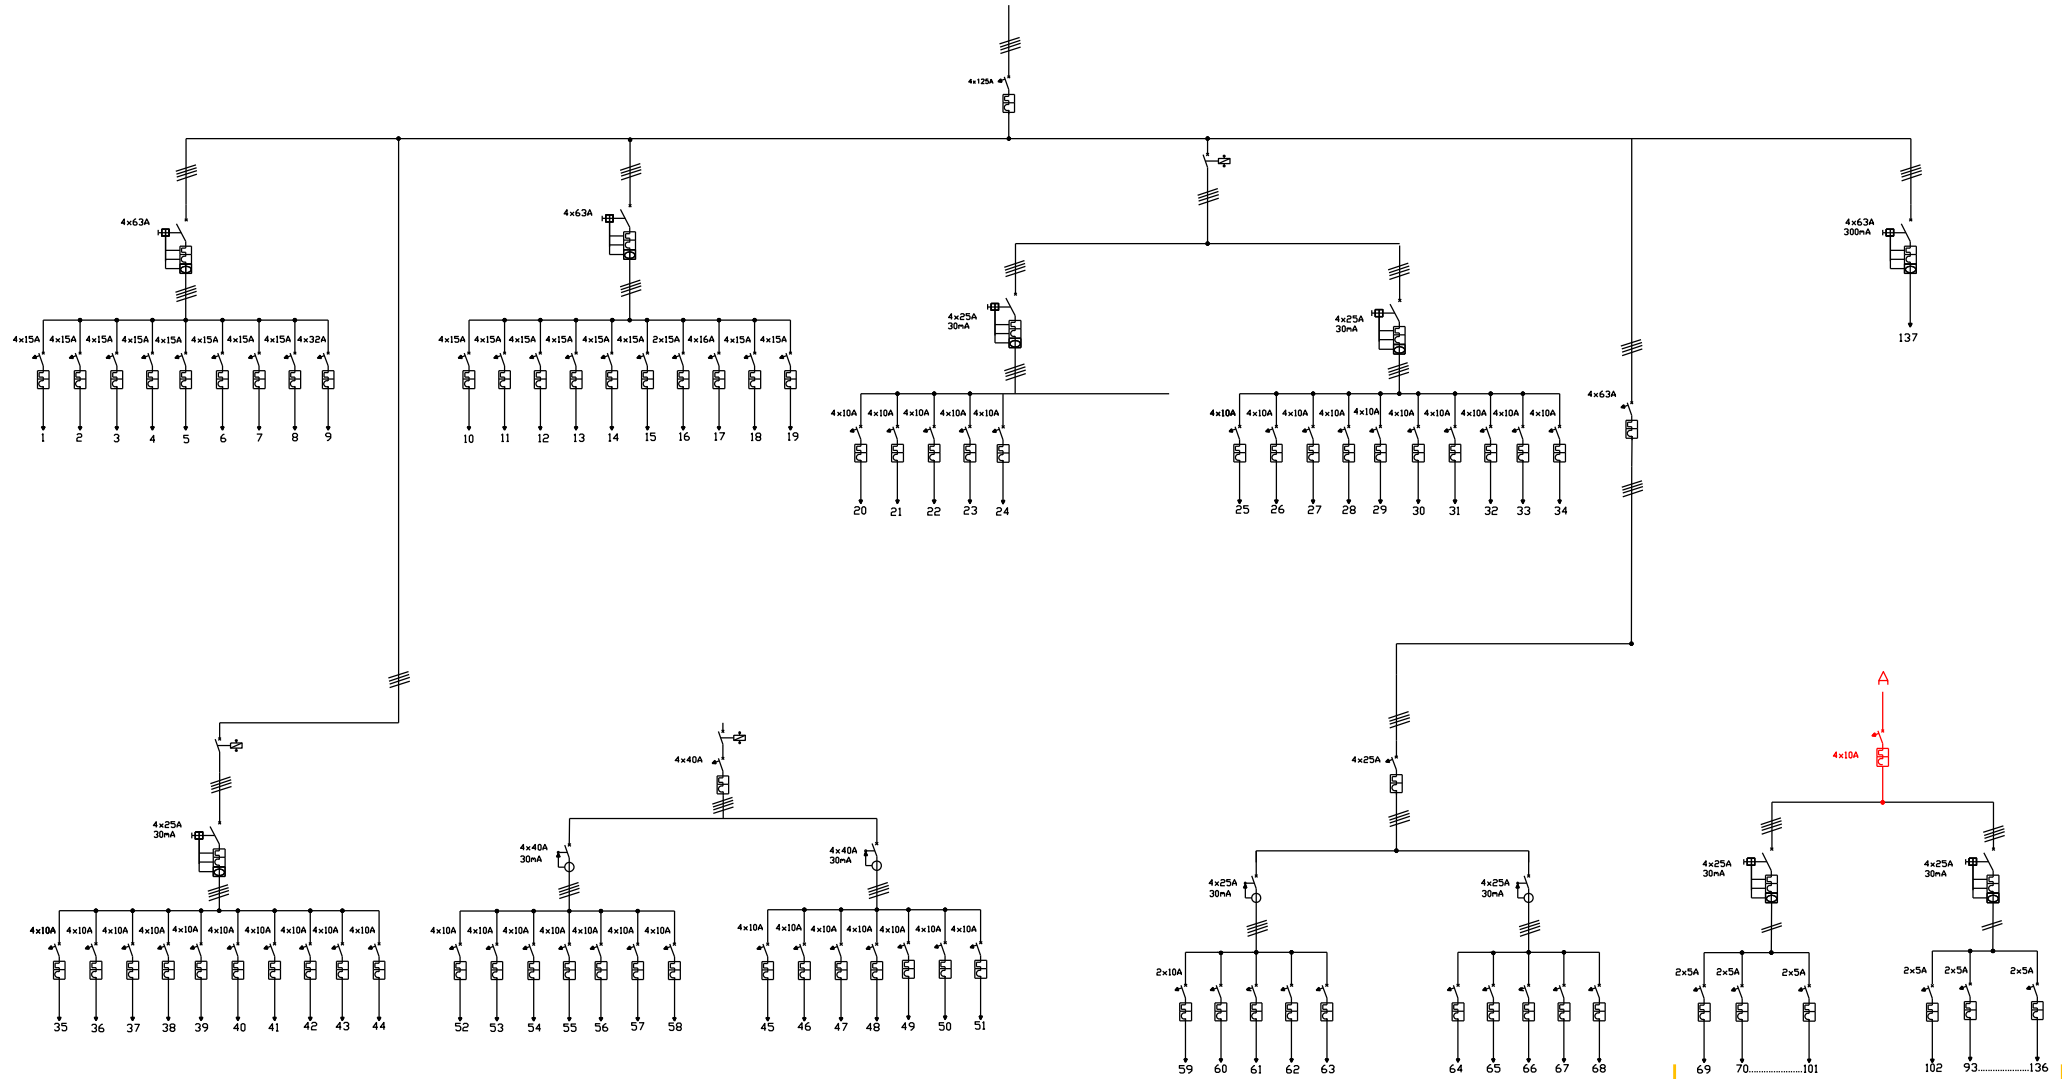

1,3	RESERVA	23	ALUMBRADO ASEOS	45	ALUMBRADO LOCALES
2	FANCOILS CABINAS	24	RESERVA	46	ALUMBRADO LAMPARA CHICAGO
4	TOMACORRIENTE BAJO ESCALERA	25	ALUMBRADO PASILLOS	47	ALUMBRADO GUARDARROPA
5-9	RESERVA	27	ALIMENTACION LAMPARA CHICAGO	48	ALUMBRADO ASEOS
10	TOMACORRIENTE	28	ALUMBRADO ASEOS	49	ESCALERA CARACOL
11	TOMACORRIENTE ASEOS	29		50	ELEV. MINUSVALIDOS AUDITORIO A
12	TOMACORRIENTE PASILLOS	30	ALUMBRADO GUARDARROPA	51	ELEV. MINUSVALIDOS AUDITORIO B
13,19	TOMACORRIENTE ASEOS	31-34		52	ALUMBRADO PANTALLA
14	RESERVA	35	ALDO. LOCALES TRADUCCION	53	ALIMENTACION LAMPARA CHICAGO
		36	ALDO. CABINA PROYECCION	54,57	
		37	ALDO. ASEOS GUARDARROPA	55	ALUMBRADO ESCALERA
17	TOMA CORRIENTE GUARDARROPA	38	ALIMENTACION ANTORCHAS	56	ALIMENTACION PROYECTOR
		39	ALUMBRADO GUARDARROPA	58	ESCALERA CARACOL
20	ALUMBRADO LOCALES	40			
21	ALUMBRADO PASILLOS	41	ALUMBRADO ESCALERA		
22	ALIMENTACION LAMPARA CHICAGO	42-44	RESERVA		

	FECHA	FIRMA		
DIBUJO:	MARZO 2004			
REVISO				
ESCALA S/E	CLIENTE: PALACIO MUNICIPAL DE CONGRESOS PLANTA CALLE (+0,00) ESQUEMA UNIFILAR C.G.B.T. IE-77		PLANO N° 1 de 2	
			Sustituye a:	Sustituido por: