



# LINEA DE RED

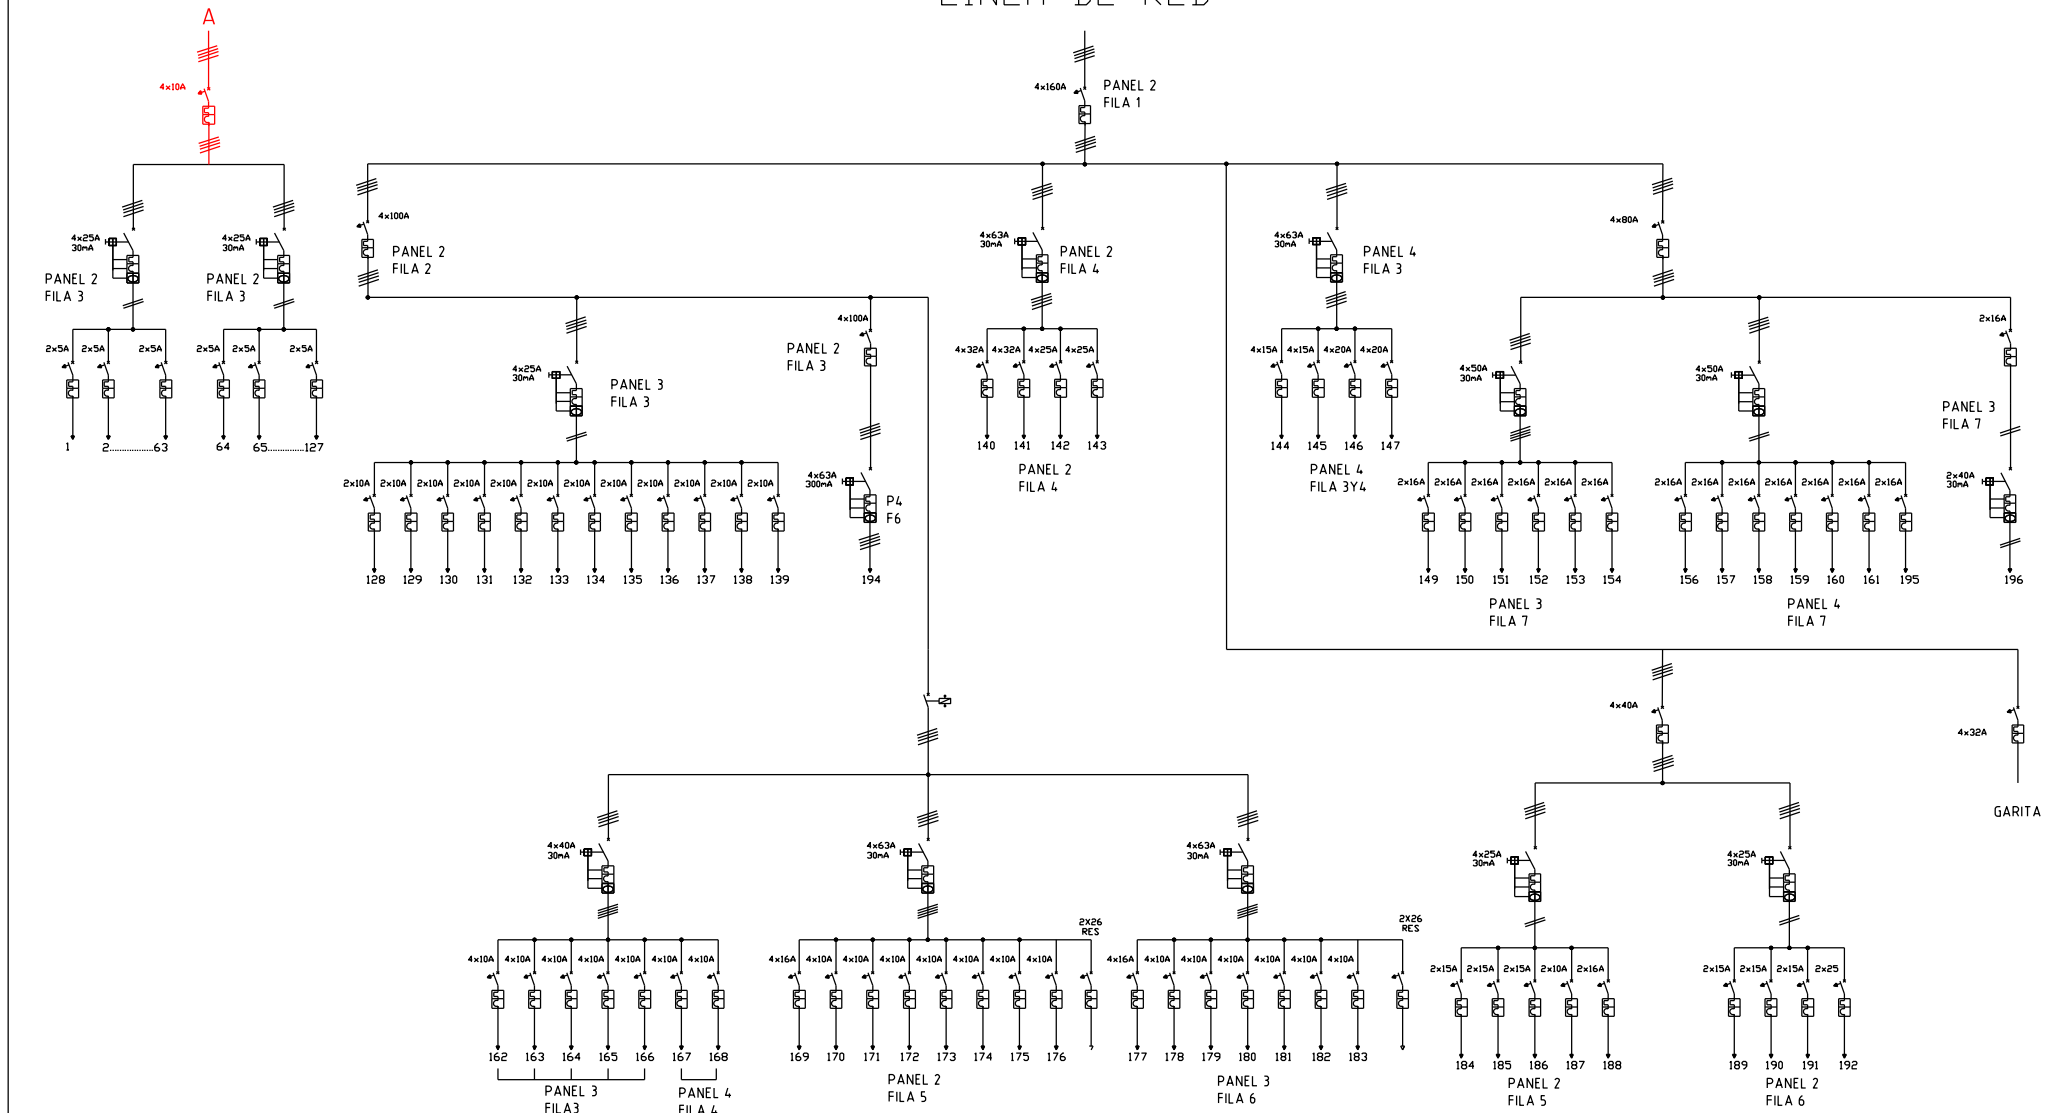

1-127	BALIZAS ESCALERAS (B1,B2,B3,...,B127)	166	ALDO. COLUMNAS	184-185	TOMAS CORRIENTE SUELO
128-137	ALUMBRADO EMERGENCIA	167	ALUMBRADO ESCALERAS NUCLEOS	186-188	RESERVA
138	NUCLEO 5	169,170	ALDO. ZONAS COMUNES	189	RESERVA
139	PUERTA T1	171	RESERVA	190-192	TOMAS CORRIENTE SUELO
140,141	CORTINAS AIRE PUERTA MINUSVALIDOS	172	ALDO. COCINA	194	BANCO EXTERIOR (RESERVA)
142	CABINAS TORRE 1	173	RESERVA	195	RACK SWISSCOM
143	AUTOMATICO TIENDA	174	ALUMBRADO SOBRE ENTRADA GARAJE	196	PUERTAS ELECTRICAS
144,145	TOMACORRIENTES ASEOS	177,178	ALDO. ZONAS COMUNES		
146,147	ALIMENTACION FANCOILS	179	RESERVA		
149-153	AUTOMATICO SUELO	180	ALDO. COCINA		
154	RESERVA	181	ALDO. GARAJE		
156-159	AUTOMATICO SUELO	168	EXTRACTOR PRINCIPAL		
160,161	RESERVA	175	ALUMBRADO ESCALERAS		
162,163	ALDO. ZONAS COMUNES	176	ENTRADA TRASERA		
164	RESERVA	182	ALUMBRADO ESCALERA NUCLEO 4		
165	ALDO. COCINA	183	RESERVA		

	FECHA	FIRMA		
DIBUJO:	ABRIL 2004			
REVISO	AGOSTO 2019	M.JLD		
ESCALA S/E	CLIENTE: PALACIO MUNICIPAL DE CONGRESOS PLANTA CALLE ESQUEMA UNIFILAR C.G.B.T. IE-95		PLANO N° 1 de 2	
			Sustituye a:	Sustituido por: