



LINEA DE RED

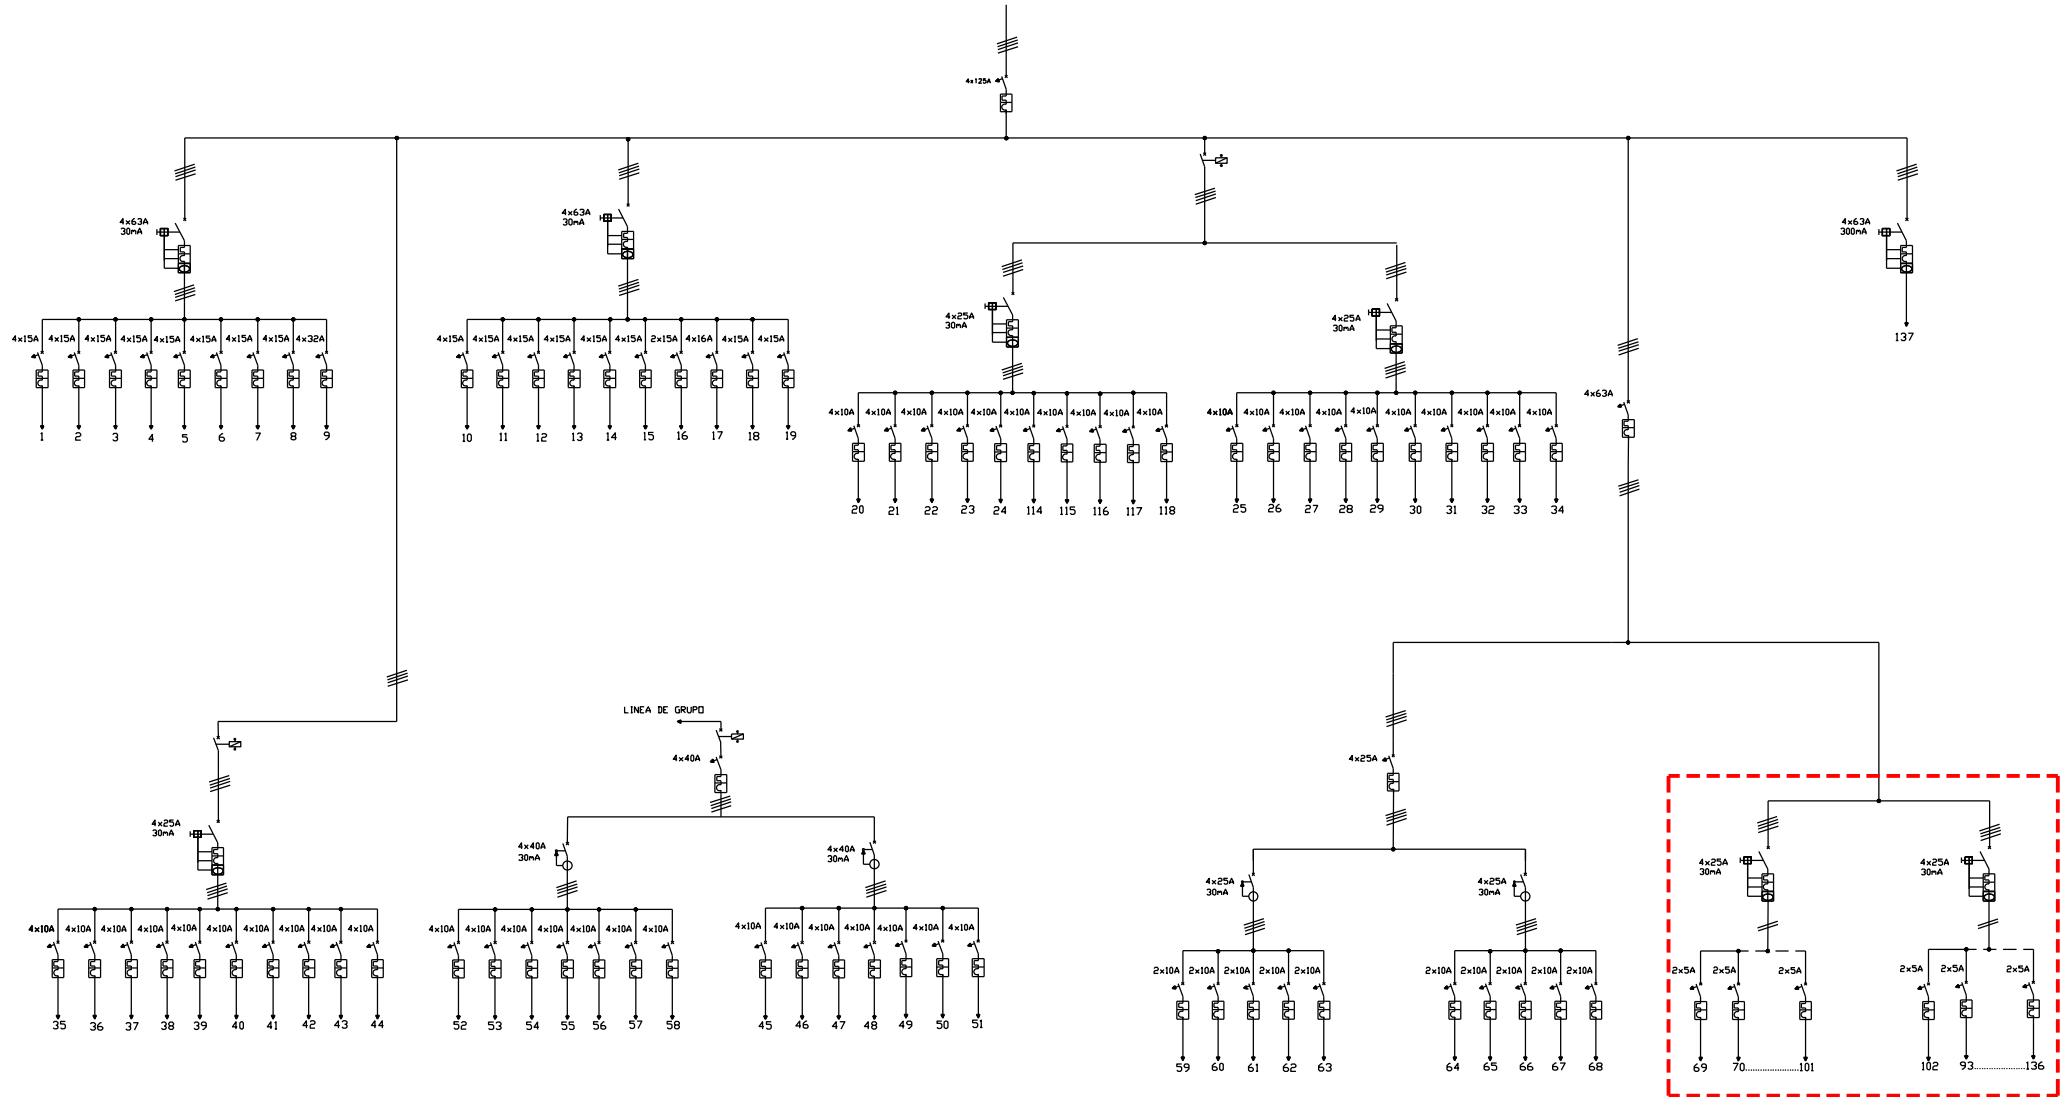

1,3	RESERVA	23	ALUMBRADO ASEOS	45	ALUMBRADO LOCALES	64	EMERGENCIA PASILLO Y LOCALES TRAD.	116-133	BALIZAS
2	FANCOILS CABINAS	24	RESERVA	46	ALUMBRADO LAMPARA CHICAGO	65	EMERGENCIA BAJADA ESCALERAS	134-136	RESERVA
4	TOMACORRIENTE BAJO ESCALERA	25	ALUMBRADO PASILLOS	47	ALUMBRADO GUARDARROPA	66	EMERGENCIA ESCALERAS	137	CUADRO AUXILIAR
5-9	RESERVA	27	ALIMENTACION LAMPARA CHICAGO	48	ALUMBRADO ASEOS	67	EMERGENCIA CARACOL		
10	TOMACORRIENTE	28	ALUMBRADO ASEOS	49	ESCALERA CARACOL	68	RESERVA		
11	TOMACORRIENTE ASEOS	29	RESERVA	50	ELEV. MINUSVALIDOS AUDITORIO A	69-73	BALIZAS		
12	TOMACORRIENTE PASILLOS	30	ALUMBRADO GUARDARROPA	51	ELEV. MINUSVALIDOS AUDITORIO B	74, 75, 80	RESERVA		
13, 19	TOMACORRIENTE ASEOS	31-34	RESERVA	52	ALUMBRADO PANTALLA	76-79	BALIZAS		
14	RESERVA	35	ALDO. LOCALES TRADUCCION	53	ALIMENTACION LAMPARA CHICAGO	81-98	BALIZAS		
15	TOMACORRIENTE ASEOS	36	ALDO. CABINA PROYECCION	54, 57	RESERVA	99-101	ALUMBRADO PATINILLO ZONA 3		
15	RESERVA	37	ALDO. ASEOS GUARDARROPA	55	ALUMBRADO ESCALERA	102-105	BALIZAS		
17	TOMA CORRIENTE GUARDARROPA	38	ALIMENTACION ANTORCHAS	56	ALIMENTACION PROYECTOR	106-108	--		
18	RESERVA	39	ALUMBRADO GUARDARROPA	58	ESCALERA CARACOL	109, 110	BALIZAS		
20	ALUMBRADO LOCALES	40	RESERVA	59, 60	EMER. PASILLO Y LOCALES TRADUCC.	111	--		
21	ALUMBRADO PASILLOS	41	ALUMBRADO ESCALERA	61, 62	EMER. BAJADA ESCALERA Y GARDAM.	112-113	BALIZAS		
22	ALIMENTACION LAMPARA CHICAGO	42-44	RESERVA	63	EMERGENCIA LOCALES	114, 115	--		

	FECHA	FIRMA	
DIBUJO:	MARZO 2004		
REVISO:	AGOSTO 2019	MJLD	
ESCALA	CLIENTE:		
S/E	PALACIO MUNICIPAL DE CONGRESOS PLANTA CALLE (+0,00) ESQUEMA UNIFILAR C.G.B.T. IE-77		PLANO N° 1 de 2
	Sustituye a:	Sustituido por:	