


LINEA DE SAI

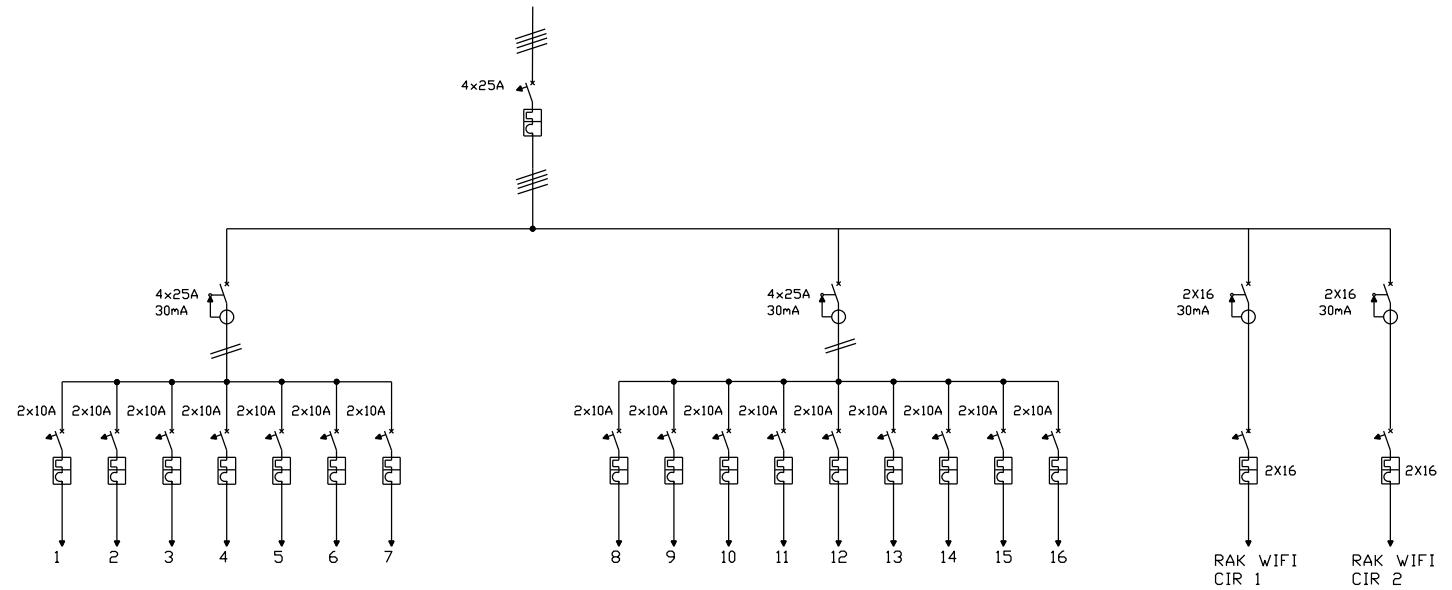

1	ALUMBRADO PASILLOS
2	LAMAPARA CHICAGO 1
3	ALUMBRADO ASEOS
4	ALUMBRADO ANTORCHAS
5	RESERVA
6	CAMARA DOMO -3
7	RESERVA
8	ALUMBRADO PASILLOS
9	LAMAPARA CHICAGO 2
10	ALUMBRADO ASEOS
11	ALUMBRADO GUAR. Y HALL ASCENSORES
12	ALUMBRADO ESCALERAS
13	FA - 9
14	RESERVA
15	FA - 17
16	FA - 18

	FECHA	FIRMA	
DIBUJO:	MARZO 2004		
REVISO	MAYO 2013	MJLD	
ESCALA S/E	CLIENTE: PALACIO MUNICIPAL DE CONGRESOS PLANTA CALLE (+0,00) ESQUEMA UNIFILAR C.G.B.T. IE-77		PLANO N° 2 de 2 Sustituye a: Sustituido por: