






LINEA DE RED

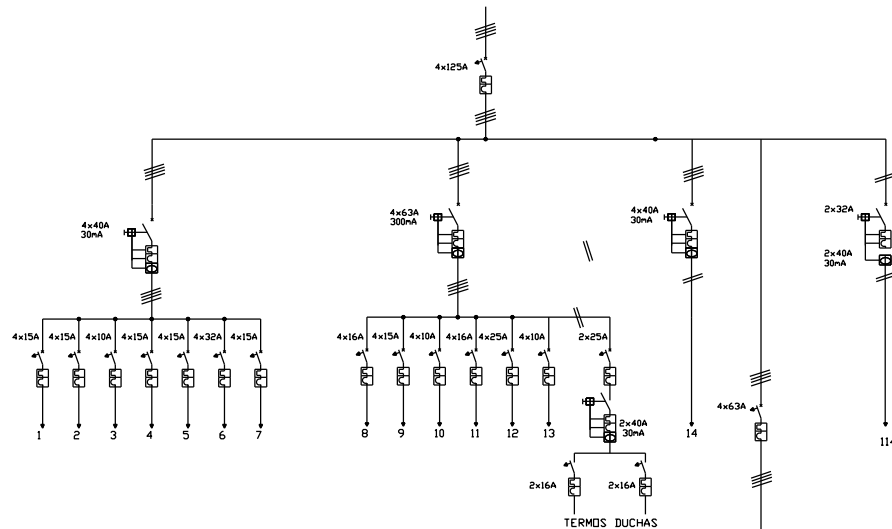

## LINEA DE GRUPO

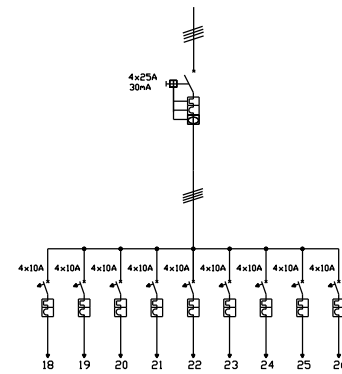


## LINEA DE SAI

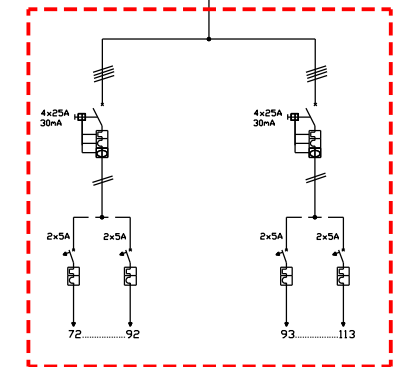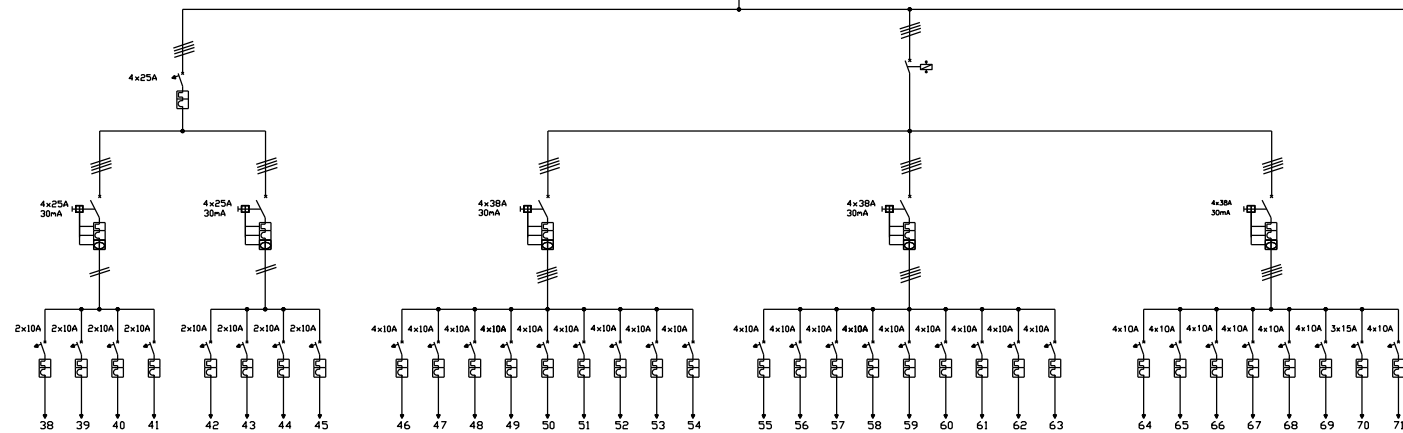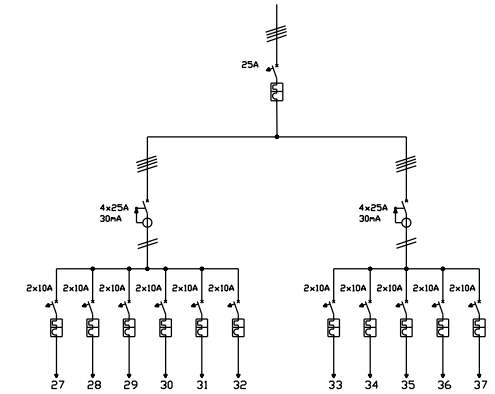

1	TOMACORRIENTE SERVICIO MEDICO	21	G4 ALDO PLANTA 5,14	37	S10 RESERVA	55	ALDO. SERVICIO MEDICO	72-82	BALIZAS ESCALERAS
2	TOMACORRIENTE ASEOS	22	ALDO. ESCALERA (G5,G6)	38	EMERGENCIA PLANTA 5,14	56	ALDO. ASEOS VIPs Y CAMERINOS	83-92	RESERVA
3	ESC. SUBIDA MUELLE T1 / BAJADA SOTANOS	23	RESERVA	39	EMERGENCIA ESCALERA	57	ALDO. ENTRADA ESCENARIO	93-101	BALIZAS ESCALERAS
4	TOMACORRIENTE SALA VIP	24	G7 ALDO. PLANTA	40	EMERGENCIA PLANTA	58	ALDO. PLANTA 5,14	102	RESERVA
5	ESCALERA SUBIDA MUELLE T2	25	G8 ALDO. SERVICIO MEDICO	41	RESERVA	59	ALDO. ESCALERA	103	BALIZAS ESCALERAS
6	TOMACORRIENTE PLANTA 5,14	26	G9 RESERVA	42	E1 ALDO. EMERGENCIA	60	ALDO. PLANTA	104-113	RESERVA
7	TOMACORRIENTE / PUERTA MUELLE T2	27	S1 ALDO. PLANTA 5,14	43	E3 ALDO. EMERGENCIA	61	CARRIL ELECTRIFICADO	114	FOCOS MUELLE
8	TOMACORRIENTE SALA TV	28	S3 ALDO. ENTRADA ESCENARIOS	44	EMERGENCIA MUELLE	62,63	RESERVA		
9	TOMACORRIENTE ZONAS COMUNES	29	S5 ALDO. PLANTA	45	RESERVA	64	ALDO. SERVICIO MEDICO		
10,11	ALIMENTACION FANCOIL	30	S7 ALDO. PLANTA	46	ALDO. SERVICIO MEDICO	65	ALDO. ASEOS		
12	RESERVA	31	S9 ALDO. SERVICIO MEDICO	47	ALDO. ASEOS VIP	66	ALDO. ANTORCHAS		
13	PUERTA MUELLE 1	32	S11 RESERVA	48	ALDO. ENTRADA ESCENARIO	67	ALDO. PLANTA 5,14		
14	ENCHUFES -2 COMPLEMENTARIO	33	S2 ALDO. PLANTA 5,14	49	ALDO. PLANTA 5,14	68	RESERVA		
18	G1 ALDO. PASILLOS	34	S4 ALDO. PLANTA 5,14	50	RESERVA	69	ALDO. PLANTA		
19	G2 ALDO. ASEOS VIP Y SALA TV	35	S6 ALDO. ESCALERA	51	ALDO. PLANTA	70	SIN ESPECIFICAR		
20	RESERVA	36	S8 ALDO. PLANTA	52-54	RESERVA	71	RESERVA		

	FECHA	FIRMA
DIBUJO:	MARZO 2004	
REVISO	AGOSTO 2019	MULD
ESCALA	CLIENTE:	

	FECHA	FIRMA	
DIBUJO:	MARZO 2004		
REVISO	AGOSTO 2019	MJLD	
ESCALA S/E	CLIENTE: PALACIO MUNICIPAL DE CONGRESOS PLANTA -2 (-5,14) ESQUEMA UNIFILAR C.G.B.T. IE-73		PLANO N° 1  Sustituye a: Sustituido por: