



(DE CUADRO IE-60 CUARTO PATINILLO AUDITORIO B)

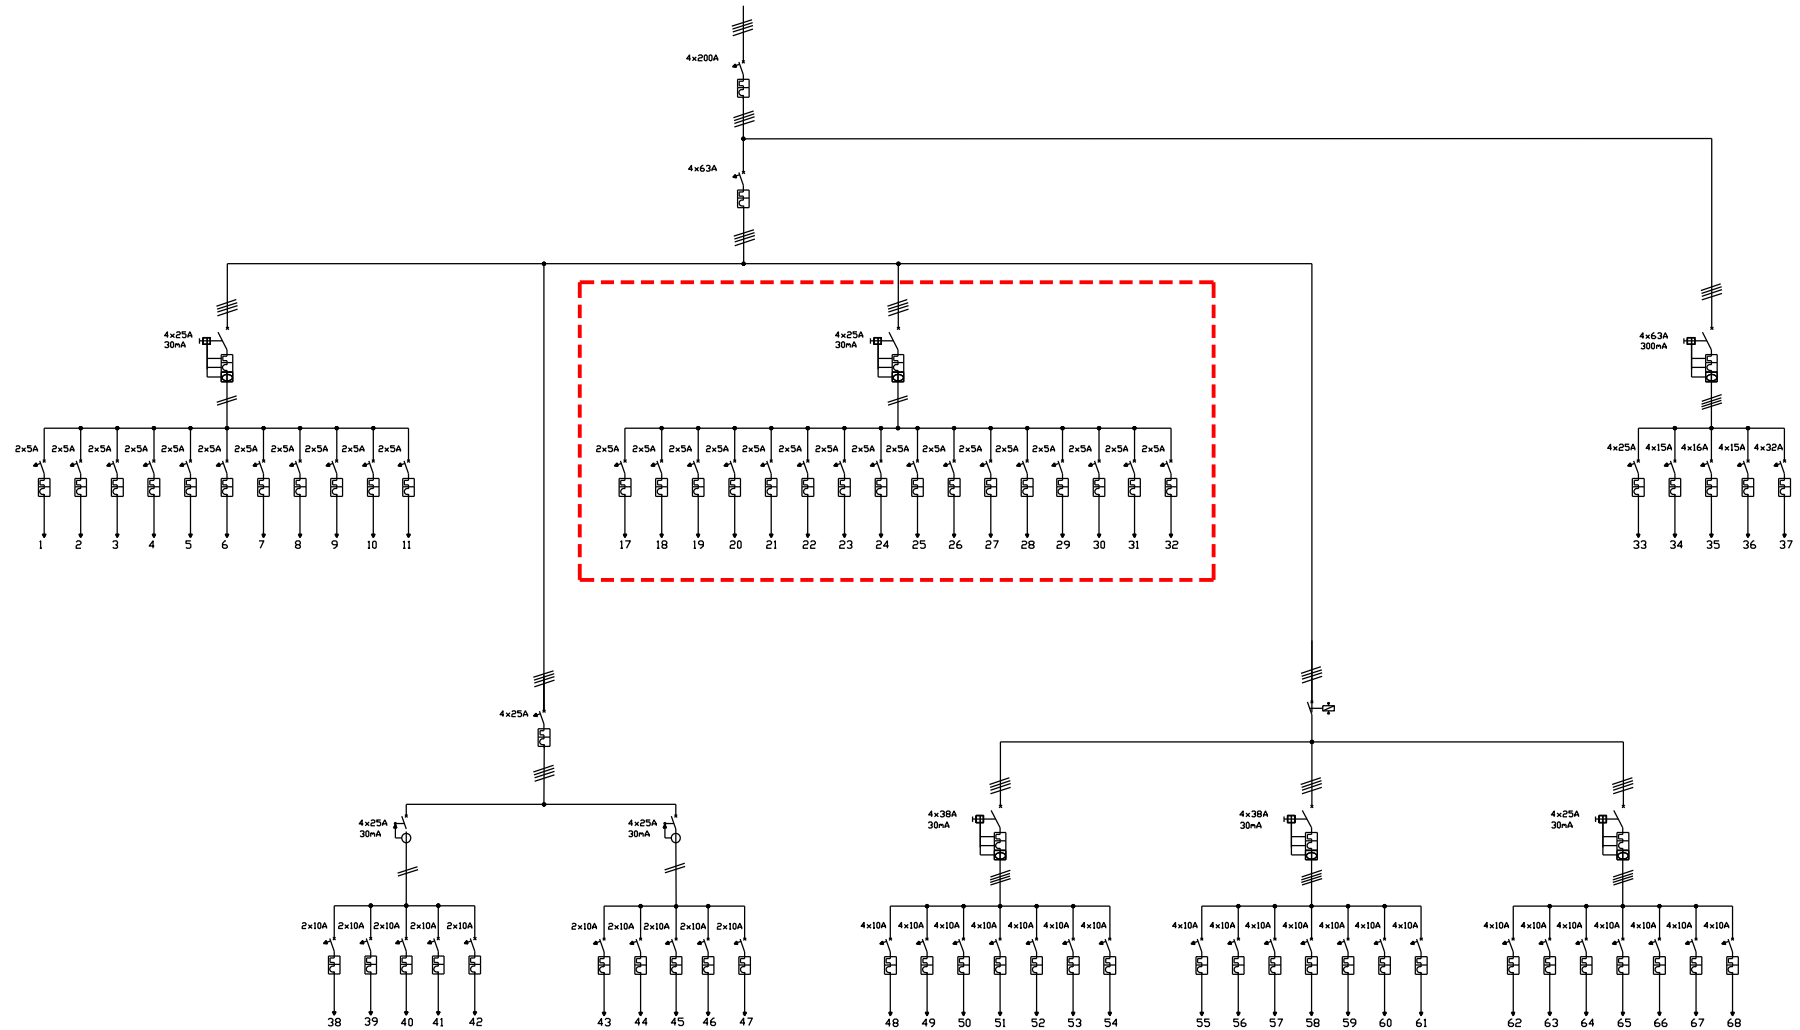

1-11	RESERVA	48-50	GENERADORES DE FIBRA OPTICA
17-19	BALIZAS IZQ. ESCALERA 3 (B2,B4,B6)	51	ANTORCHAS AUDITORIO
20-22	BALIZAS DER. ESCALERA 1 (B8,B10,B12)	52	VESTIBULO AUDITORIO
23-24	BALIZAS IZQ. ESCALERA 2 (B14, B16, B18)	53,54	RESERVA
25	RESERVA	55,57	GENERADORES DE FIBRA OPTICA
26,27	BALIZAS IZQ. ESCALERA 4 (B20,B22,B24)	58	ANTORCHAS AUDITORIO
28-32	RESERVA (B26,B28,B30,B32)	59	OJOS DE BUEY PASARELA AUDITORIO
33,34	TOMACORRIENTE SUELO ESCENARIO 1	60,61	RESERVA
35,36	TOMACORRIENTE SUELO ESCENARIO 2	62,63	GENERADORES DE FIBRA OPTICA
37	RESERVA	64,65	ANTORCHAS AUDITORIO
38	ALDO. EMERGENCIA PASARELA	66	OJOS DE BUEY PASARELA AUDITORIO
39	ALDO. EMERGENCIA SALIDA AUDITORIO	67,68	RESERVA
40,42	RESERVA		
43	ALDO. EMERGENCIA PASARELA		
44	ALDO. EMERGENCIA SALIDA AUDITORIO		
45-47	RESERVA		

	FECHA	FIRMA	
DIBUJO:	ABRIL 2004		
REVISO	AGOSTO 2019	MJLD	
ESCALA S/E	CLIENTE: PALACIO MUNICIPAL DE CONGRESOS PLANTA -6 (+15,42) ESQUEMA UNIFILAR C.G.B.T. IE-63		PLANO N° 1 de 2  Sustituye a: Sustituido por: