


T1

T2

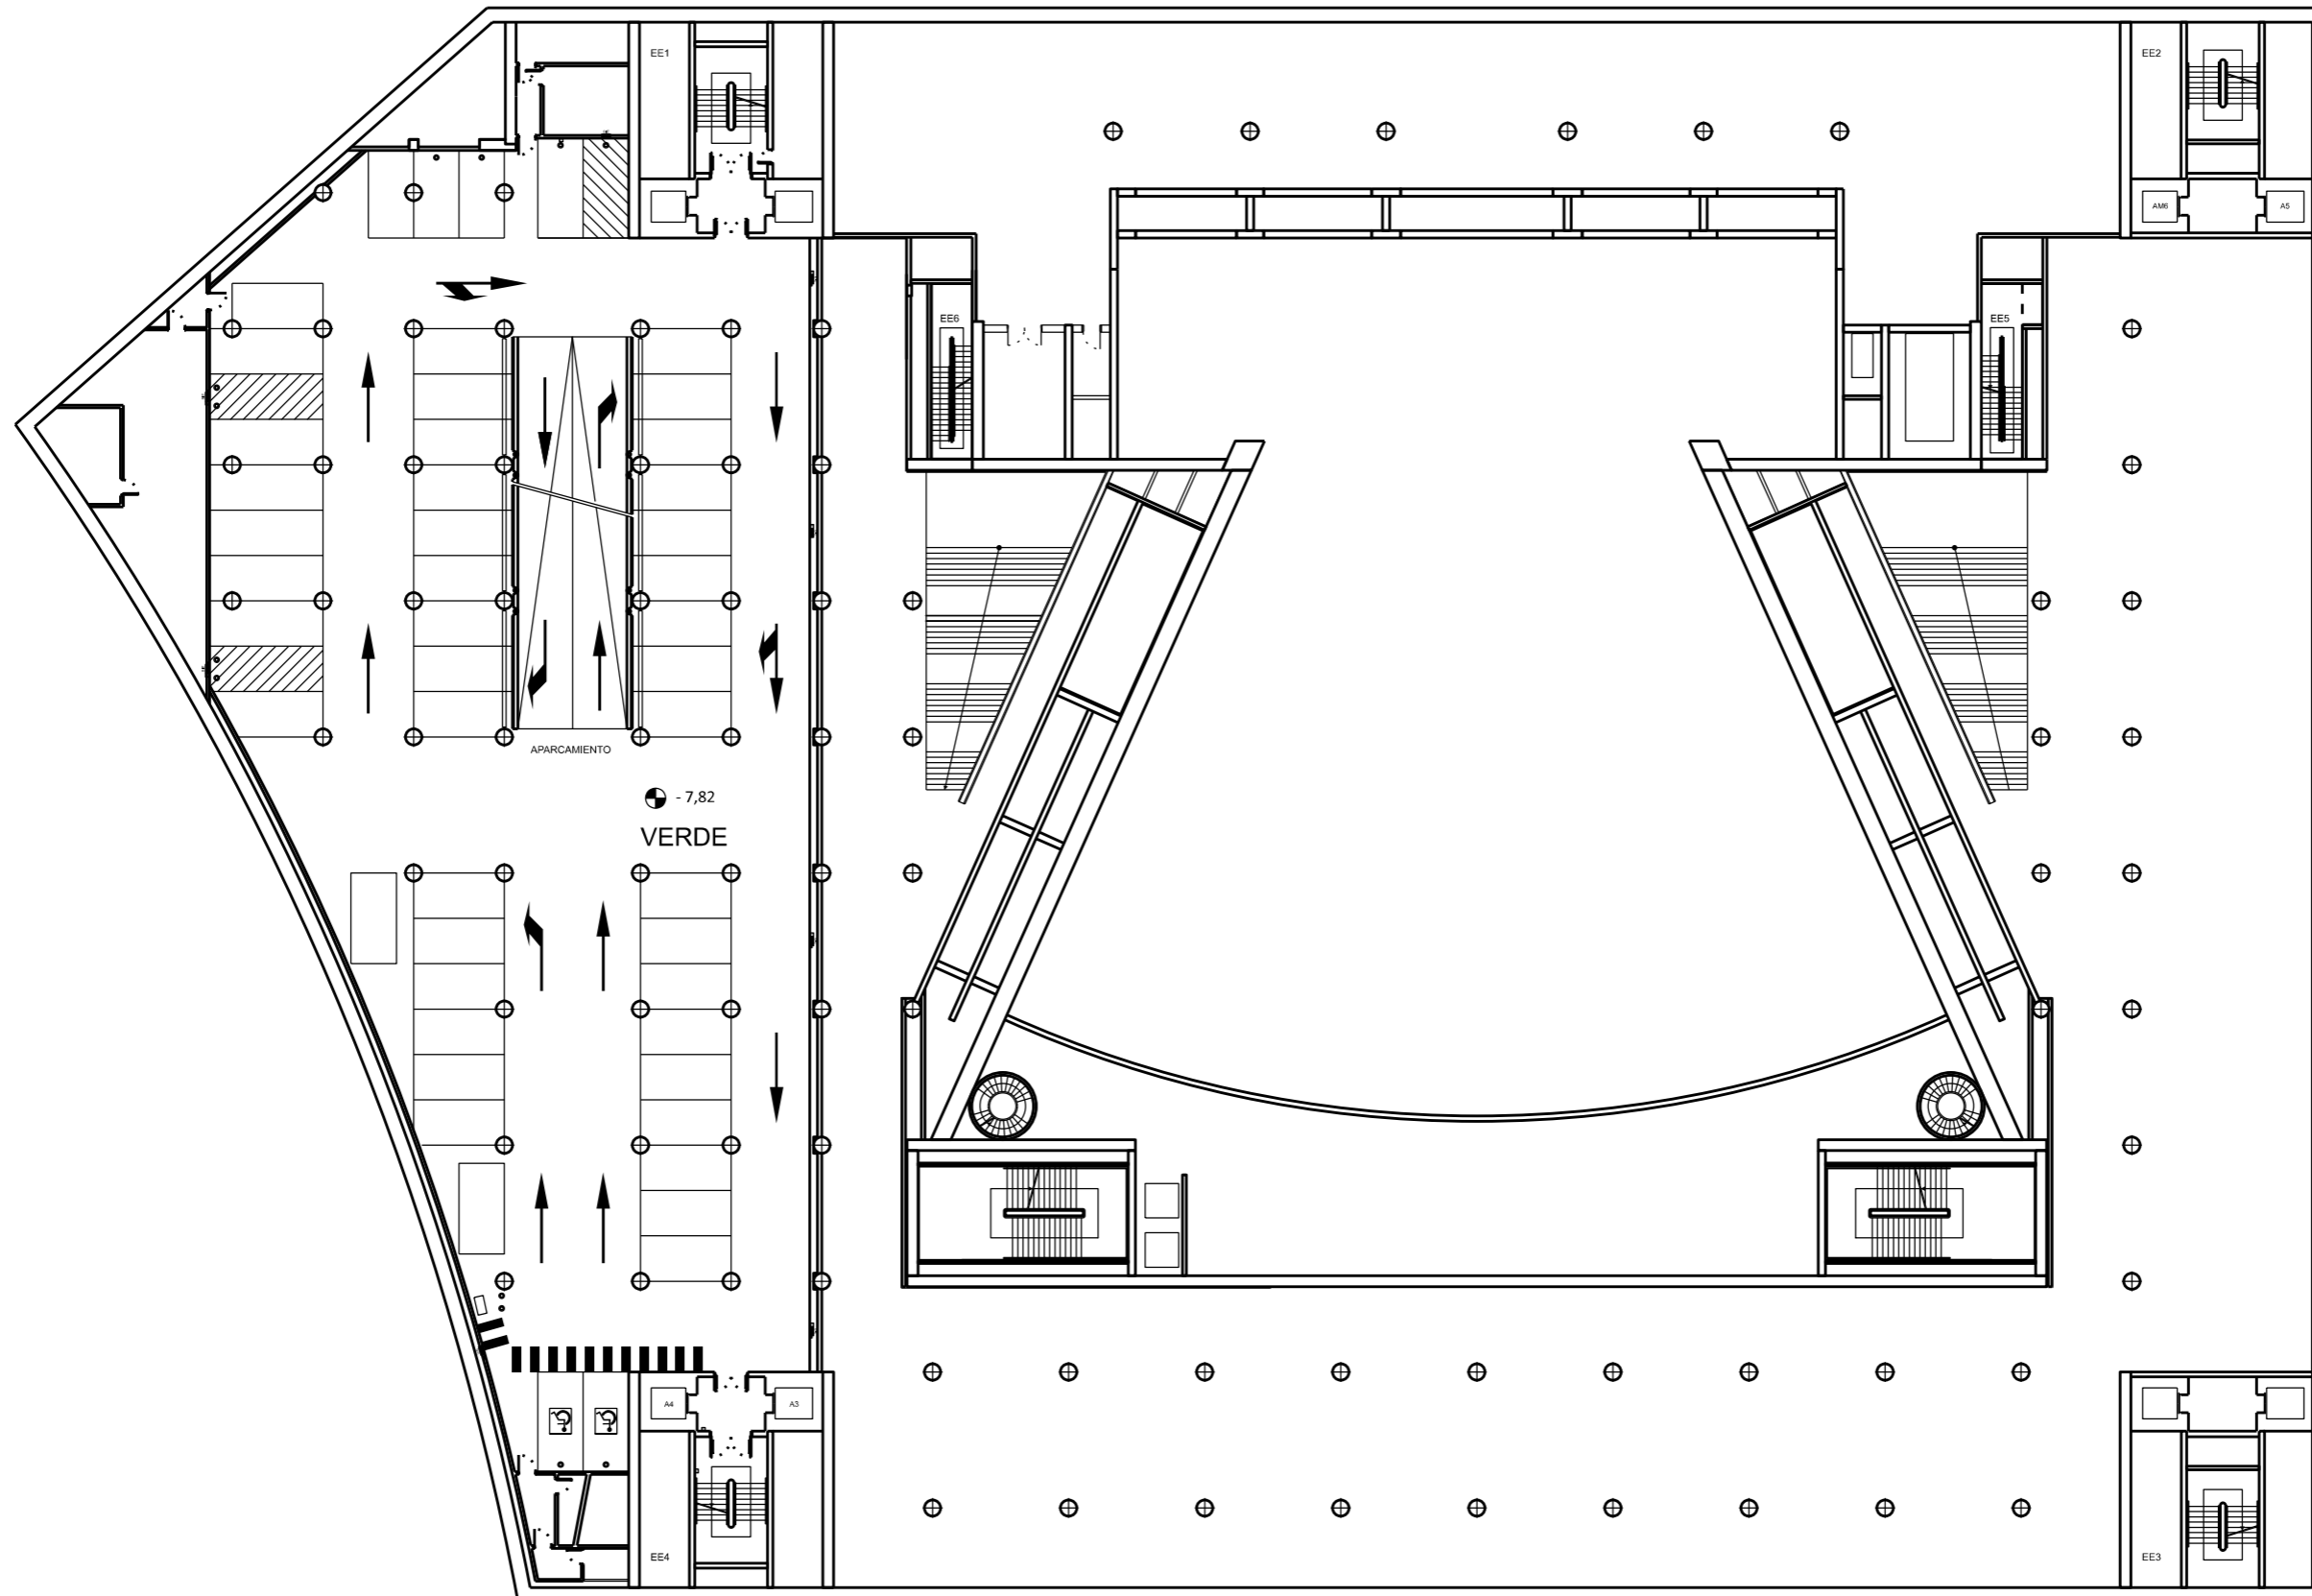

- 7,82  
VERDE

APARCAMIENTO

T4

T3

	EDIFICIO IFEMA PALACIO MUNICIPAL	PLANTA SOTANO 3º	FICHERO PMCO_AR_STR_001	ESCALA 1:400	FECHA 03-2019
---	-------------------------------------	---------------------	----------------------------	-----------------	------------------