


perspectiva




s/e

alzado

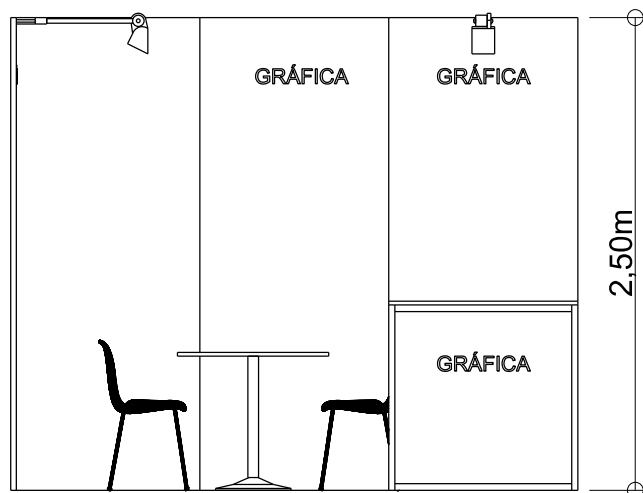

planta

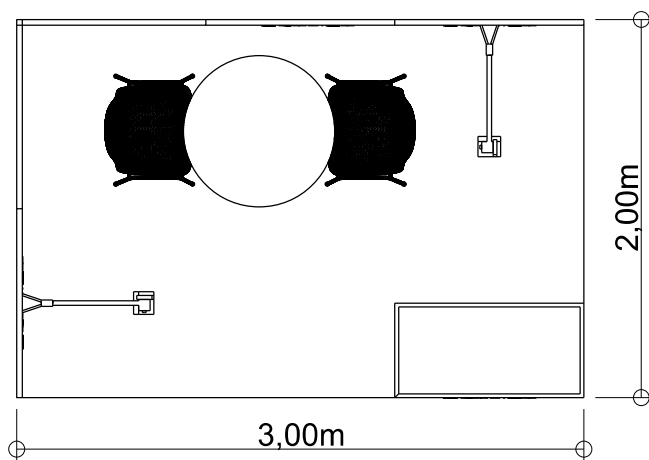

FERIA:
FRUIT ATTRACTION 2022

PROYECTO:
Stand de 6 m2 (BIOTECH)

HOJA N°

1

LOCALIZACIÓN: -

PLANO: Concurso

ESCALA: 1/40

FECHA: 12/07/2022

VERSIÓN: 1