


PLANTA 1ª
131,5 m2

PLANTA BAJA
2357 m2

PLANTA 1ª
117 m2

UBICACIÓN EN RECINTO

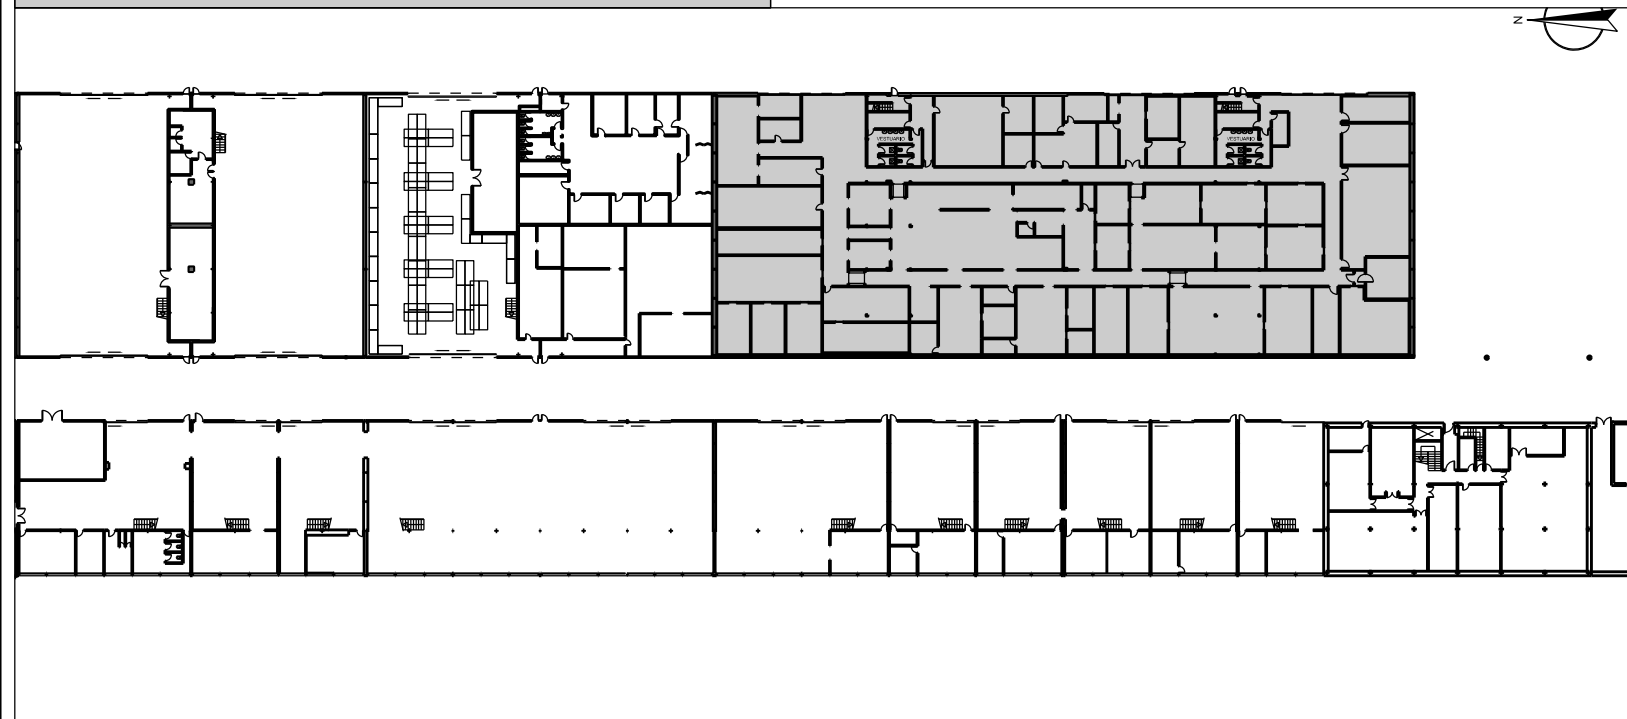

PLANTA

TOLERANCIA DE LAS DIMENSIONES: +- 5cm

UBICACIÓN EMPRESAS COLABORADORAS EN LOCALES

EMPRESA:	Nº: I-OC00-NPB-COC
EUREST - GRAN COCINA	Área: 2605,5 m2

Ubicación:	Planta:	Escala:
EDIFICACIONES COMPLEMENTARIAS	BAJA y 1ª	1/250
		Fecha:

