


UBICACIÓN EN RECINTO

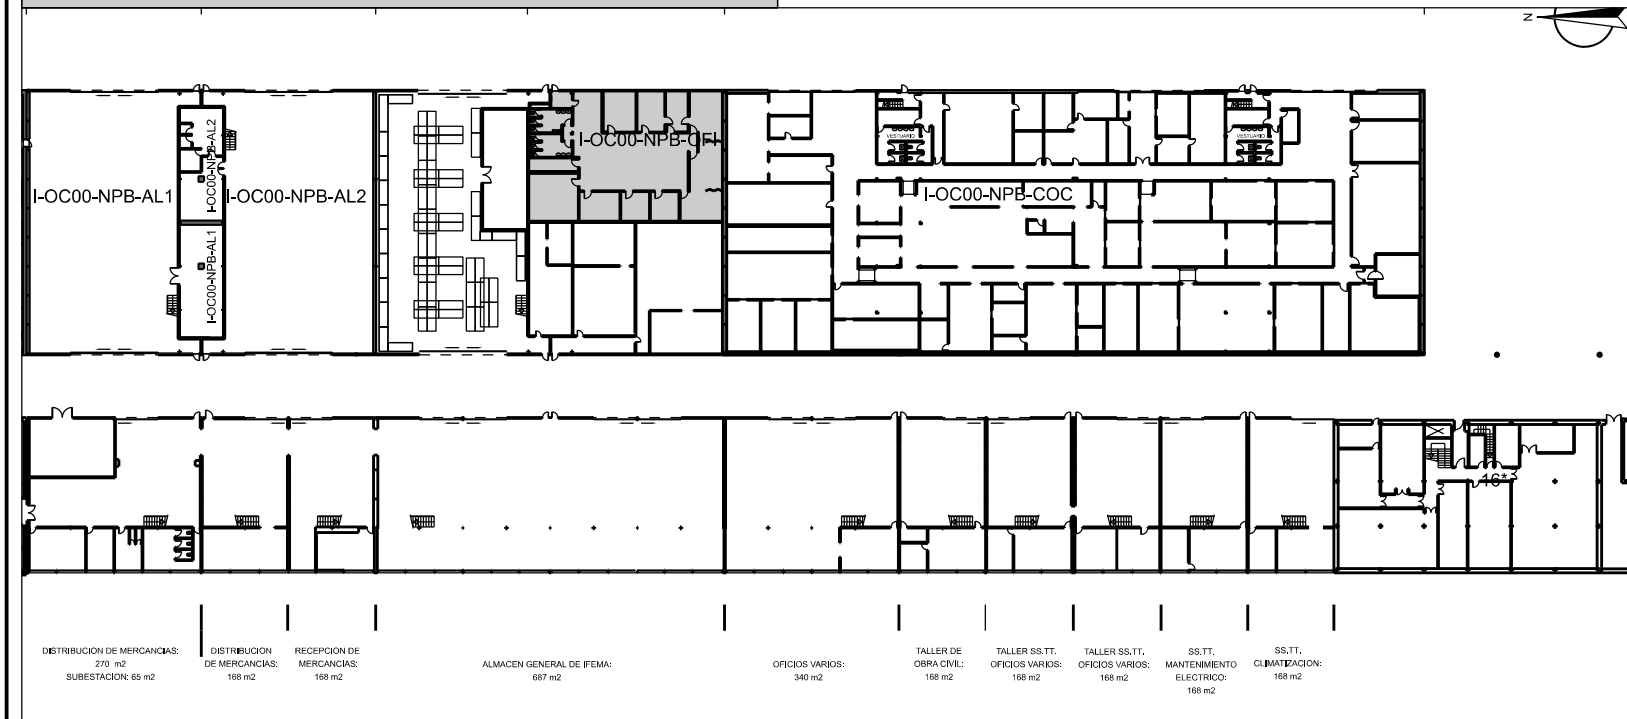

PLANTA

TOLERANCIA DE LAS DIMENSIONES: +- 5cm

UBICACIÓN EMPRESAS COLABORADORAS EN LOCALES

EMPRESA:	Nº: I-OC00-NPB-OFI
EUREST - OFICINAS	Área: 316 m2

Ubicación:	Planta:	Escala:
EDIFICACIONES	BAJA	1/100
COMPLEMENTARIAS		Fecha:
		21/10/2022

