



PLANTA

UBICACIÓN EN RECINTO

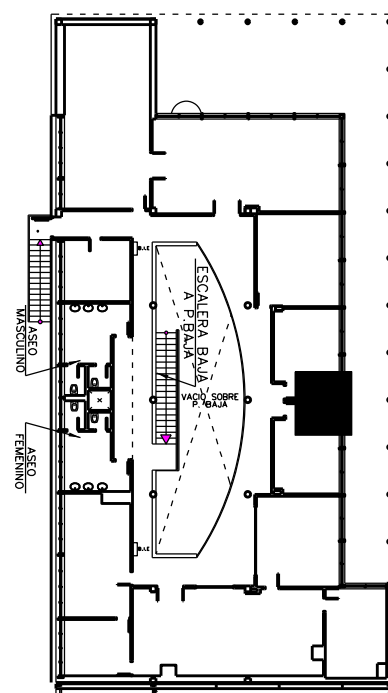

VACIO SOB R

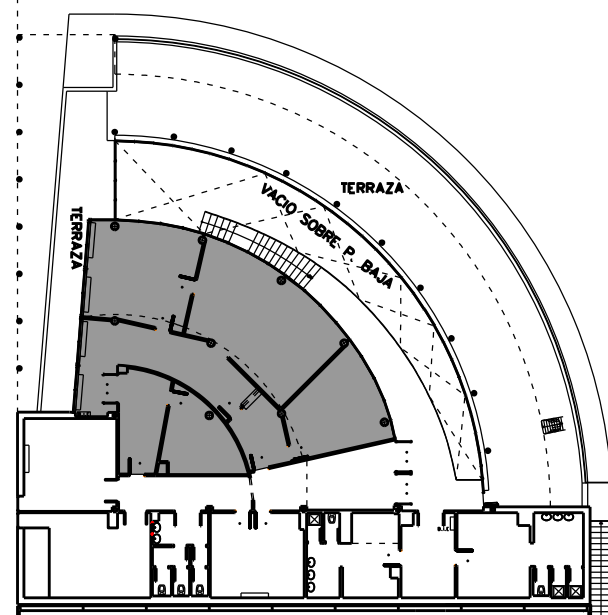

TOLERANCIA DE LAS DIMENSIONES: +- 5cm

## UBICACIÓN EMPRESAS COLABORADORAS EN LOCALES

EMPRESA:

EUREST

Nº: I-OC00-NPR-OFI

Área: 163 m2

Ubicación:  
EDIFICACIONES  
COMPLEMENTARIAS

Planta:

1ª

Escala:

1/100

Fecha:

21/10/2022

