





perspectiva

s/e

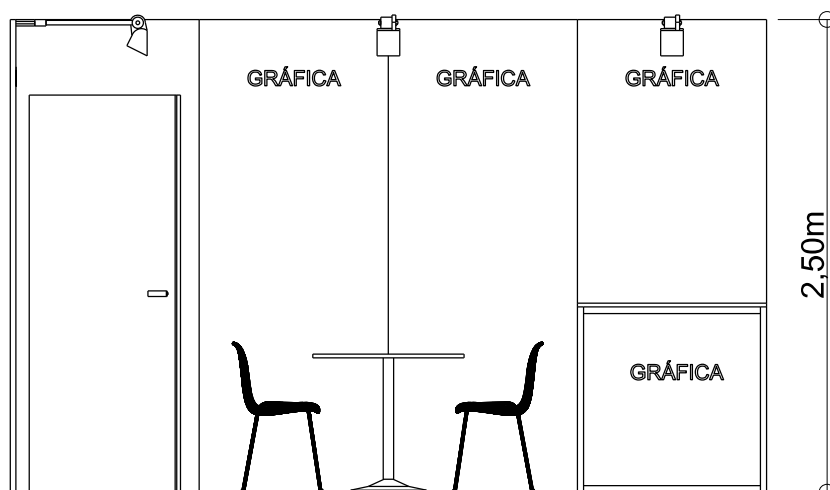

alzado

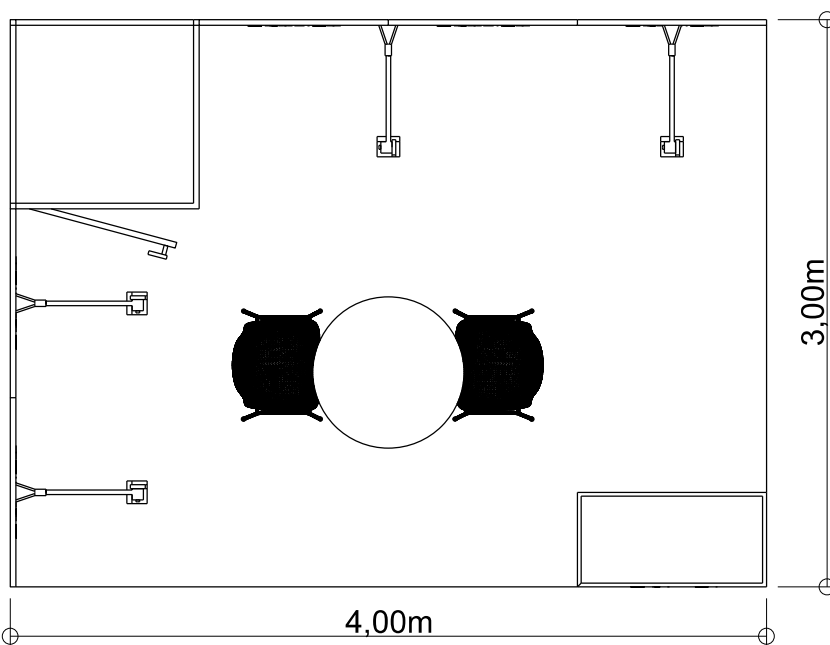

planta

FERIA:
FRUIT ATTRACTION 2022

PROYECTO:
Stand de 12 m2 (BIOTECH)

HOJA N°

1

LOCALIZACIÓN:

-

PLANO: Concurso

ESCALA:

1/40

FECHA: 12/07/2022

VERSIÓN: 1