


CALLE DE SAN RICARDO

ACCESO FUNCIONARIOS

ACCESO PRENSA

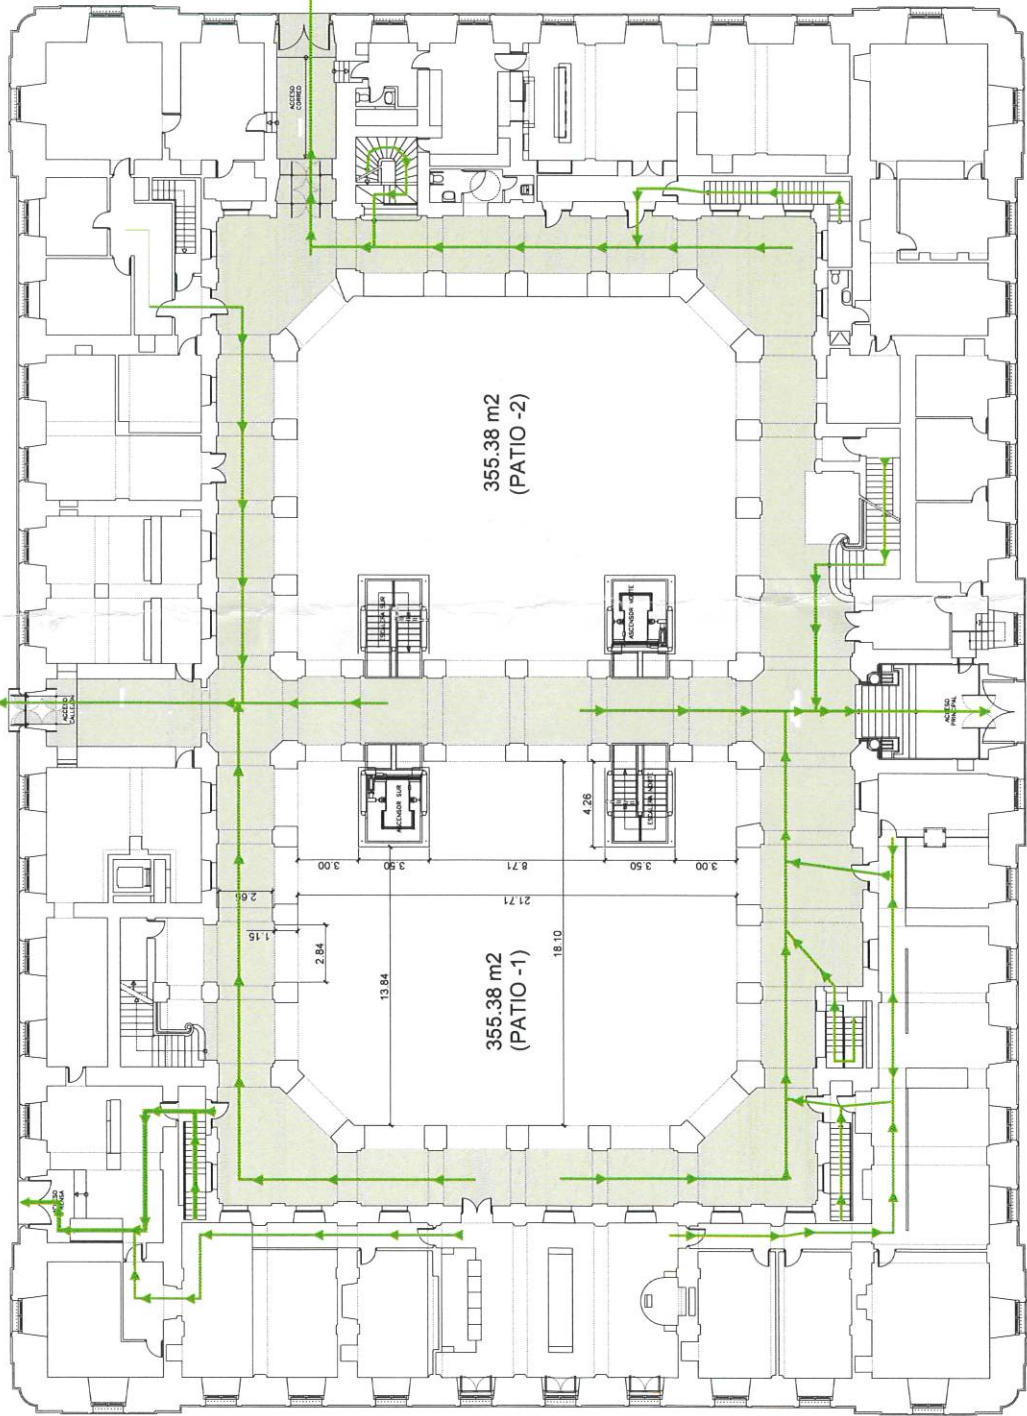

ACCESO DESCARGA MATERIAL

CALLE DEL CORREO

355.38 m2  
(PATIO -2)

355.38 m2  
(PATIO -1)

CALLE DE CARRETAS

ARCADA LIBRE DE  
OBSTACULOS

VIA DE EVACUACION

PUERTA DEL SOL



Secretaría General Técnica  
CONSEJERÍA DE PRESIDENCIA  
**Comunidad de Madrid**

Puerta del Sol 7. 28013 Madrid. Real Casa de Correos. Planta baja.

Subdirección General de Análisis y Organización Fecha:

Nº PLANO	PB
ESCALA:	1:250
SUSTITUYE A:	