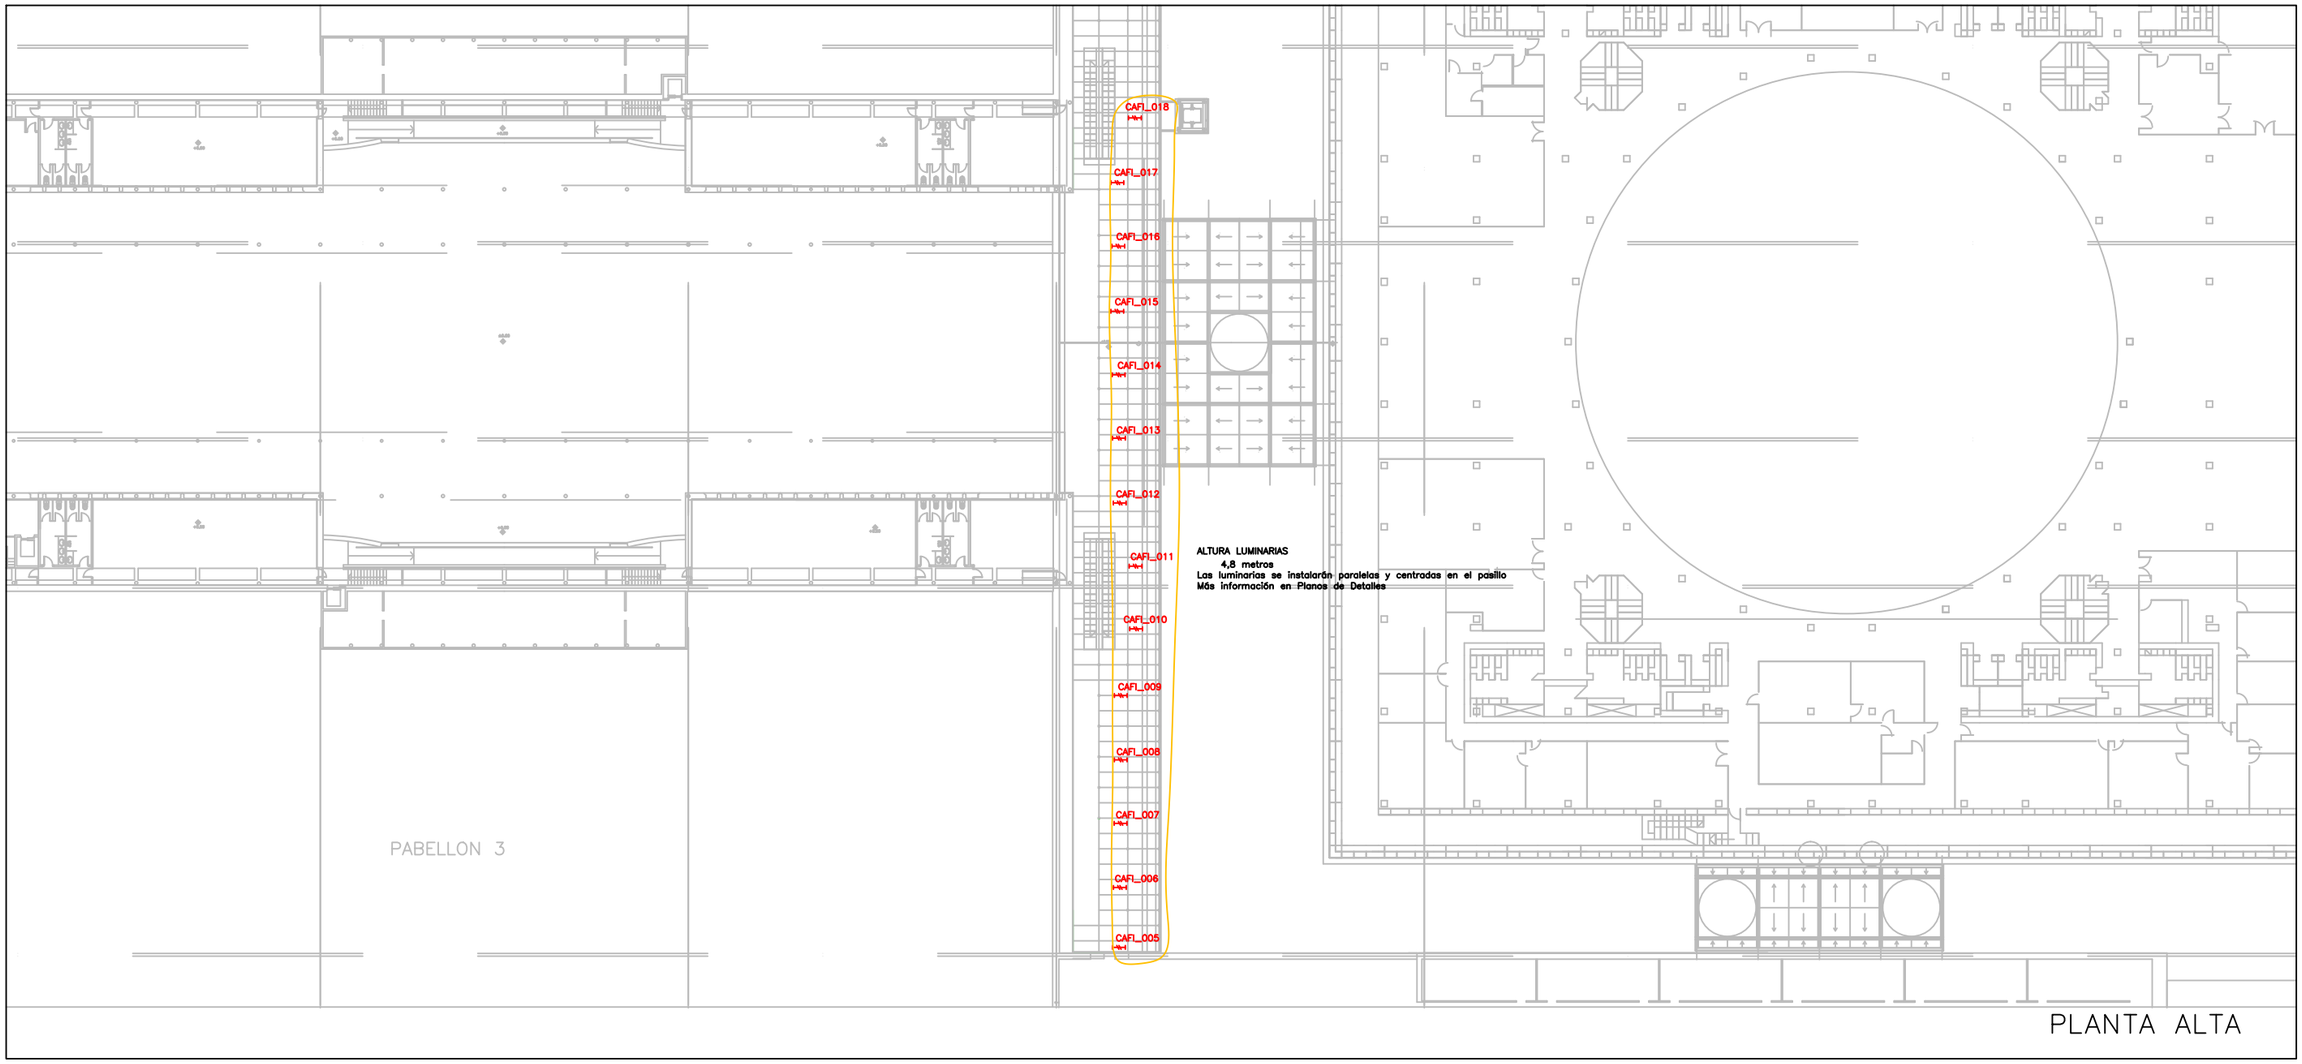

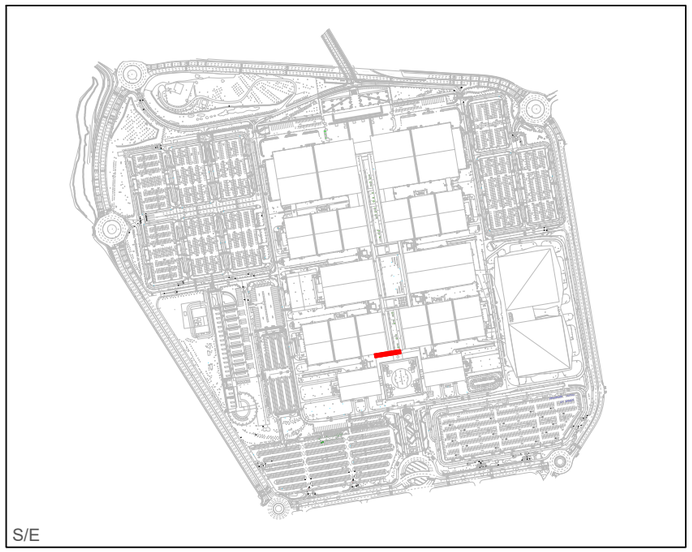

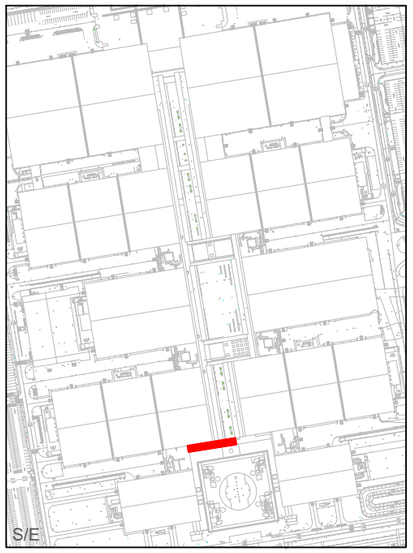

LEYENDA ESTADO REFORMADO

PANTALLA ESTANCA TIPO 2

LEYENDA CIRCUITOS

CIRCUITO 28

PROYECTO:	PROYECTO PARA LA SUSTITUCIÓN POR TECNOLOGÍA LED Y PARA EL CONTROL DEL ALUMBRADO EXTERIOR Y ALGUNAS ZONAS INTERIORES DEL RECINTO FERIAL DE IFEMA MADRID
EMPLAZAMIENTO:	RECINTO FERIAL DE MADRID IFEMA
PLANO:	56.3.2 BULEVAR ÁREA CENTRAL - PLANTA ALTA - ARCE-CAFI - ILUMINACIÓN INTERIOR - ESTADO REFORMADO (LUMINARIAS)
PLANO:	56.3.2
ESCALA:	1/500
FECHA:	04/2024

EL INGENIERO TÉCNICO INDUSTRIAL

ALBERTO I. OCHANDO RAMÍREZ

Letter INGENIEROS

IFEMA MADRID