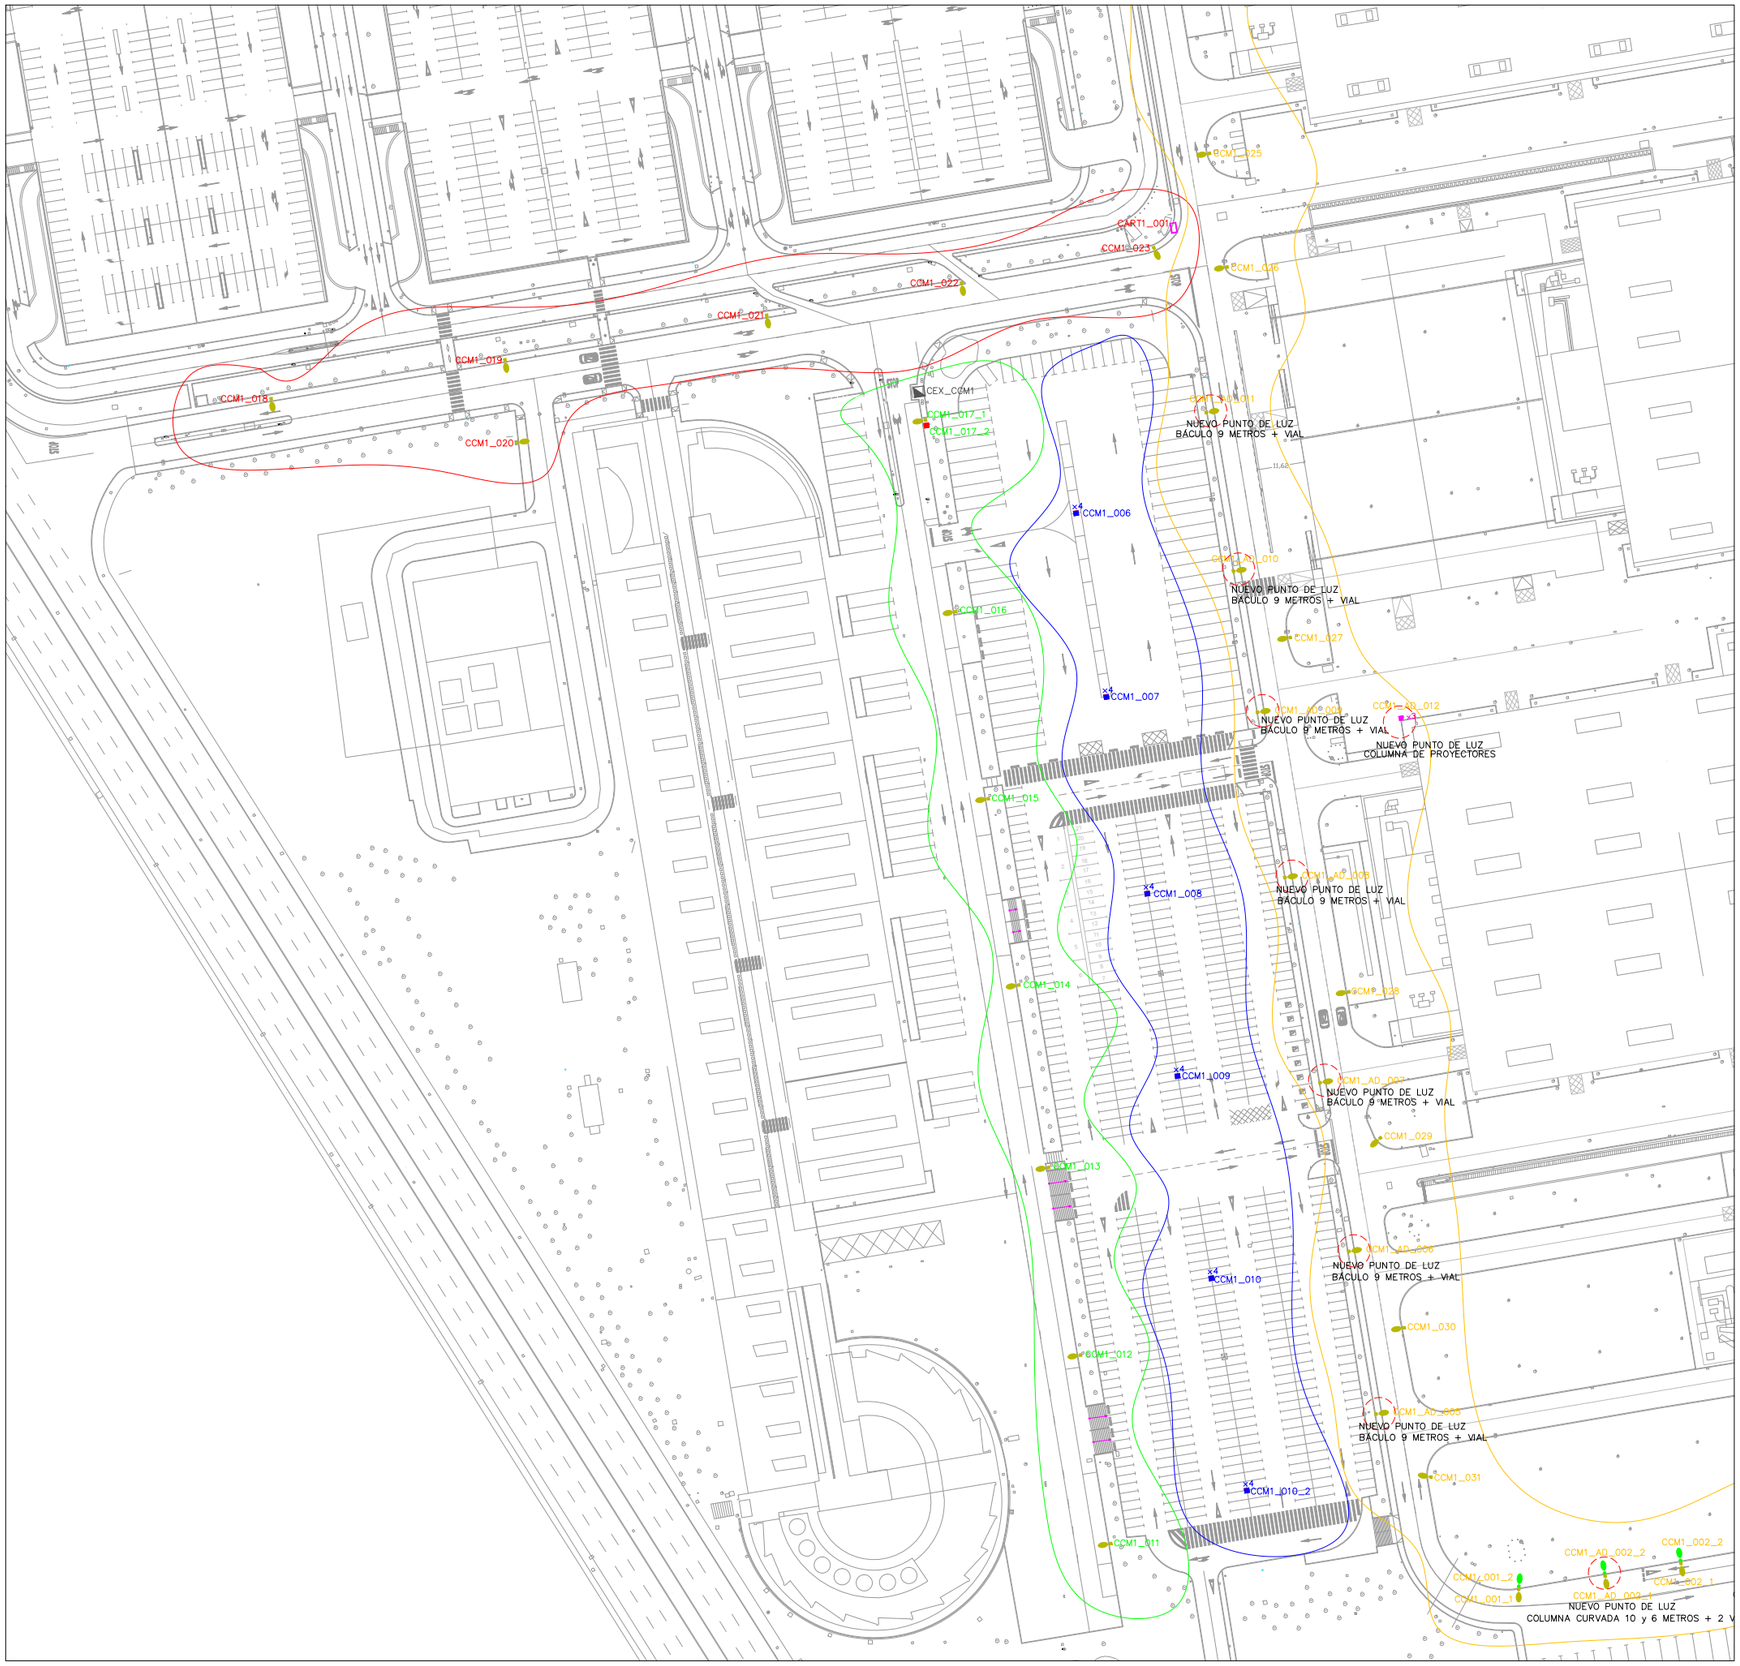

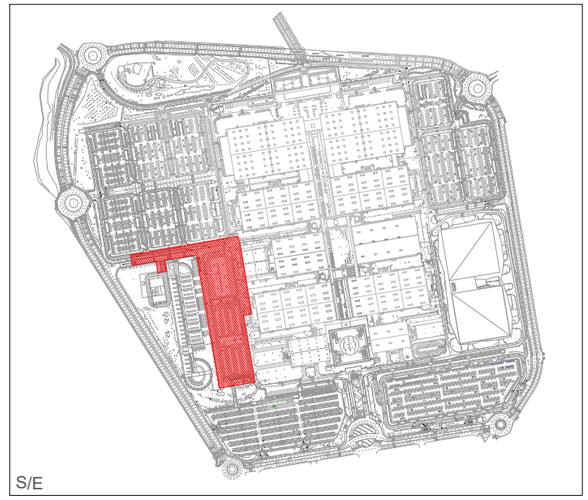

LEYENDA CUADROS

- CUADRO DE MANDO
- CUADRO DE CONTROL

LEYENDA ESTADO REFORMADO

- VIAL TIPO 3
- VIAL TIPO 8
- PROYECTOR TIPO 7
- PROYECTOR TIPO 8
- PROYECTOR TIPO 9
- PROYECTOR TIPO 12
- PROYECTOR TIPO 13
- TUBO TIPO 3

LEYENDA CIRCUITOS

CIRC1 ALUMBRADO VIAL A K2
CIRC2 ALUMBRADO VIAL A K1
CIRC3 ALUMBRADO VIAL NAVES DE COMPLEMENTARIAS
CIRC4 ALUMBRADO APARCAMIENTO 7 CAMIONES

PROYECTO: PROYECTO PARA LA SUSTITUCIÓN POR TECNOLOGÍA LED Y PARA EL CONTROL DEL ALUMBRADO EXTERIOR Y ALGUNAS ZONAS INTERIORES DEL RECINTO FERIAL DE IFEMA MADRID

IFEMA MADRID

EMPLAZAMIENTO: RECINTO FERIAL DE MADRID IFEMA

PLANO: 1.3.1 APARCAMIENTO AZUL - VIALES Y APARCAMIENTO - CEX-CCM1 - ILUMINACIÓN EXTERIOR - ESTADO REFORMADO

PLANO: 1.3.1

Letter INGENIEROS

EL INGENIERO TÉCNICO INDUSTRIAL

ALBERTO I. OCHANDO RAMÍREZ

ESCALA: 1/1500

FECHA: 04/2024