
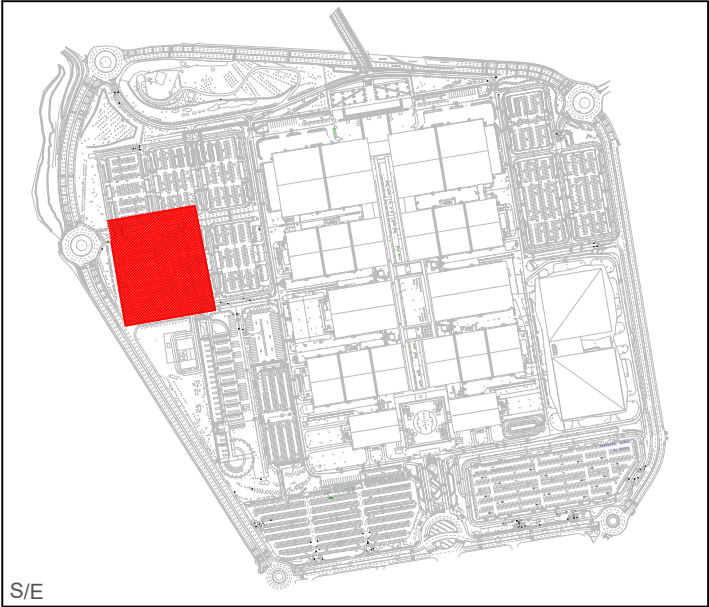


LEYENDAS CUADROS

■ CUADRO DE MANDO

| LEYENDA ESTADO REFORMADO | LEYENDA CIRCUITOS |
|--------------------------|-------------------|
| ■ PROYECTOR TIPO 4 | CIRCUITO 1F1 |
| ● VIAL TIPO 2 | CIRCUITO 2F1 |
| ● VIAL TIPO 3 | CIRCUITO 3F1 |
| ● VIAL TIPO 1 | CIRCUITO 4F1 |

| | | |
|--|--------------|----------------|
| PROYECTO: PROYECTO PARA LA SUSTITUCIÓN POR TECNOLOGÍA LED Y PARA EL CONTROL DEL ALUMBRADO EXTERIOR Y ALGUNAS ZONAS INTERIORES DEL RECINTO FERIAL DE IFEMA MADRID | | |
| EMPLAZAMIENTO: RECINTO FERIAL DE MADRID IFEMA | PLANO: 5.3.1 | |
| PLANO: 5.3.1 APARCAMIENTO VERDE/NARANJA - VIALES - CEX-CCM2A - ILUMINACIÓN EXTERIOR - ESTADO REFORMADO (LUMINARIAS) | | ESCALA: 1/1000 |
| EL INGENIERO TÉCNICO INDUSTRIAL | | FECHA: 04/2024 |
| ALBERTO I. OCHANDO RAMÍREZ | | |

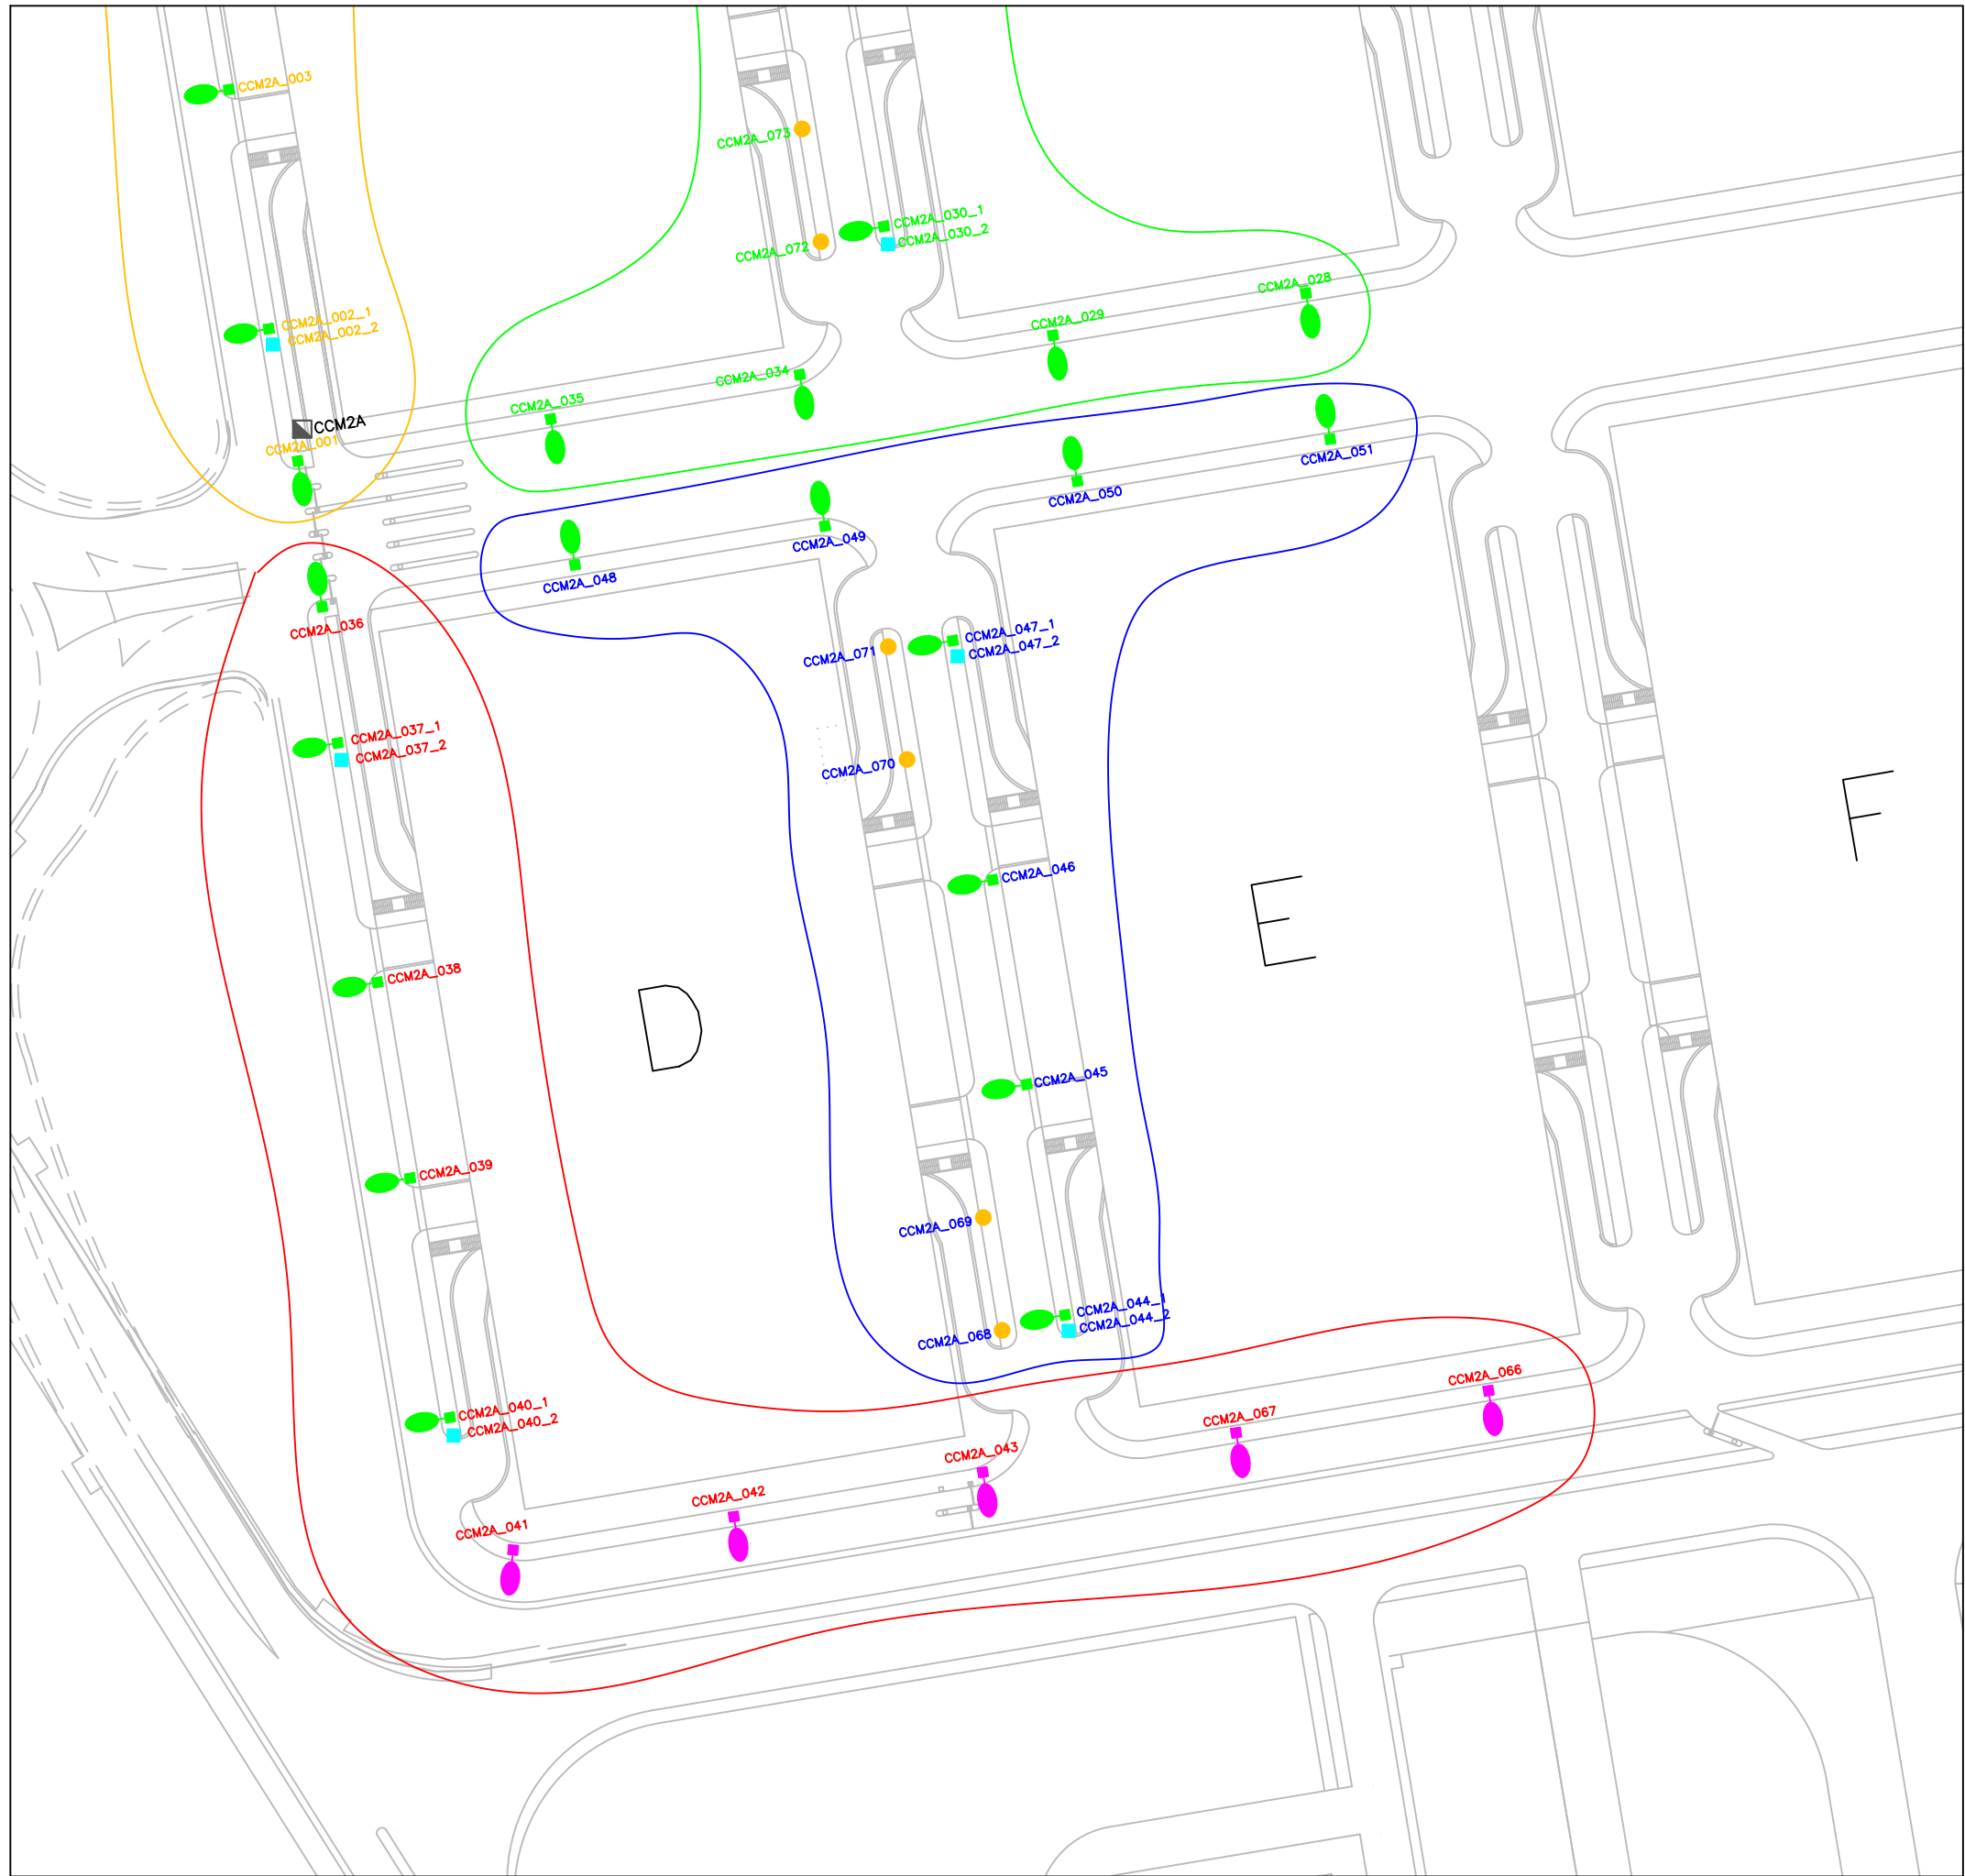

LEYENDAS CUADROS

CUADRO DE MANDO

LEYENDA ESTADO REFORMADO

- PROYECTOR TIPO 4
- VIAL TIPO 2
- VIAL TIPO 3
- VIAL TIPO 1

LEYENDA CIRCUITOS

- CIRCUITO 1F1
- CIRCUITO 2F1
- CIRCUITO 3F1
- CIRCUITO 4F1

PROYECTO PARA LA SUSTITUCIÓN POR TECNOLOGÍA LED Y PARA EL CONTROL DEL ALUMBRADO EXTERIOR Y ALGUNAS ZONAS INTERIORES DEL RECINTO FERIAL DE IFEMA MADRID



EMPLAZAMIENTO: RECINTO FERIAL DE MADRID IFEMA

PLANO: 5.3.2 APARCAMIENTO VERDE/NARANJA - VIALES - CEX-CCM2A - ILUMINACIÓN EXTERIOR - ESTADO REFORMADO (LUMINARIAS)

Letter INGENIEROS

ALBERTO I. OCHANDO RAMÍREZ

PLANO:

5.3.2

ESCALA: 1/1000

FECHA: 04/2024