

S/E

#### LEYENDA CUADROS

CUADRO DE MANDO

#### LEYENDA ESTADO ACTUAL

- PROYECTOR HM 400W
- VIAL VSAP 250W
- ESFÉRICA VSAP 150W

#### LEYENDA CIRCUITOS

- CIRCUITO 1F1
- CIRCUITO 2F1
- CIRCUITO 3F1
- CIRCUITO 4F1

PROYECTO PARA LA SUSTITUCIÓN POR TECNOLOGÍA LED Y PARA EL CONTROL DEL ALUMBRADO EXTERIOR Y ALGUNAS ZONAS INTERIORES DEL RECINTO FERIA DE IFEMA MADRID



EMPLAZAMIENTO: RECINTO FERIA DE MADRID IFEMA

PLANO:



6.2.1 APARCAMIENTO VERDE/NARANJA - VIALES - CEX-CCM2B - ILUMINACIÓN EXTERIOR - CARACTERÍSTICAS A CUMPLIR

6.2.1

Letter INGENIEROS

EL INGENIERO TÉCNICO INDUSTRIAL ALBERTO I. OCHANDO RAMÍREZ

ESCALA: 1/1000  
FECHA: 04/2024

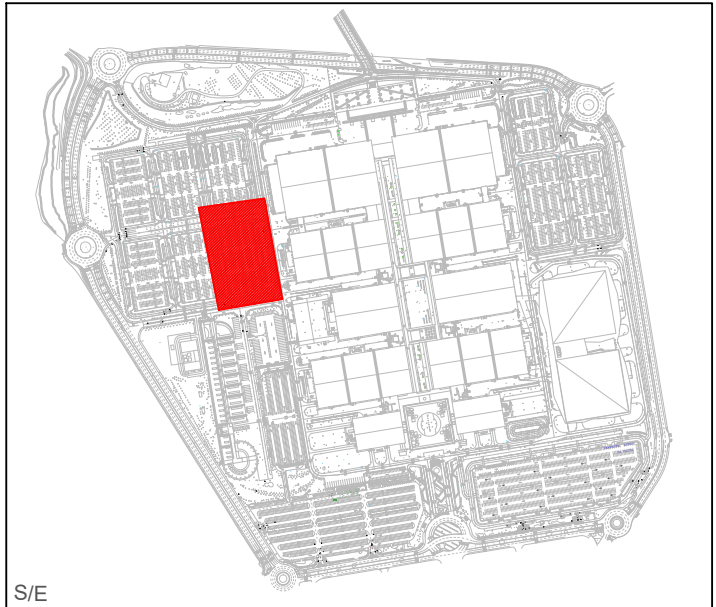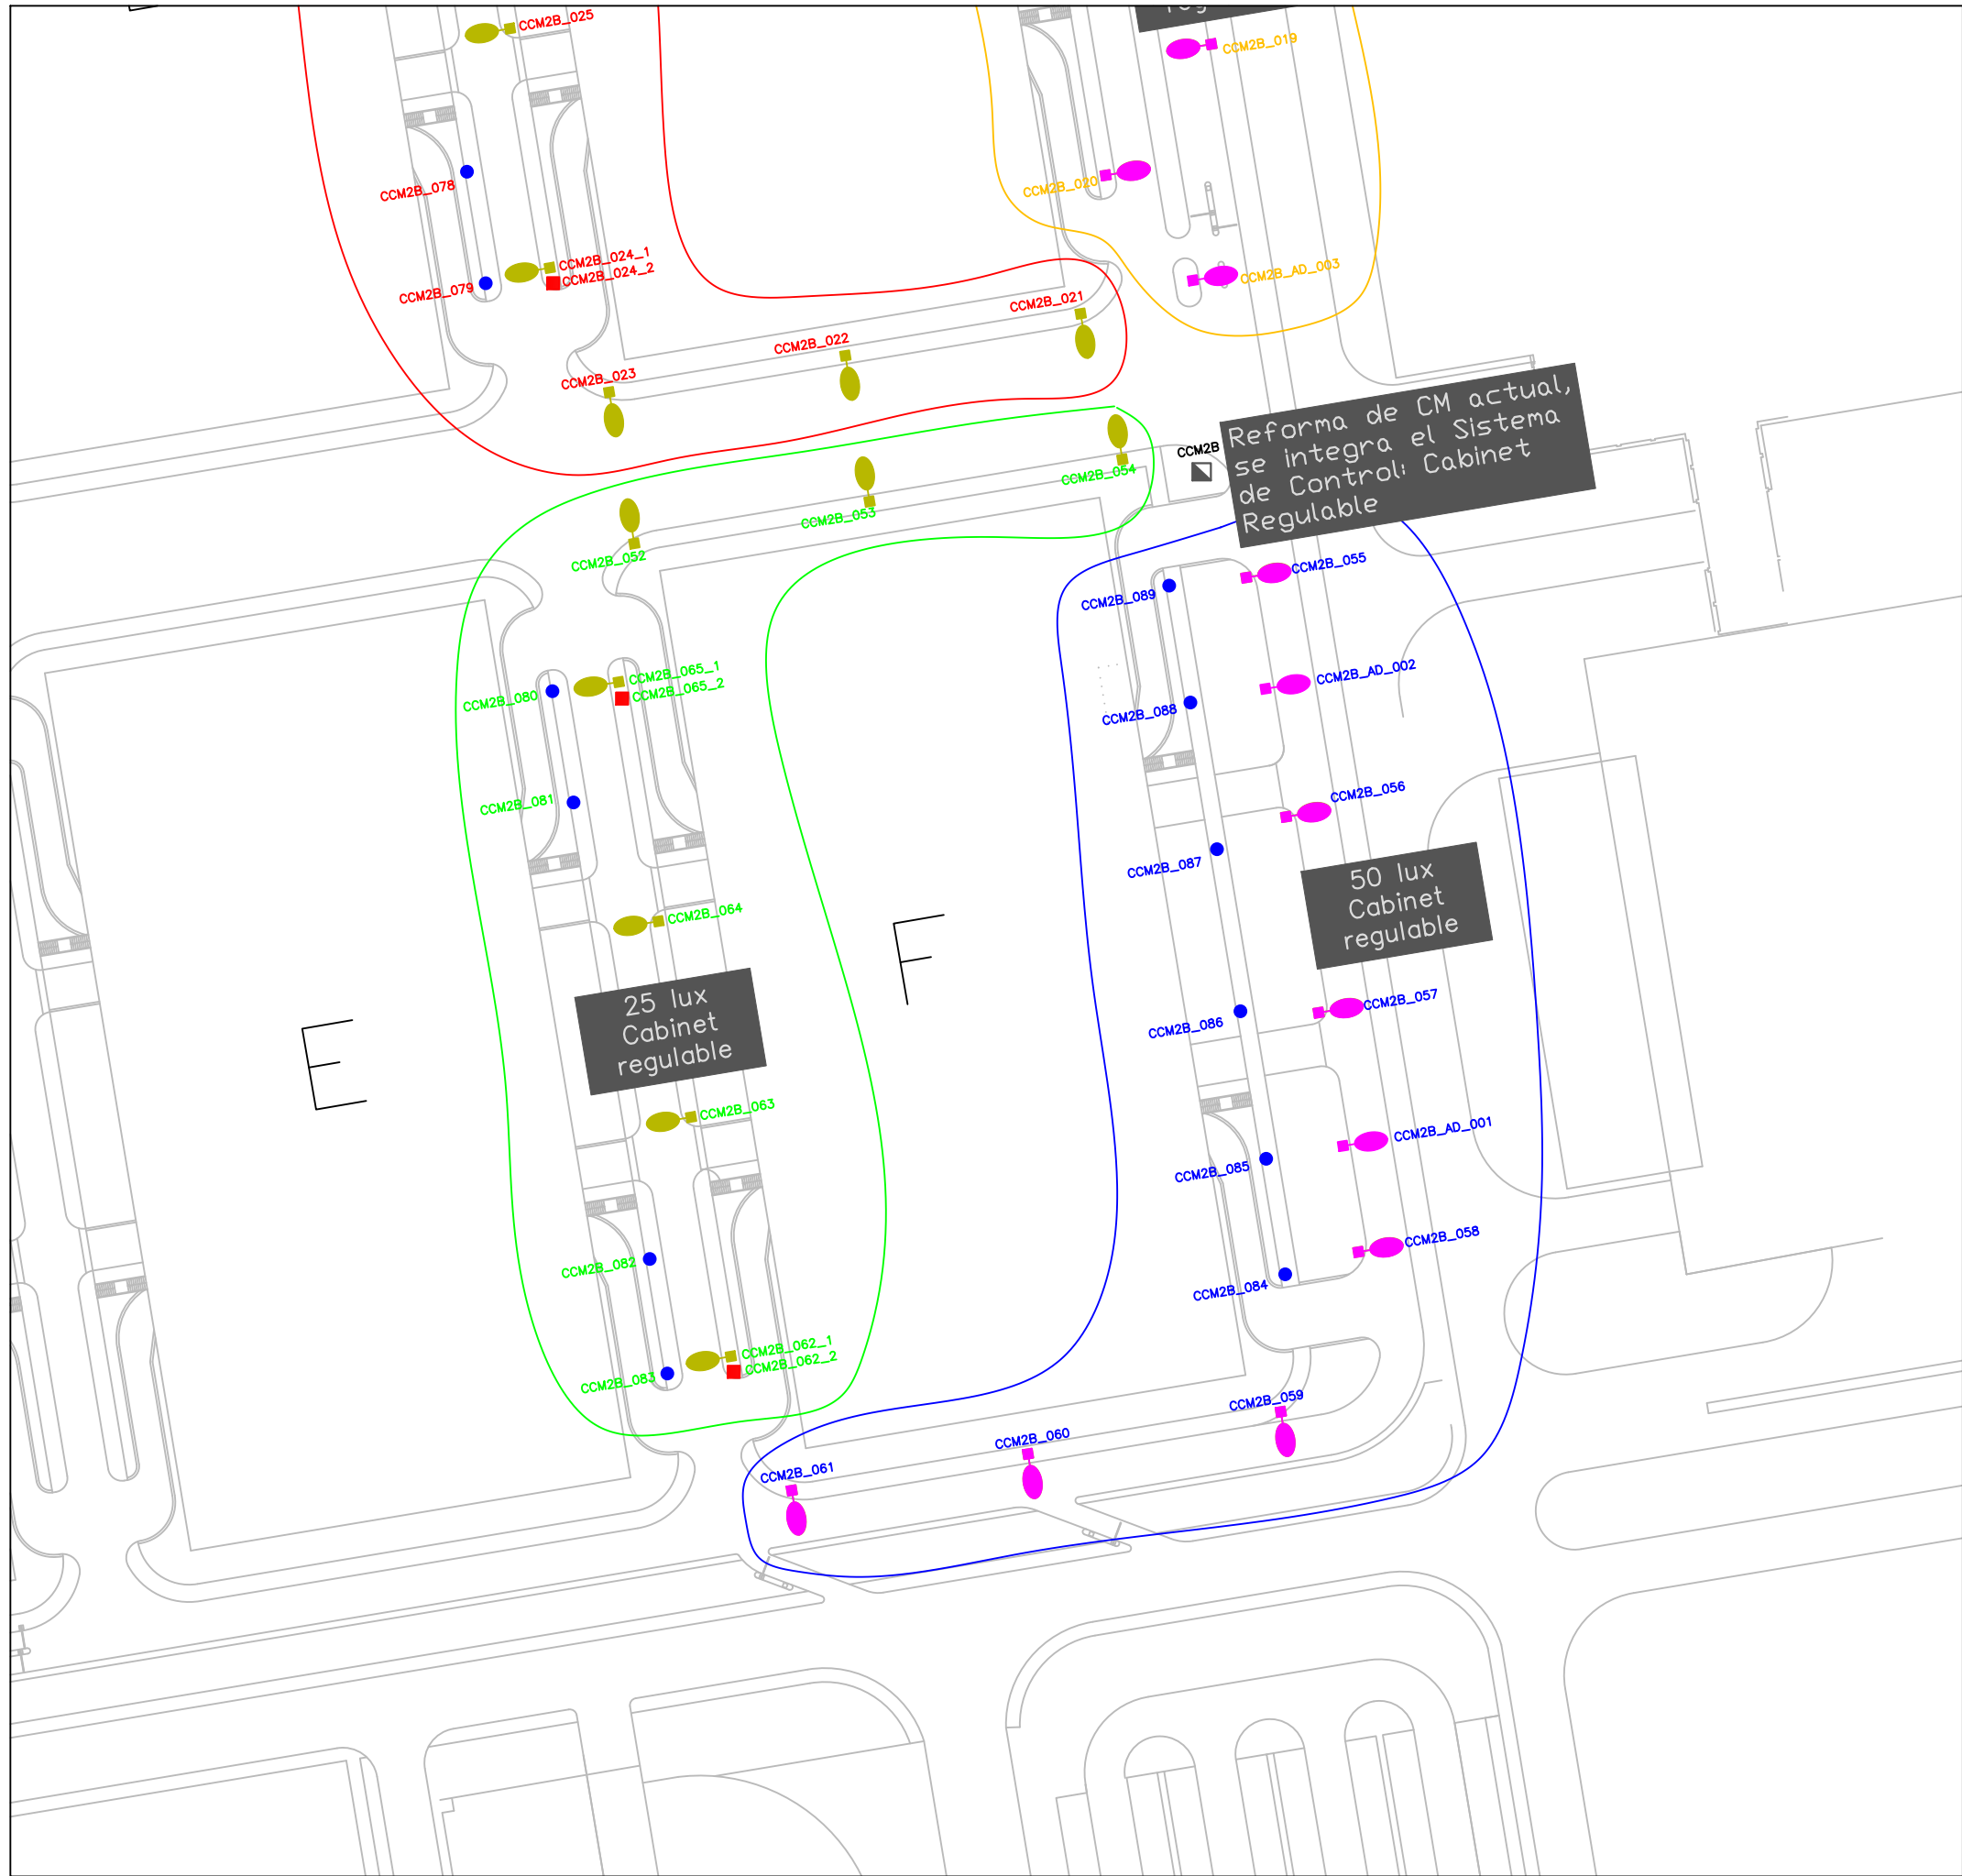

LEYENDA CUADROS

CUADRO DE MANDO

LEYENDA ESTADO ACTUAL

- PROYECTOR HM 400W
- VIAL VSAP 250W
- ESFÉRICA VSAP 150W

LEYENDA CIRCUITOS

- CIRCUITO 1F1
- CIRCUITO 2F1
- CIRCUITO 3F1
- CIRCUITO 4F1