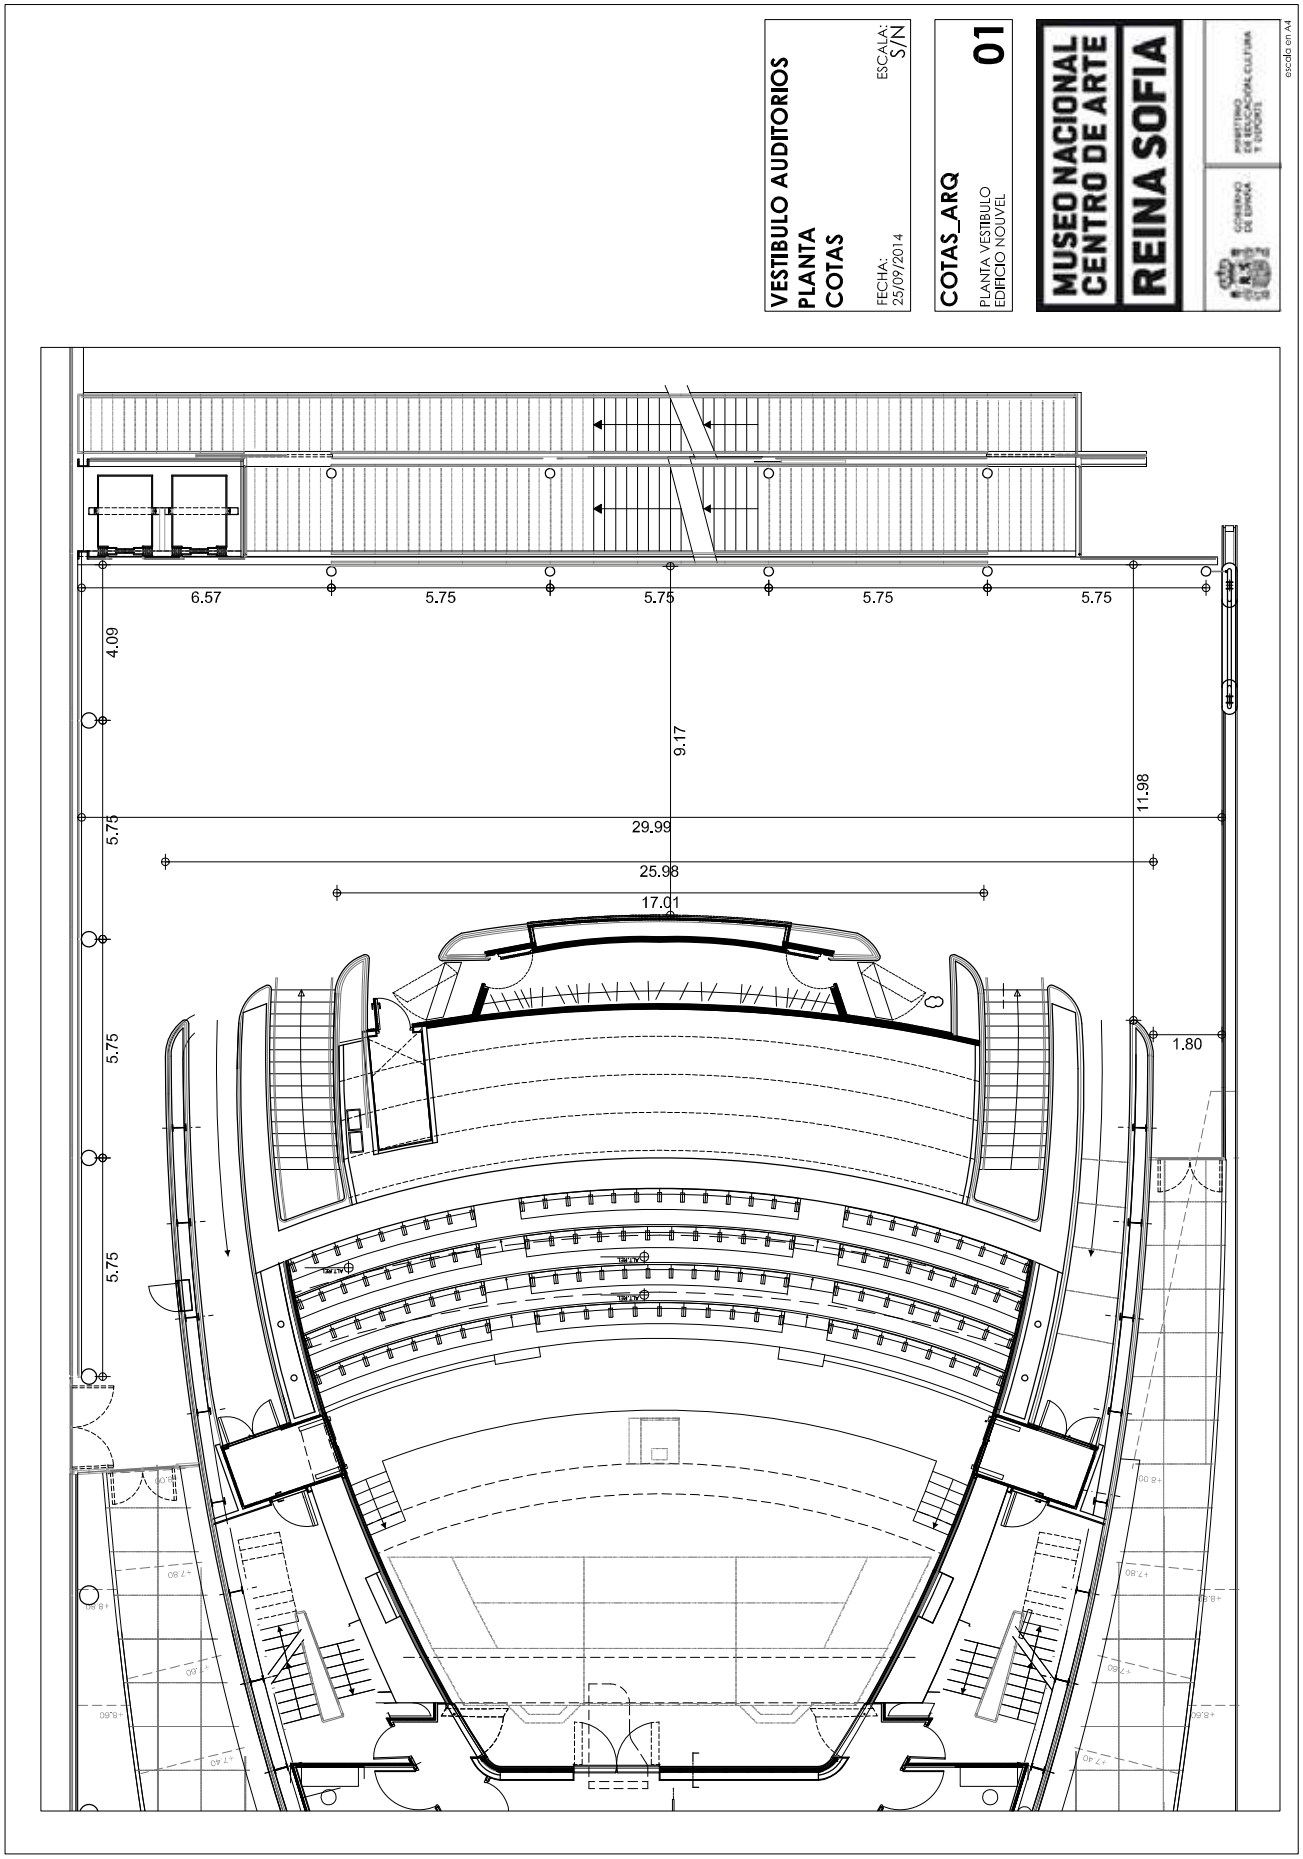Plano Vestíbulo Nouvel