


T1

T2

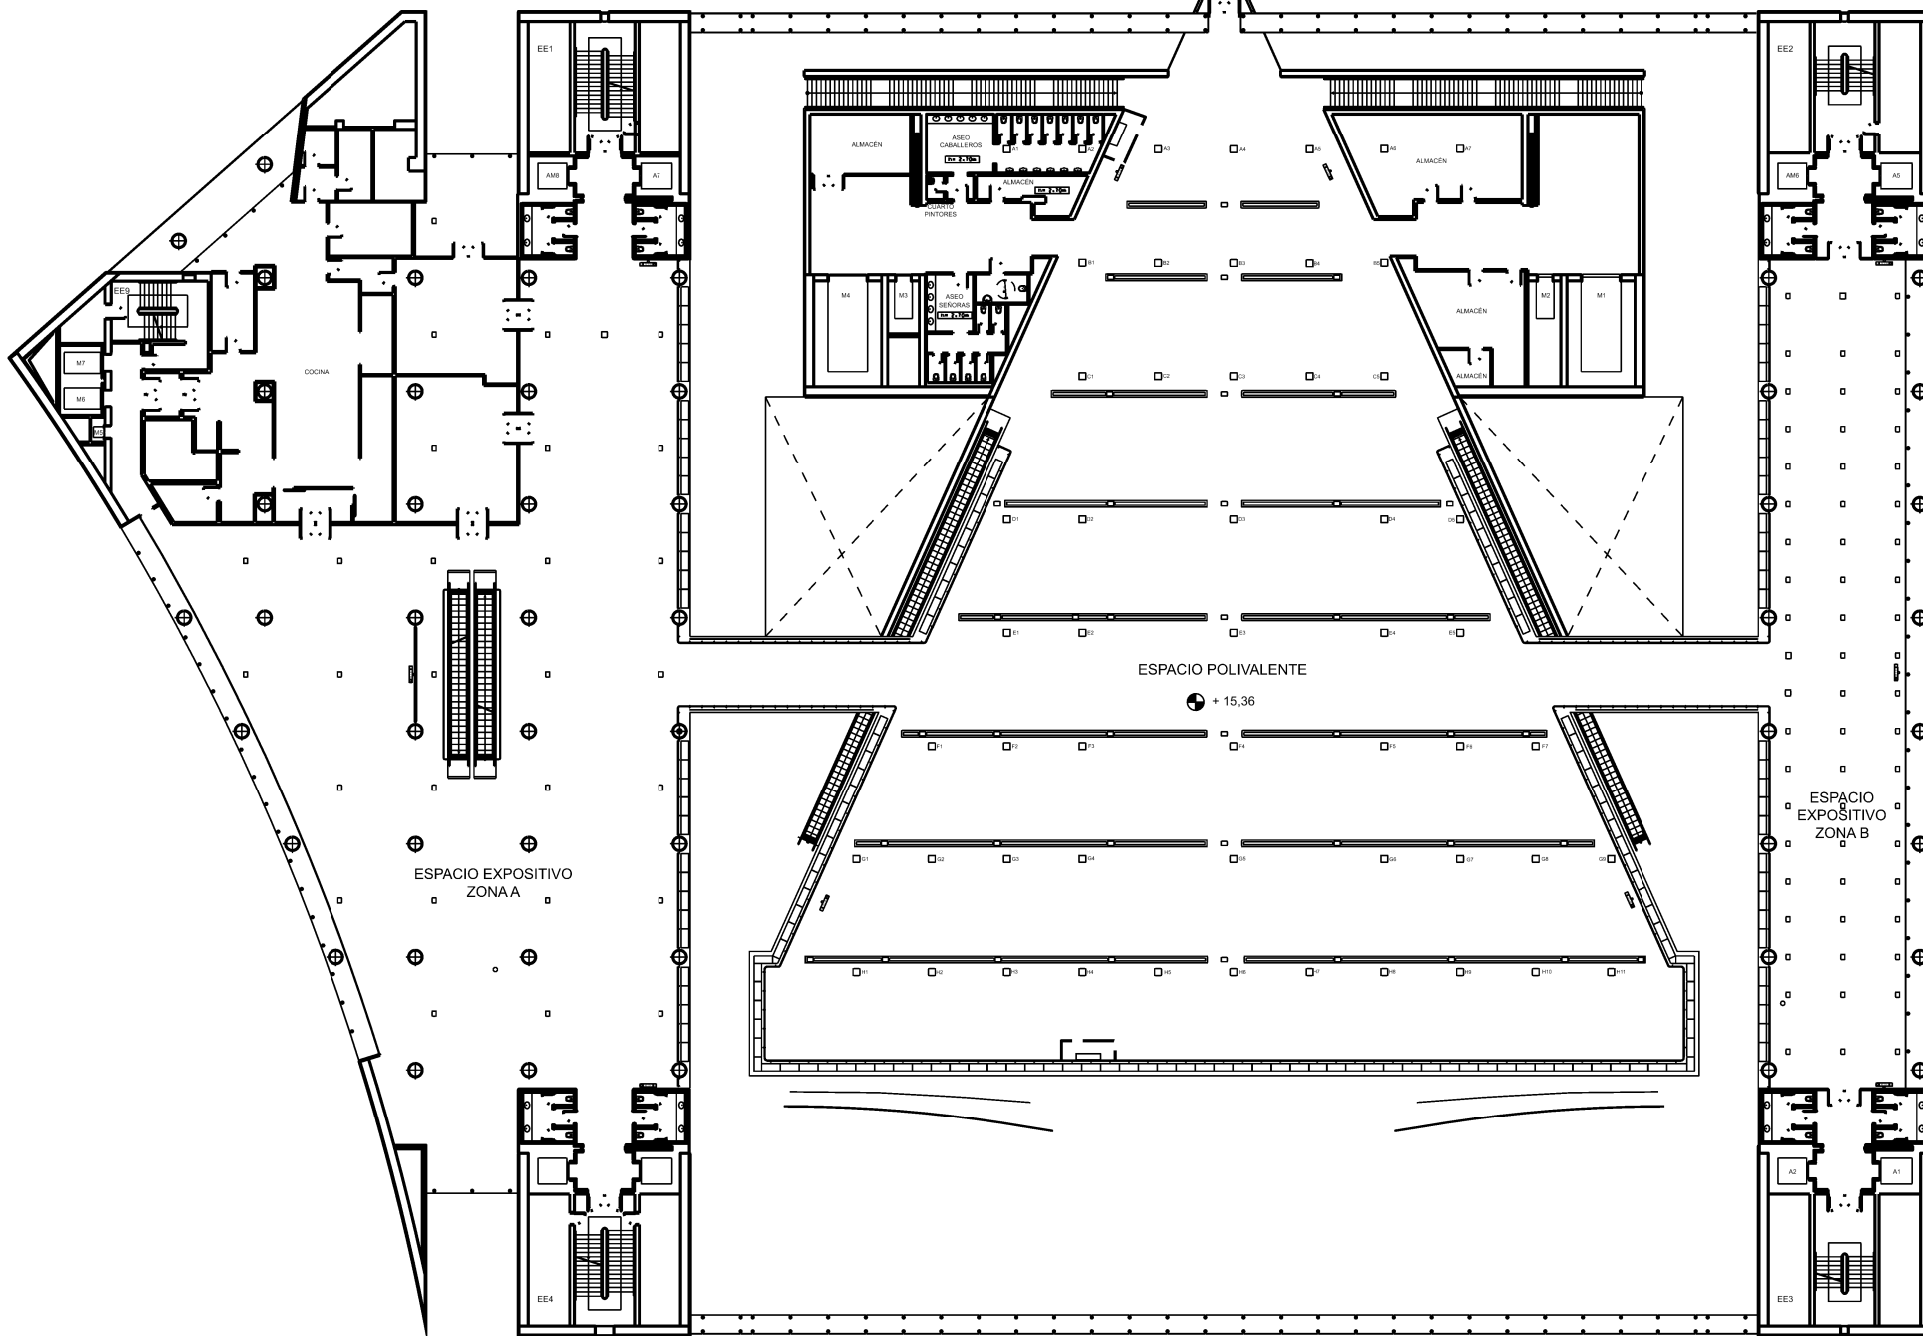

ESPACIO POLIVALENTE

● + 15,36

ESPACIO EXPOSITIVO  
ZONA A

ESPACIO  
EXPOSITIVO  
ZONA B

T4

T3