



■ áreas embalaje




FERIA:	<b>INTERGIFT E'19</b>	PROYECTO:	<b>UBICACIÓN TECHOS EMBALAJE</b>
LOCALIZACIÓN:	Pabellones 1-9	PLANO:	Planta general
ESCALA:	1:700	FECHA:	
		VERSIÓN:	

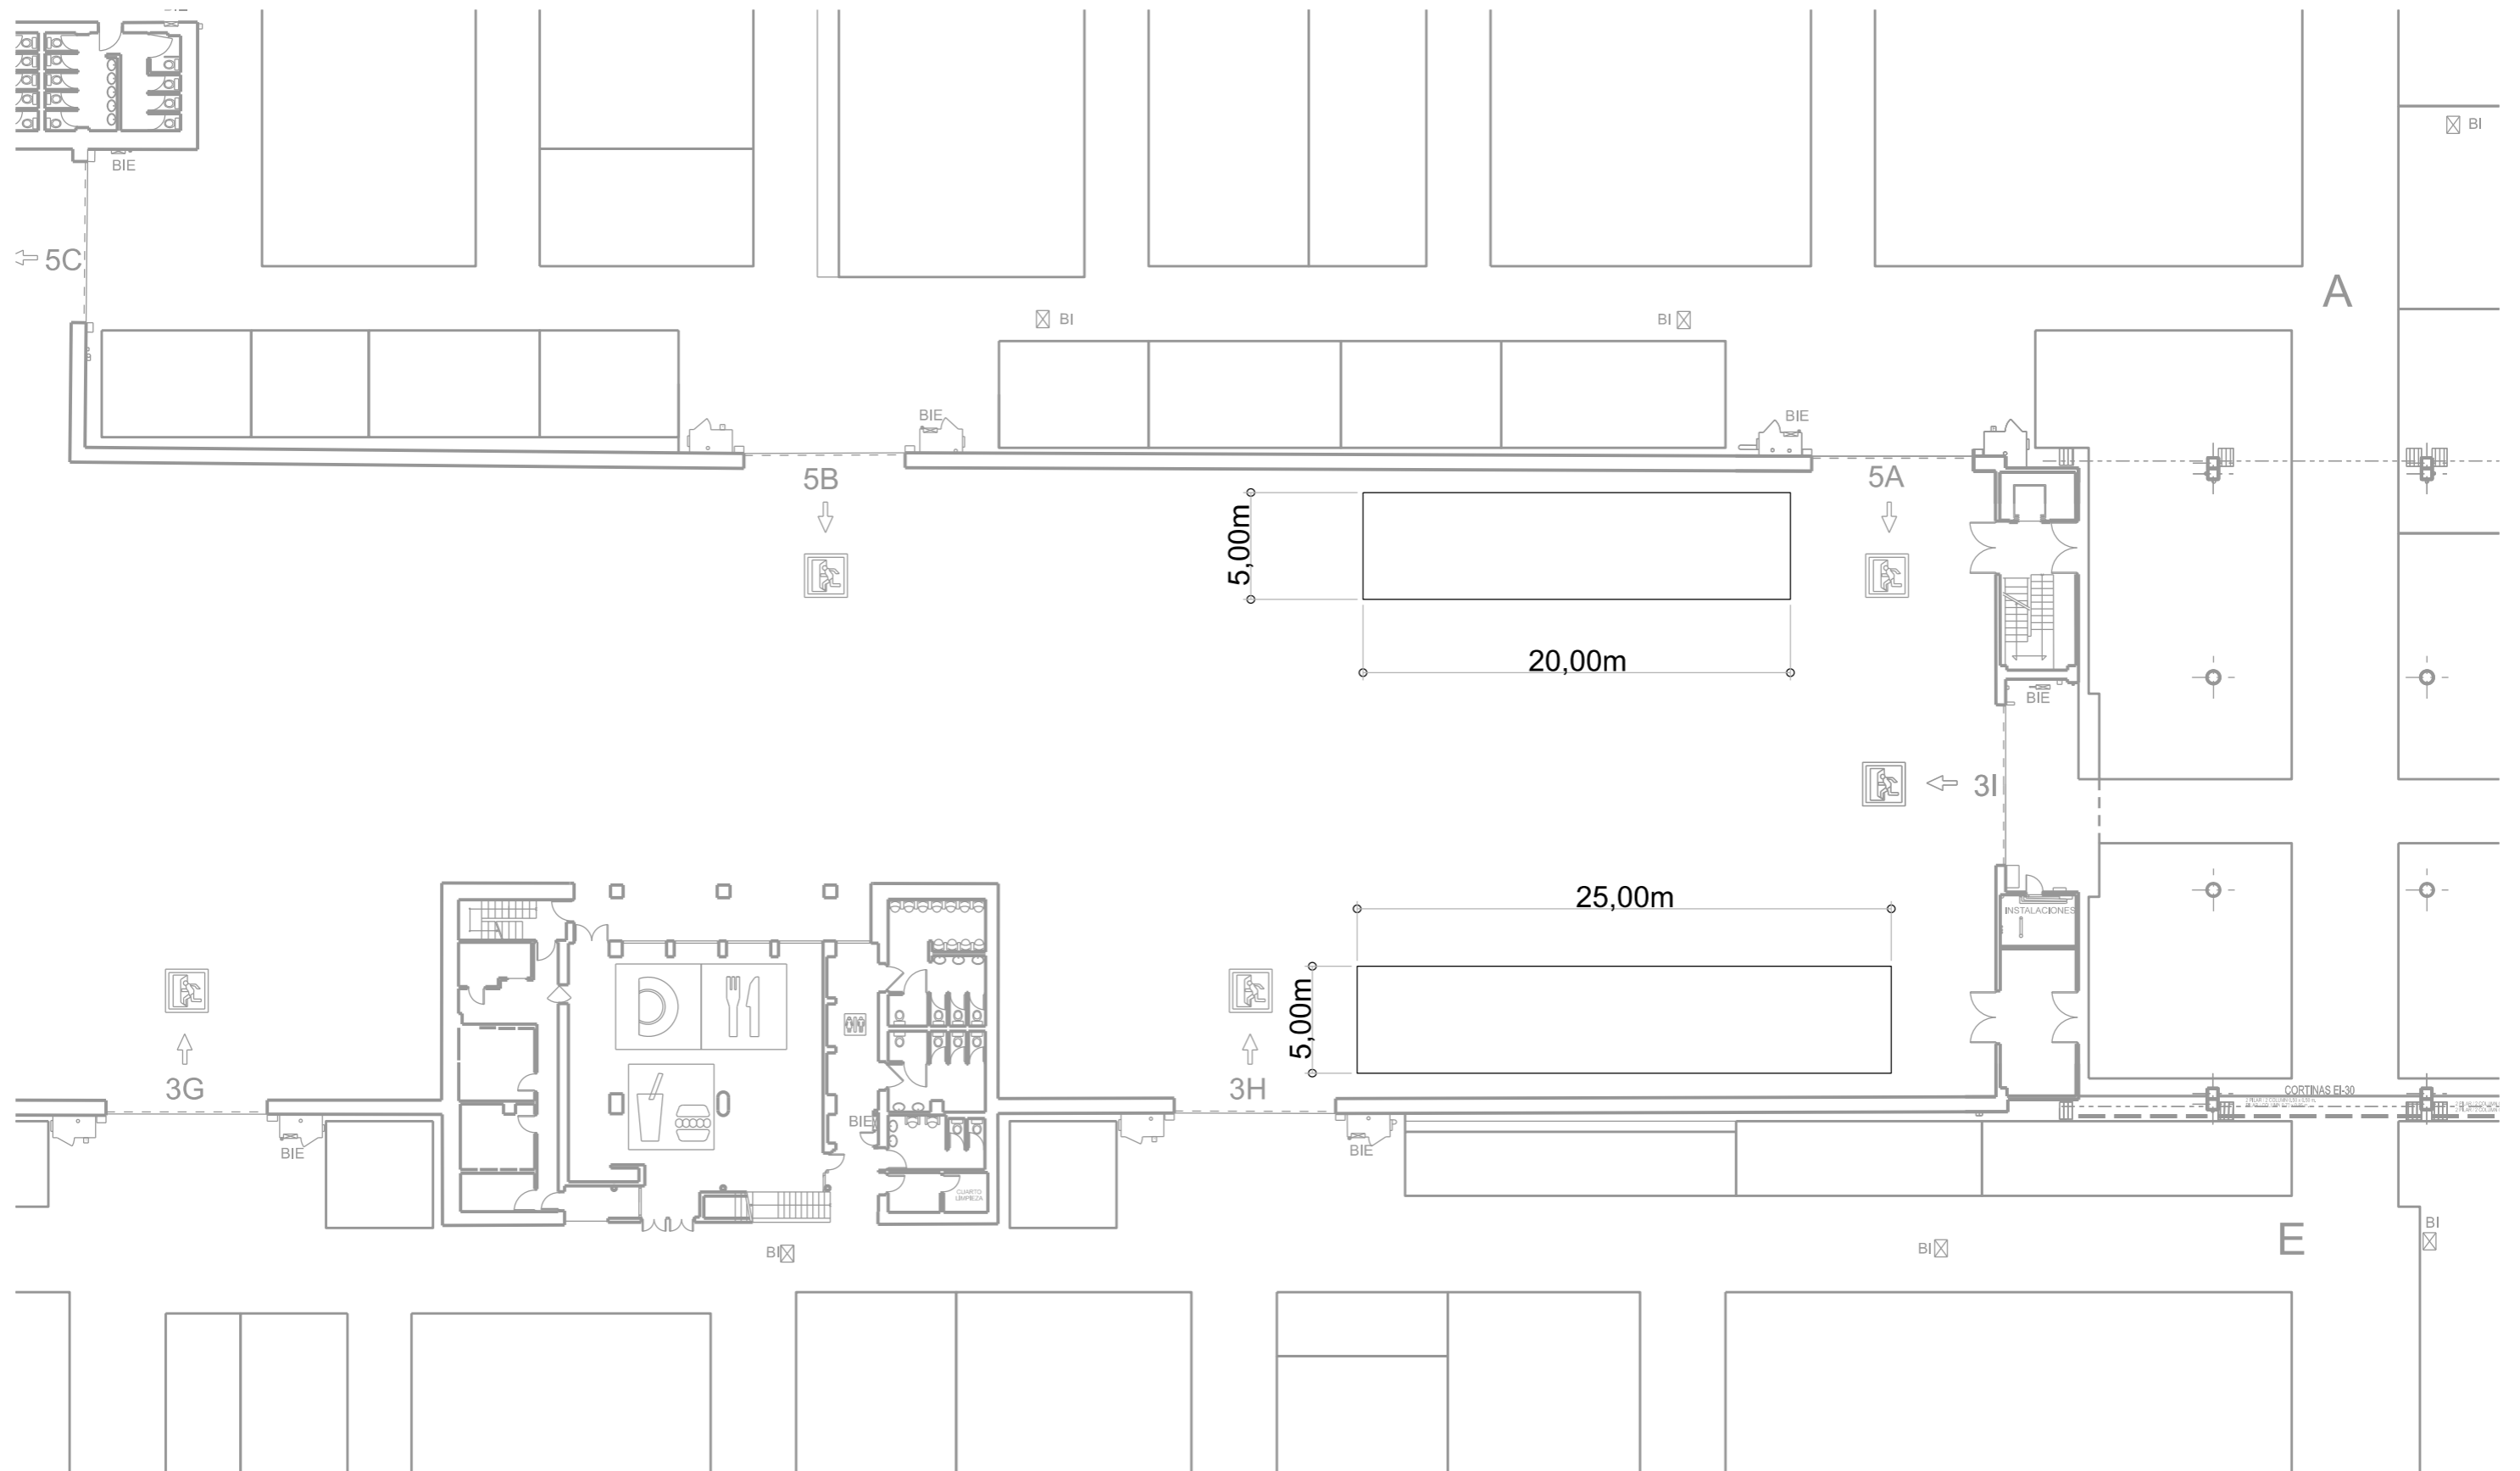


FERIA:	<b>INTERGIFT E'19</b>	PROYECTO:	<b>UBICACIÓN TECHOS EMBALAJE</b>
LOCALIZACIÓN:	Pabellones 3-5	PLANO:	Planta
ESCALA:	1:300	FECHA:	VERSIÓN:

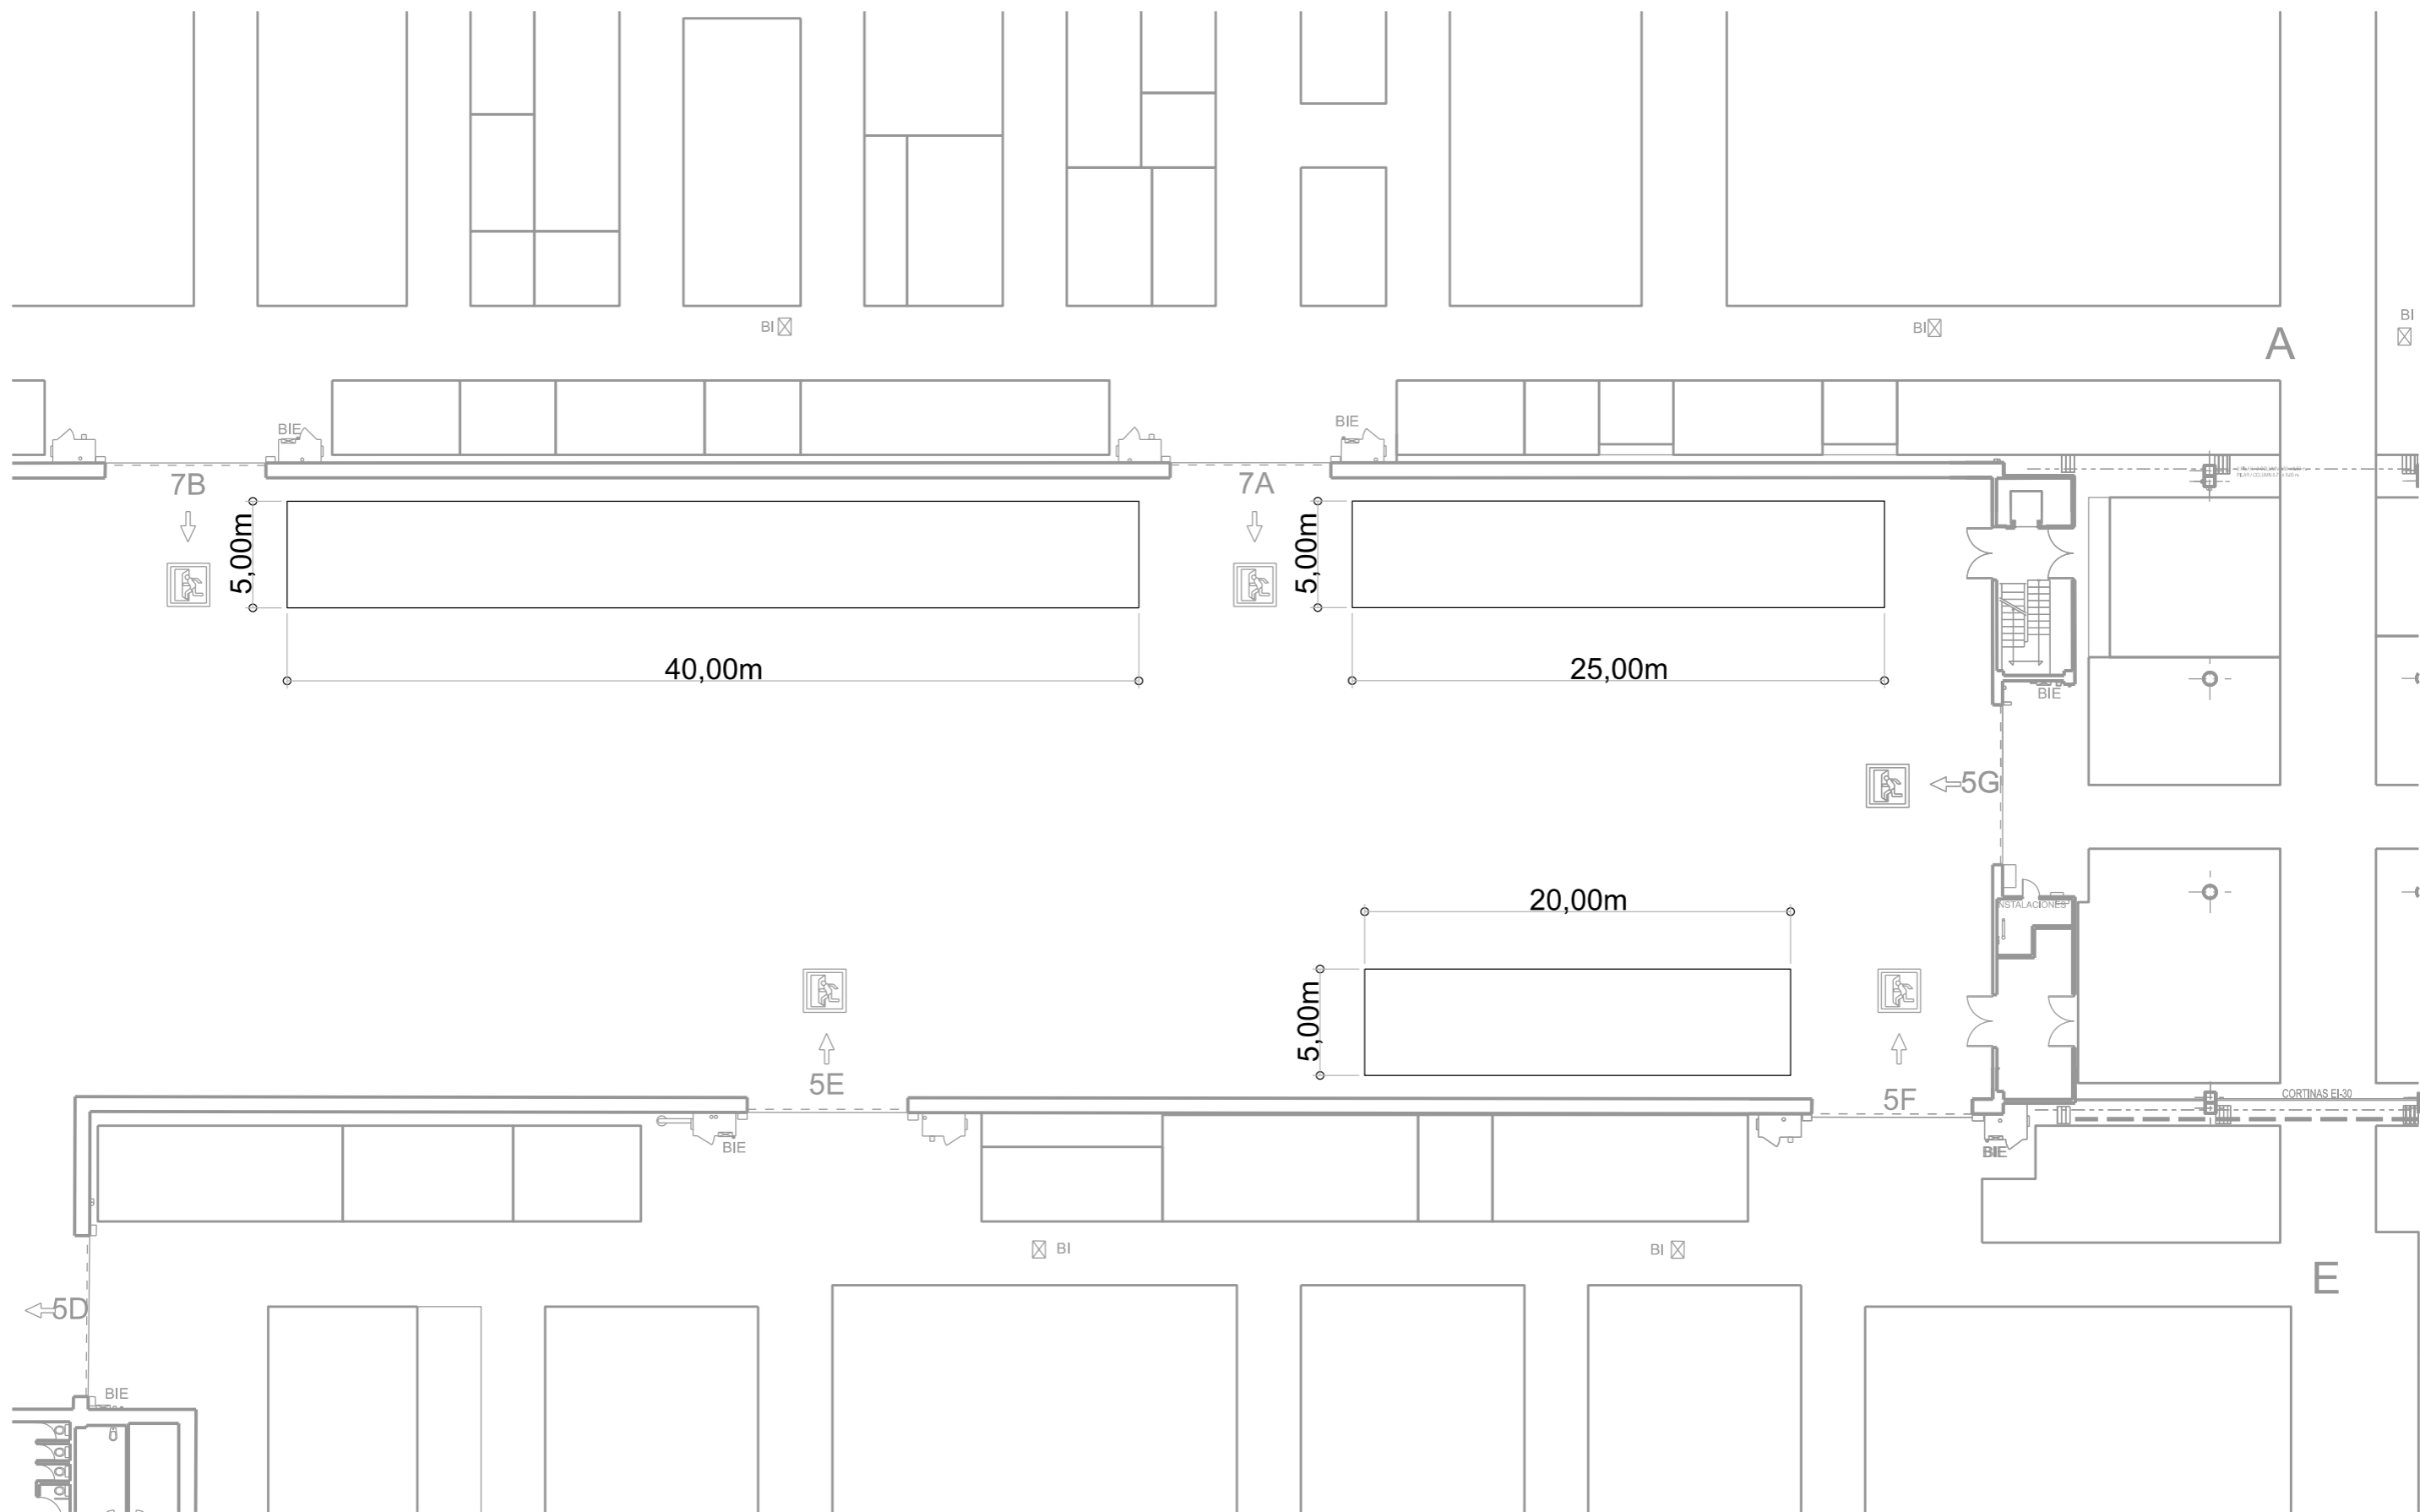

FERIA:	<b>INTERGIFT E'19</b>	PROYECTO:	<b>UBICACIÓN TECHOS EMBALAJE</b>
LOCALIZACIÓN:	Pabellones 5-7	PLANO:	Planta
ESCALA:	1:300	FECHA:	VERSIÓN:

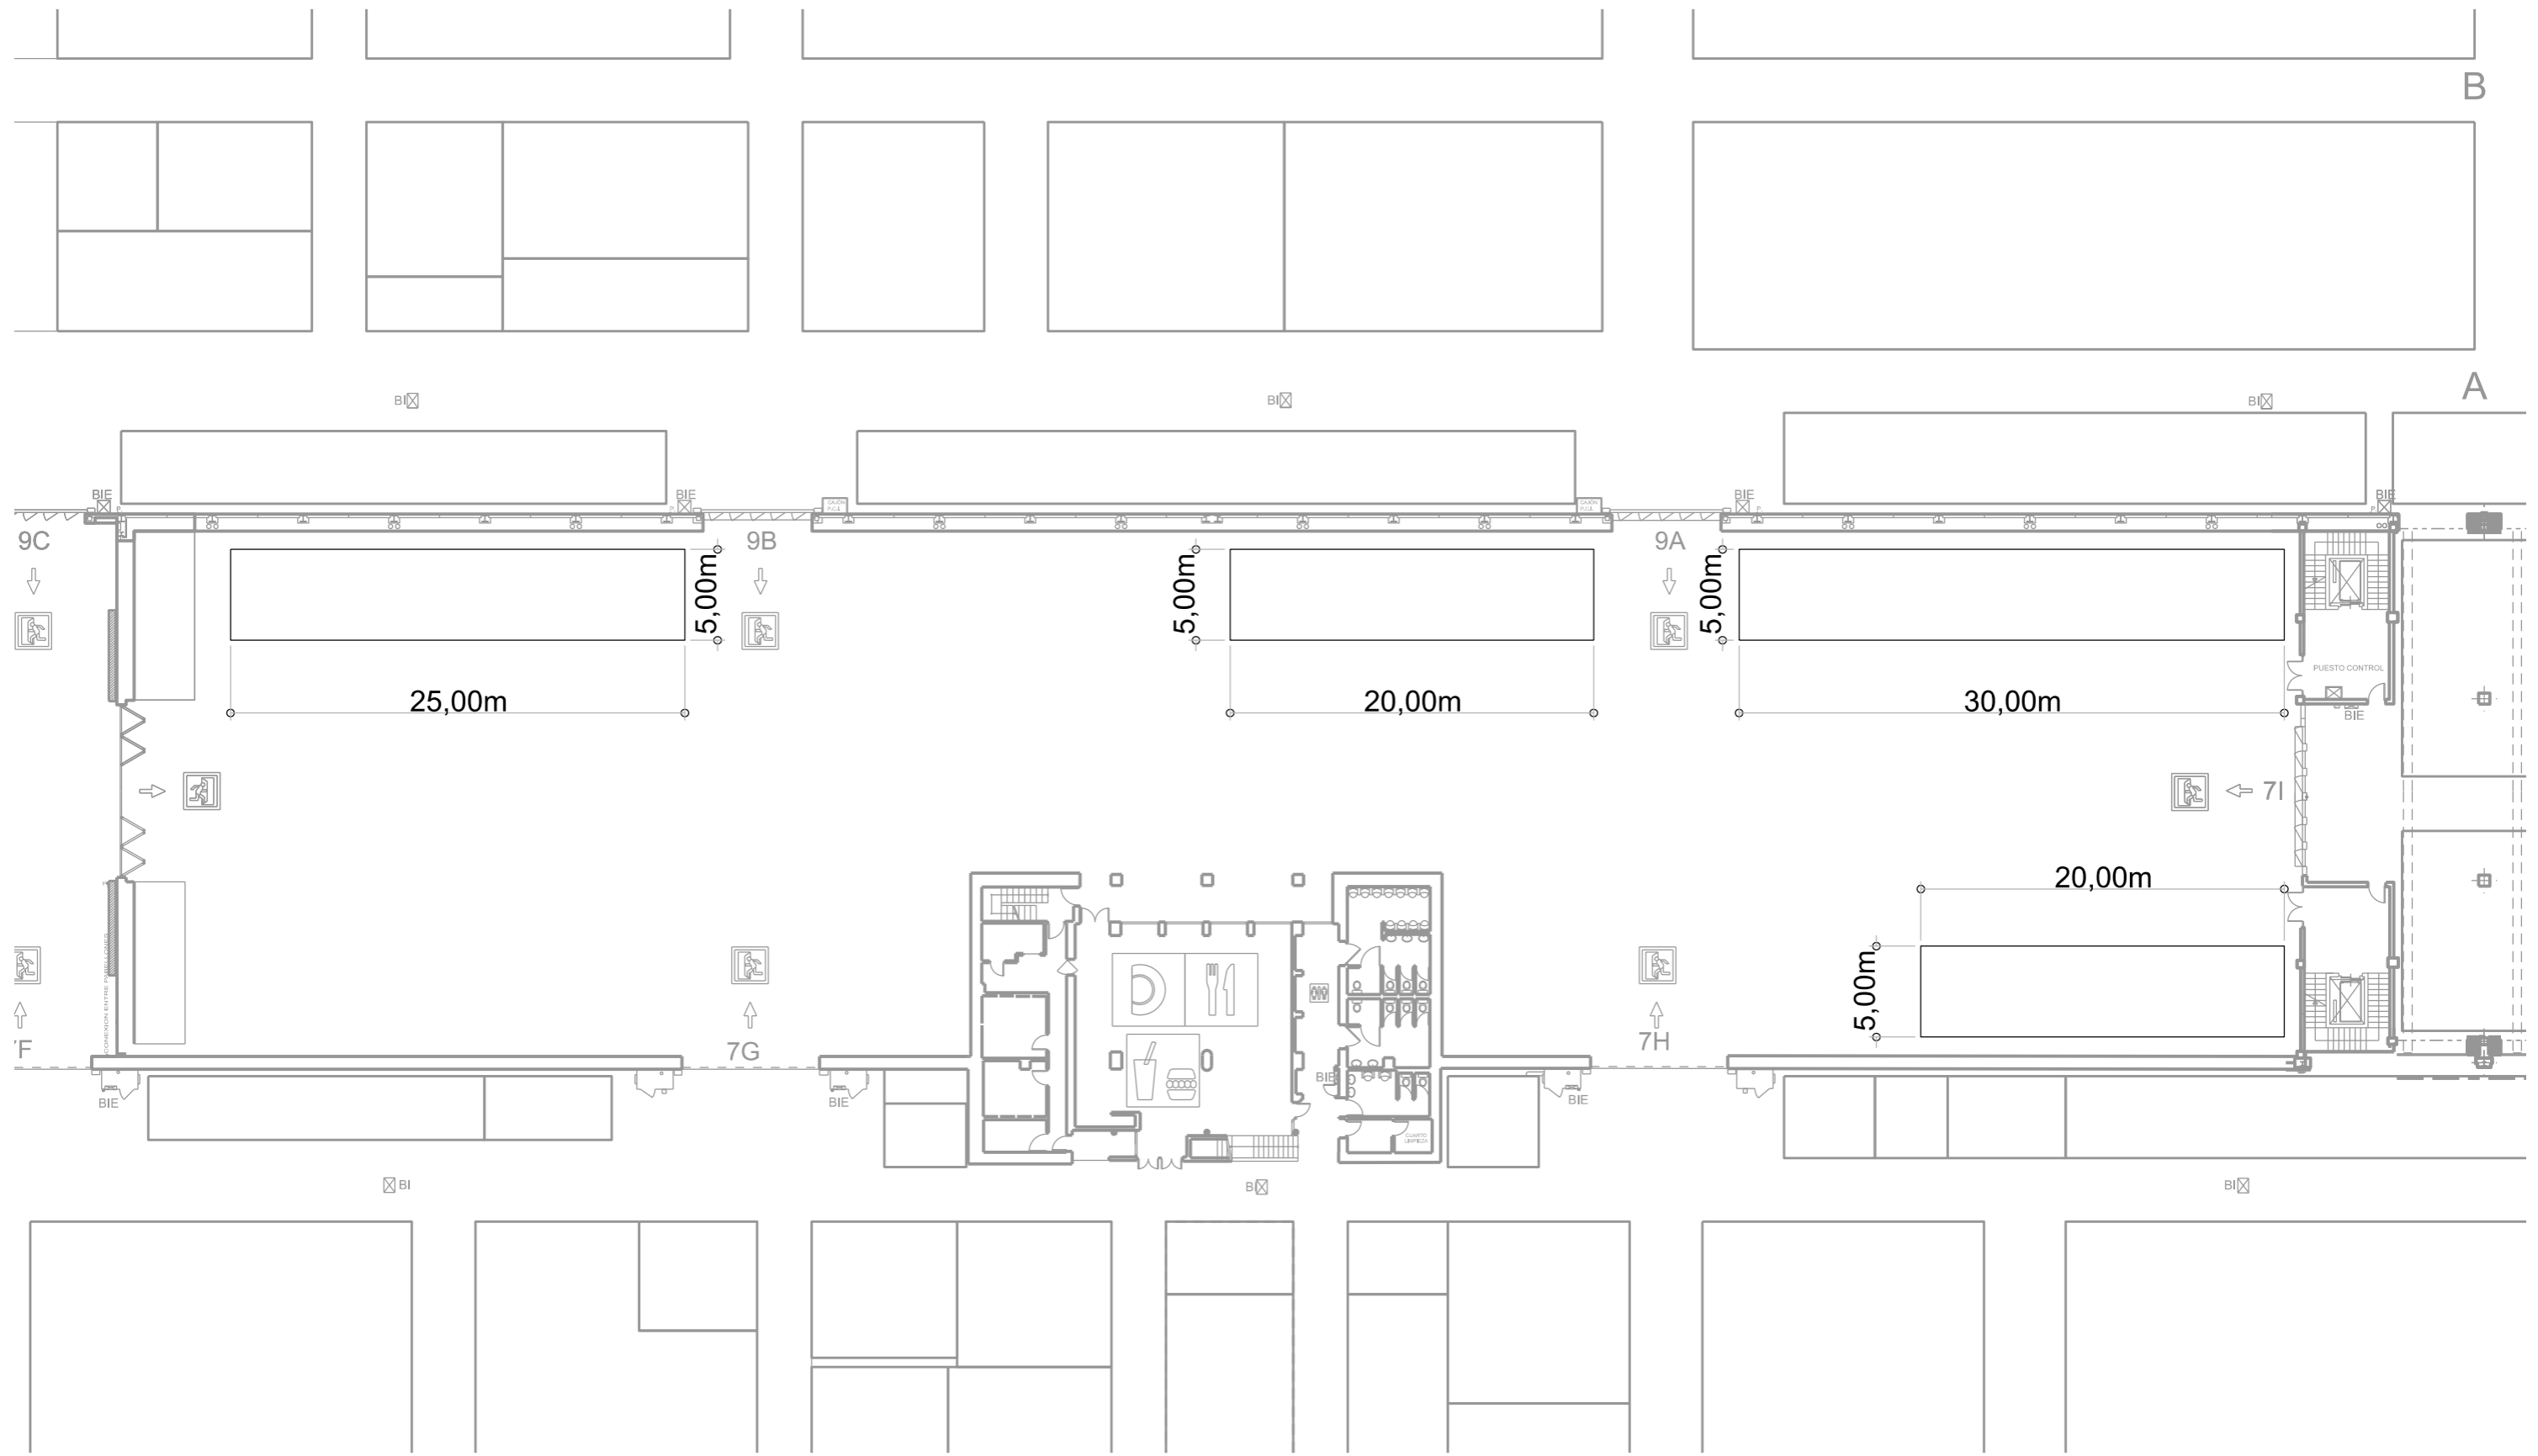

FERIA:	<b>INTERGIFT E'19</b>	PROYECTO:	<b>UBICACIÓN TECHOS EMBALAJE</b>
LOCALIZACIÓN:	Pabellones 7-9	PLANO:	Planta
ESCALA:	1:300	FECHA:	VERSIÓN:

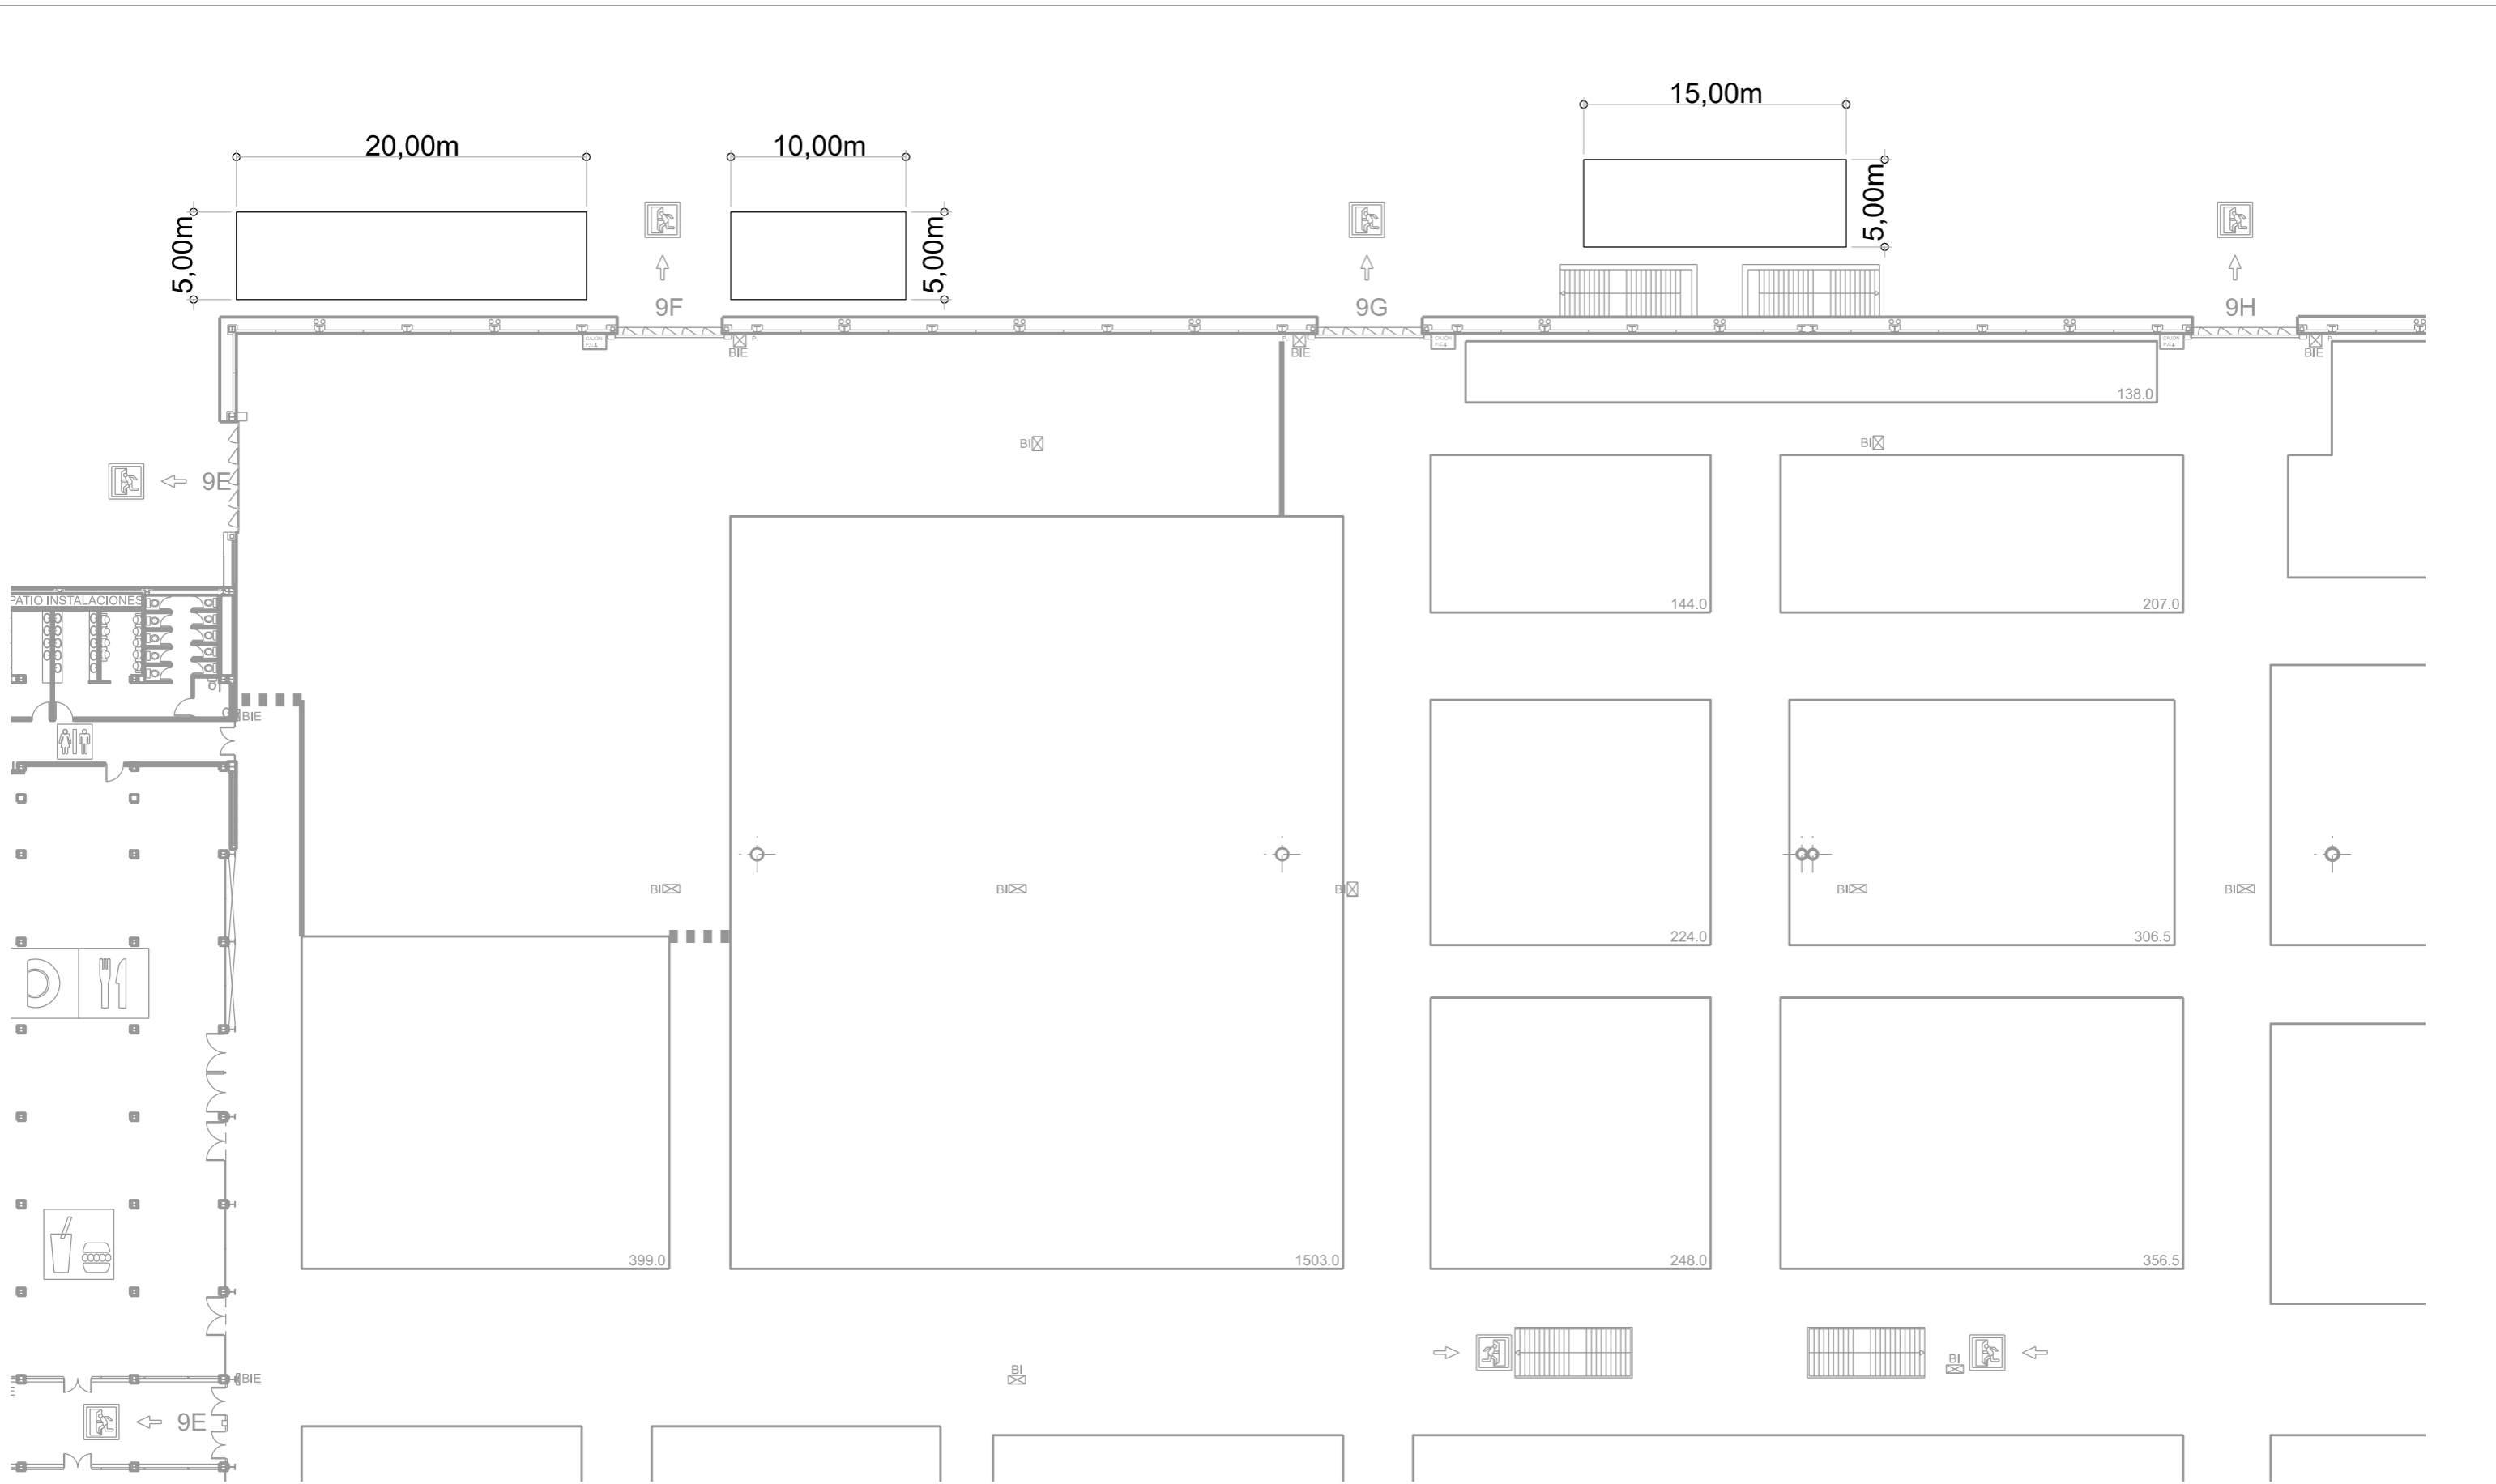

FERIA:	<b>INTERGIFT E'19</b>	PROYECTO:	<b>UBICACIÓN TECHOS EMBALAJE</b>
LOCALIZACIÓN:	Pabellón 9	PLANO:	Planta
ESCALA:	1:300	FECHA:	VERSIÓN: