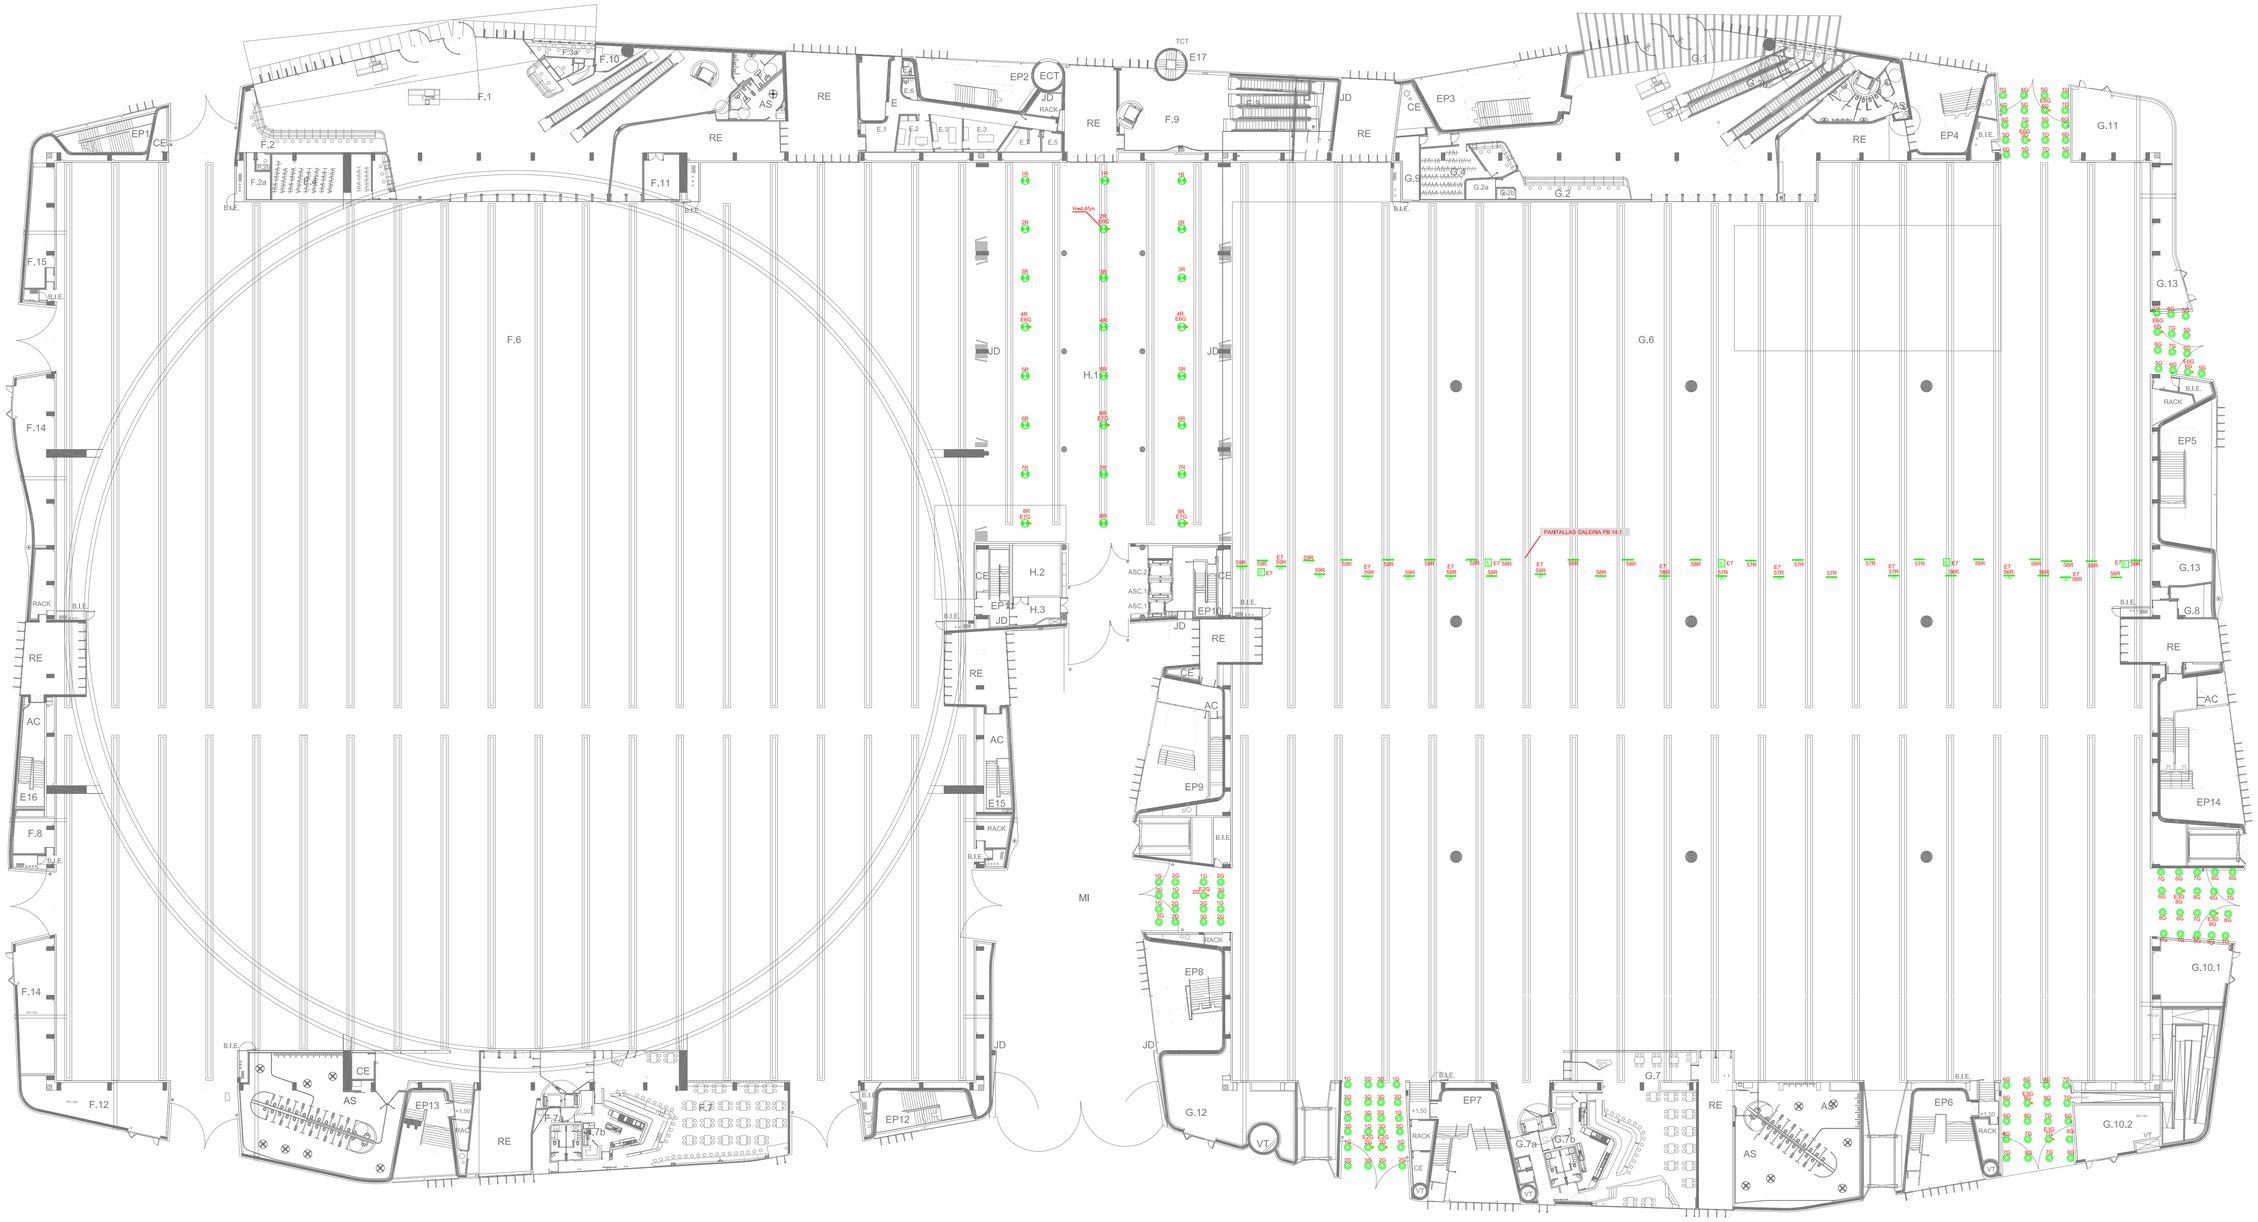

LEYENDA ALUMBRADO ESTADO ACTUAL	
	CAMPANA HALOG. MET. 250W
	DOWNLIGHT 2X18W - REDONDO -SIN DIFUSOR - DIÁMETRO 195cm
	LUMINARIA ESTANCA 2X36W
	PROYECTOR DEPORTIVO
	KIT DE EMERGENCIA
	KIT DE EMERGENCIA
E	EMERGENCIA TIPO-1
E	EMERGENCIA TIPO-2

PLANO: ALUMBRADO PLANTA BAJA
ZONA EXPOSICION Y PASILLOS

Ubicación:	Escala:	F. Impresión: --
PABELLÓN 12-14 PB	1/400	F. Modificación: 11/01/2019