


**PLANTA**

**UBICACIÓN EN RECINTO**

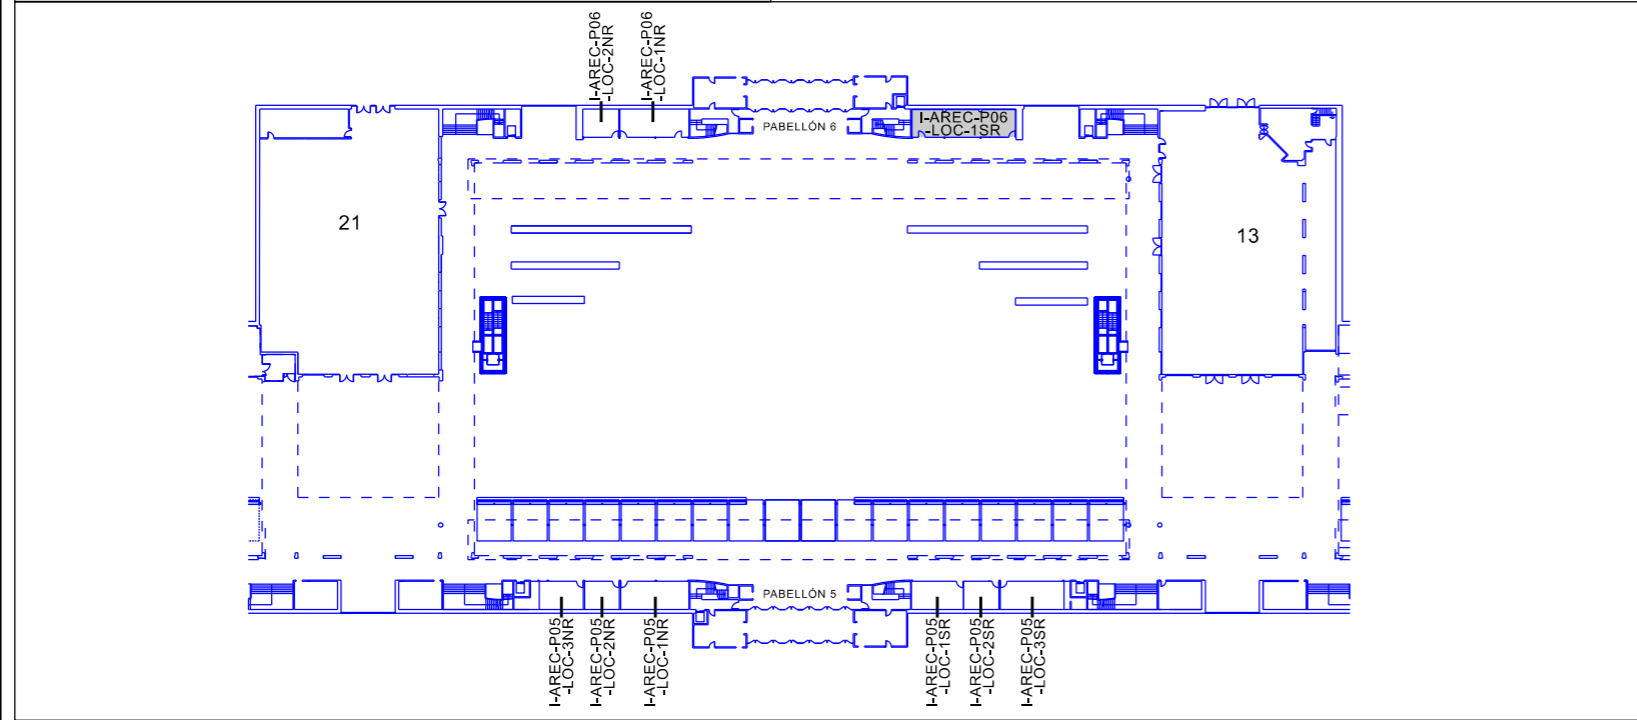

TOLERANCIA DE LAS DIMENSIONES: +- 5cm

**UBICACIÓN EMPRESAS COLABORADORAS EN LOCALES**

EMPRESA:	Nº: I-AREC-P06-LOC-1SR
—	Área: 56 m2

Ubicación:	Planta:	Escala:
LA AVENIDA GRAN PLAZA	BAJA	1/40
		Fecha:
		\$DATE\$

