


COMUNIDAD DE MADRID

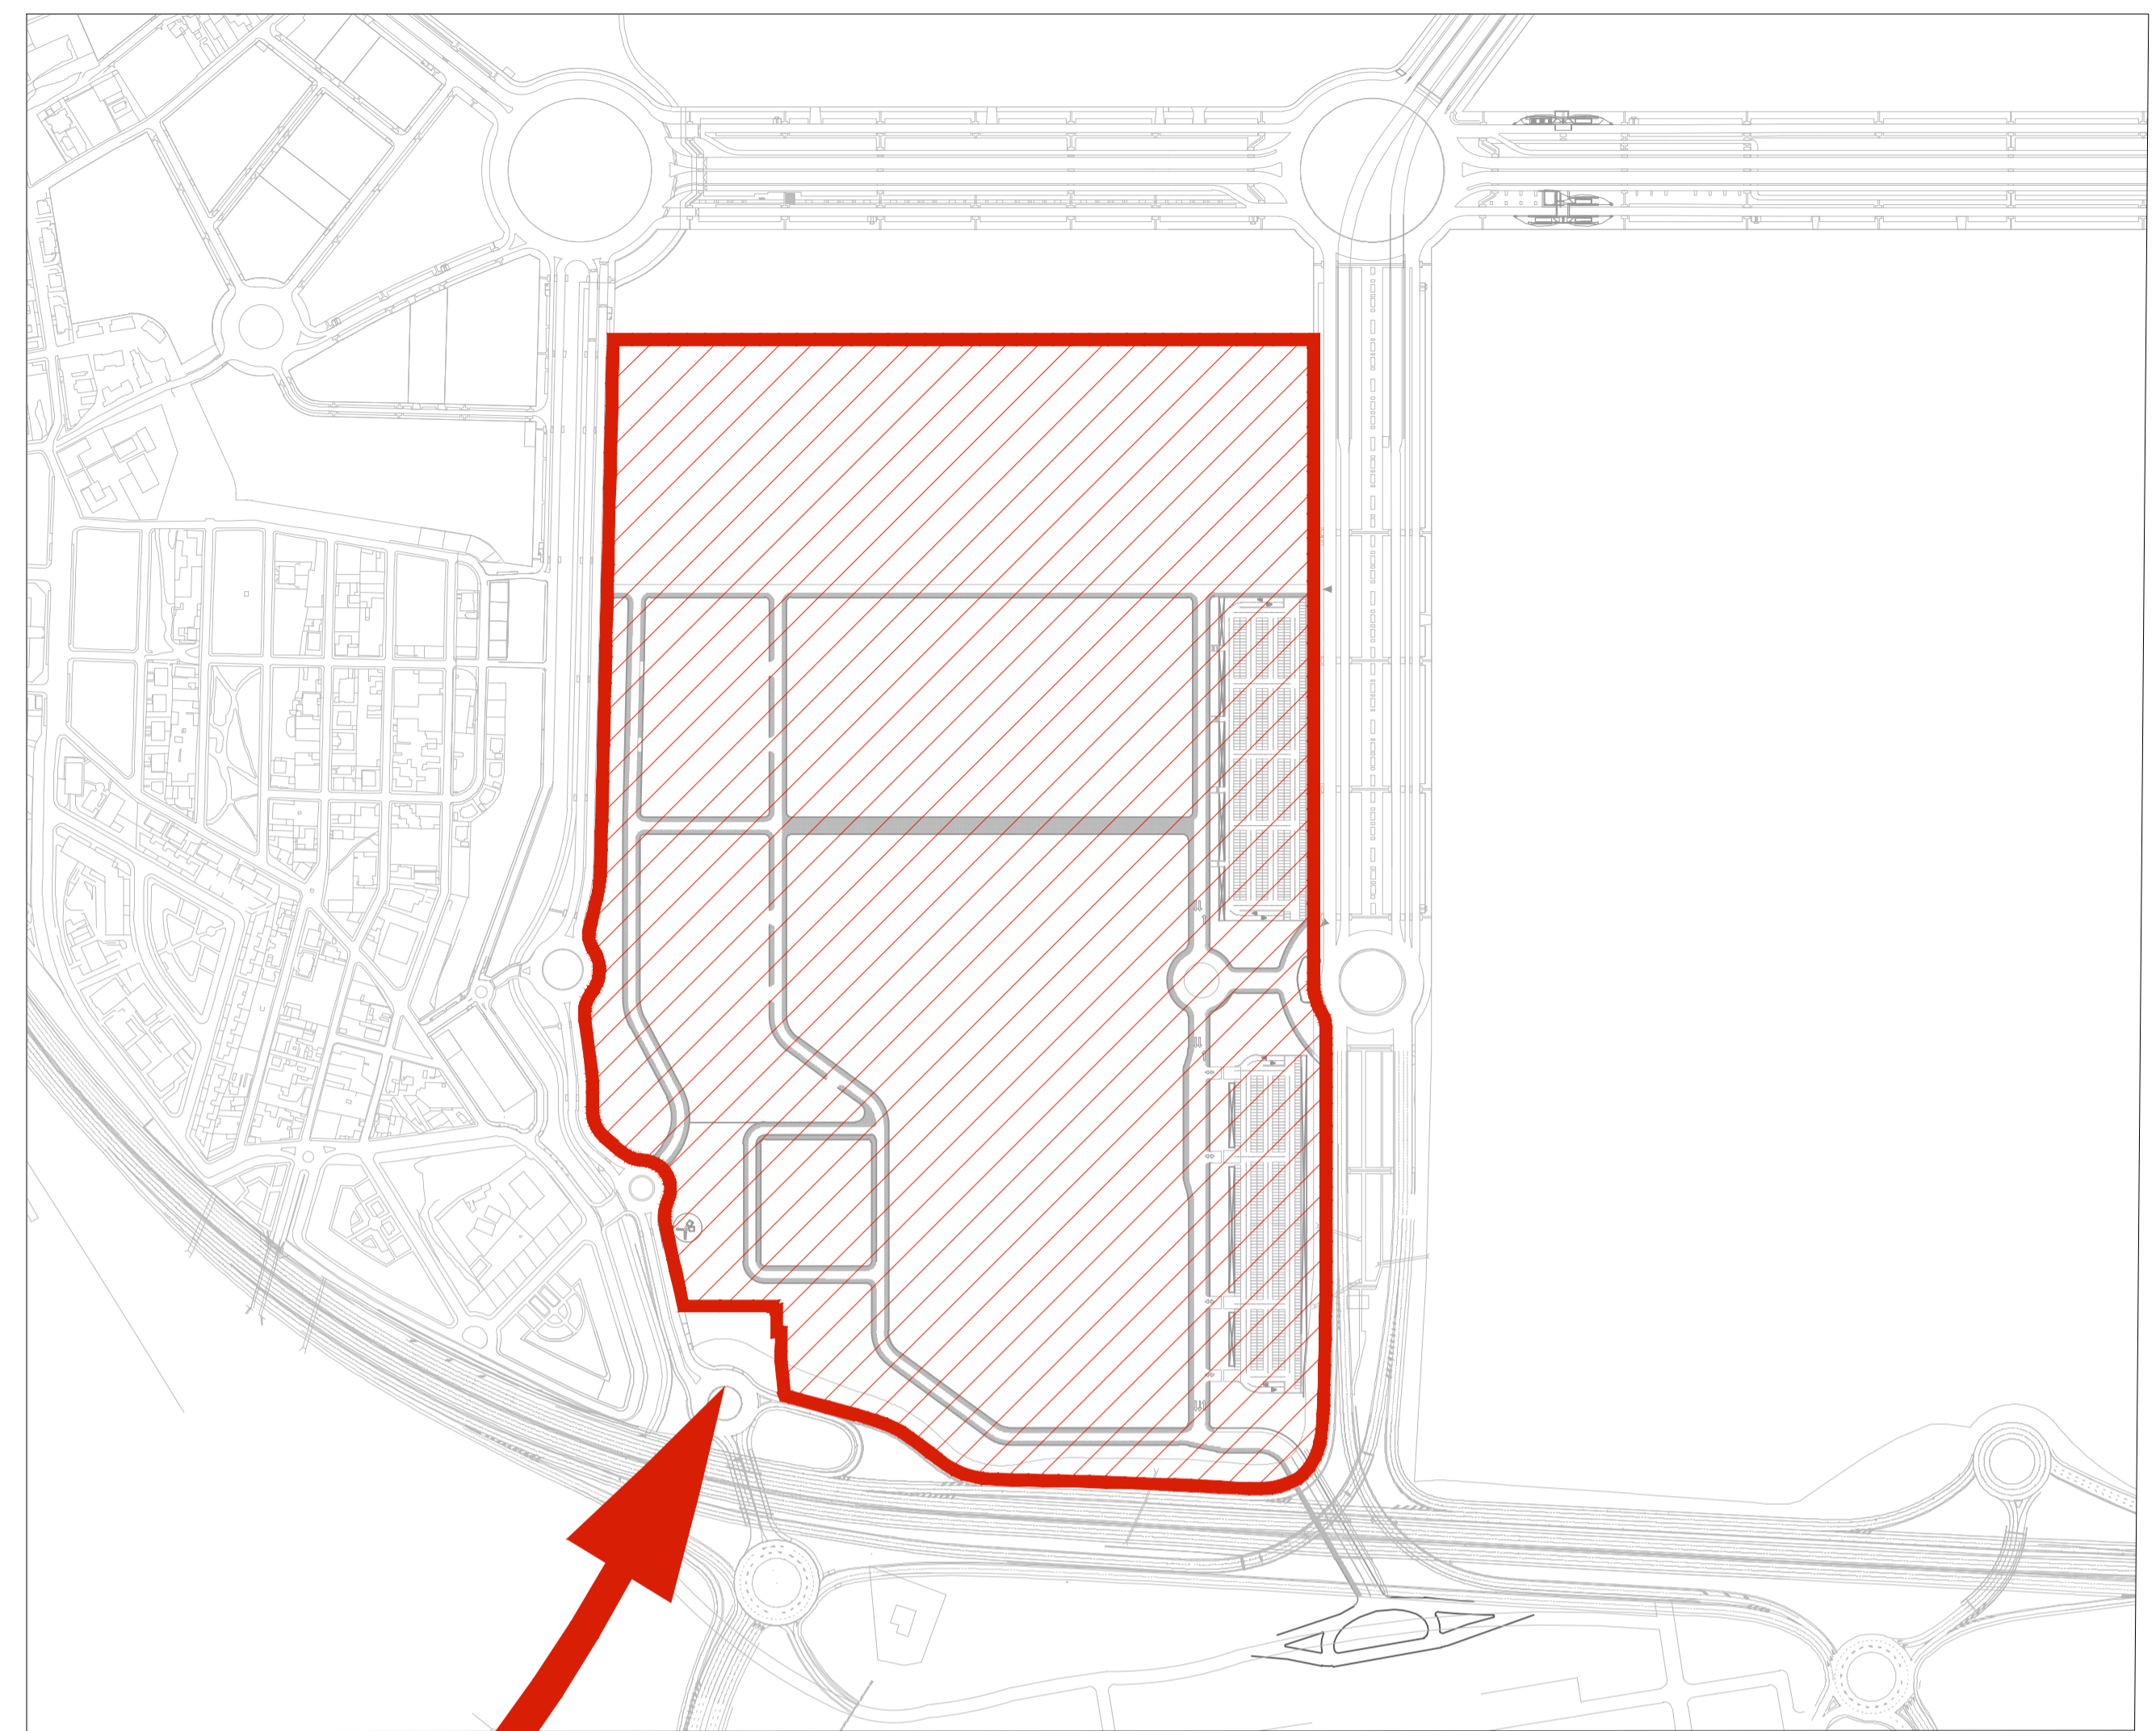

EDICIÓN	FECHA	TEMA	PROYECTO	FECHA	REVISADO

PLANO DE SITUACIÓN PLANO Nº 01
hoja 1 de 1

AMPLIACIÓN III. RECINTO VALDEBEBAS. IFEMA.
 FASE: PROYECTO DE EJECUCIÓN.
 MOVIMIENTO DE TIERRAS Y MUROS DE CONTENCIÓN.

VALDEBEBAS, MADRID JUNIO DE 2019

LA PROPIEDAD  

IFEMA, Avda. del Partenón, 5, 28042 Madrid, España. UTE GIS-AYESA S.L. de la Castellana, 149, 28046 Madrid, España. CIF: ES Q 2873018 B. CIF: ES U 88324744

EL INGENIERO AUTOR 
 DAVID GISTAU COSCOLLELA (ICOP)
 CIF: ES U 88324744

Formato Original A1