




IFEMA: VIAL CON VERTIDOS ANTRÓPICOS EN DESMONTE

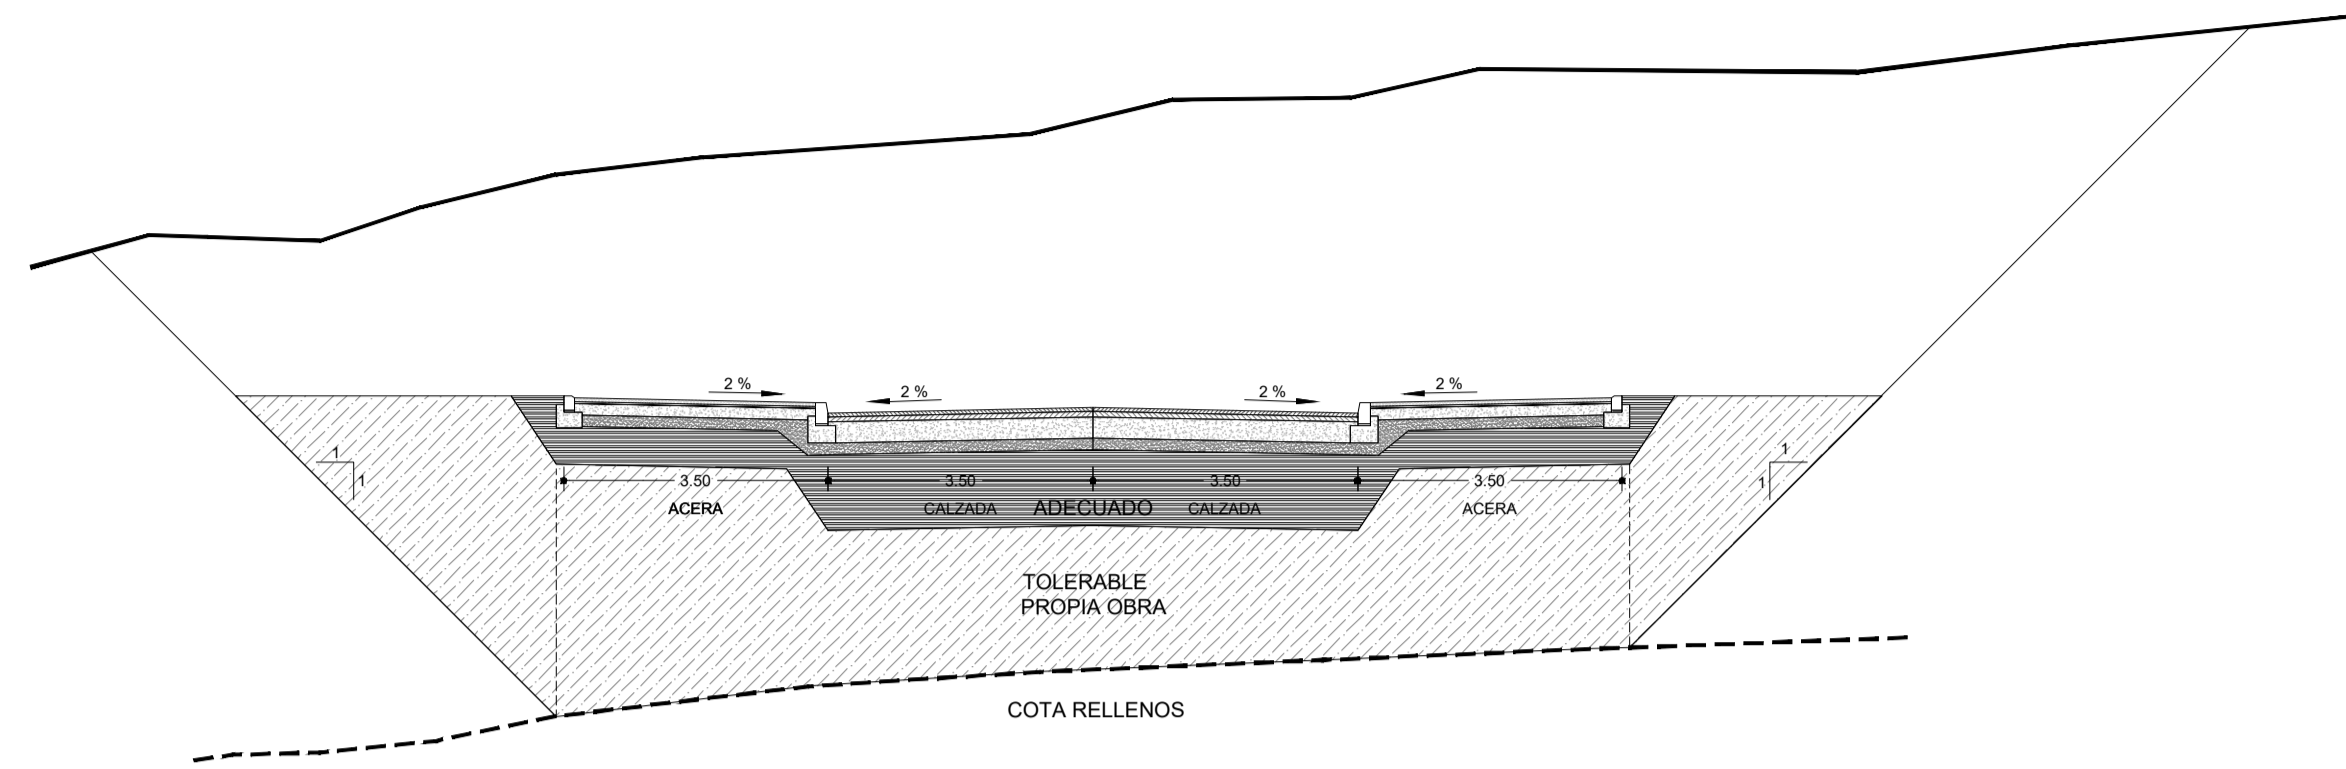


IFEMA: VIAL DESMONTE SIN RELLENOS ANTRÓPICOS
E:1/100

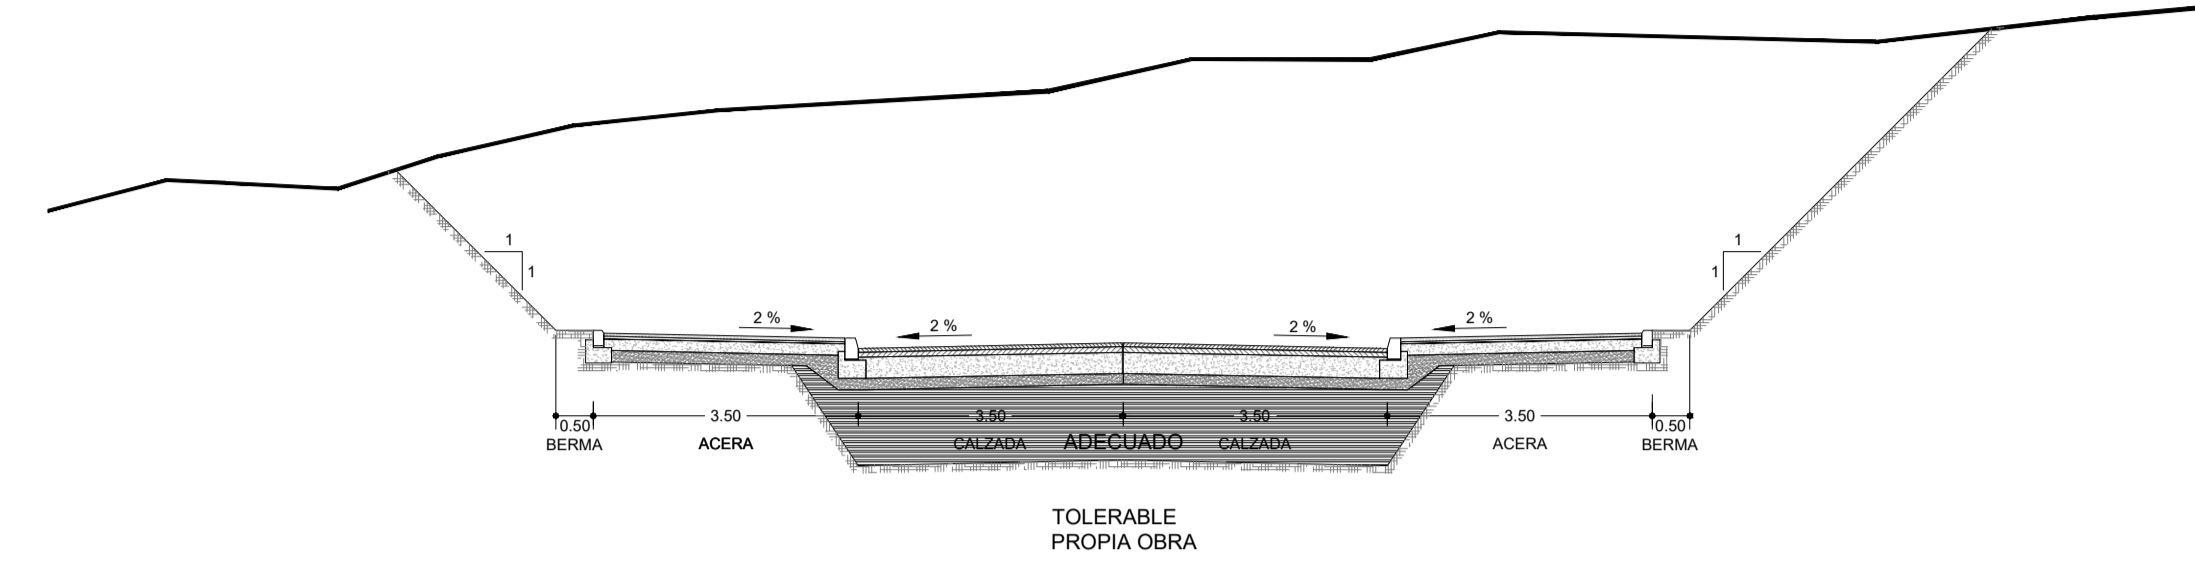


IFEMA: VIAL EN TERRAPLÉN SIN RELLENOS ANTRÓPICOS
E:1/100

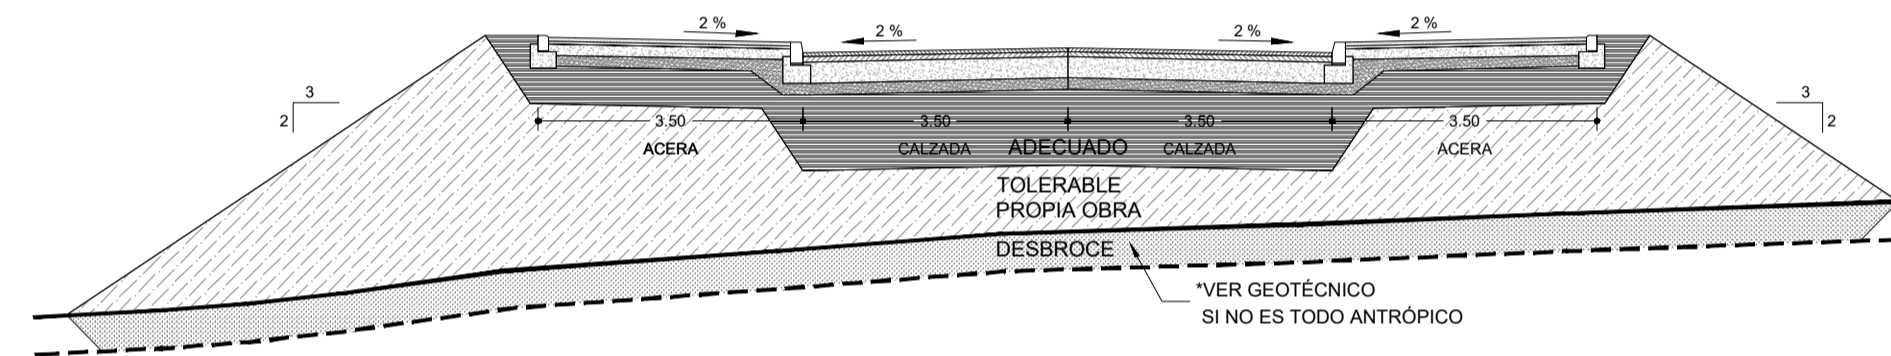


IFEMA: VIAL EN TERRAPLÉN CON RELLENOS ANTRÓPICOS
E:1/100

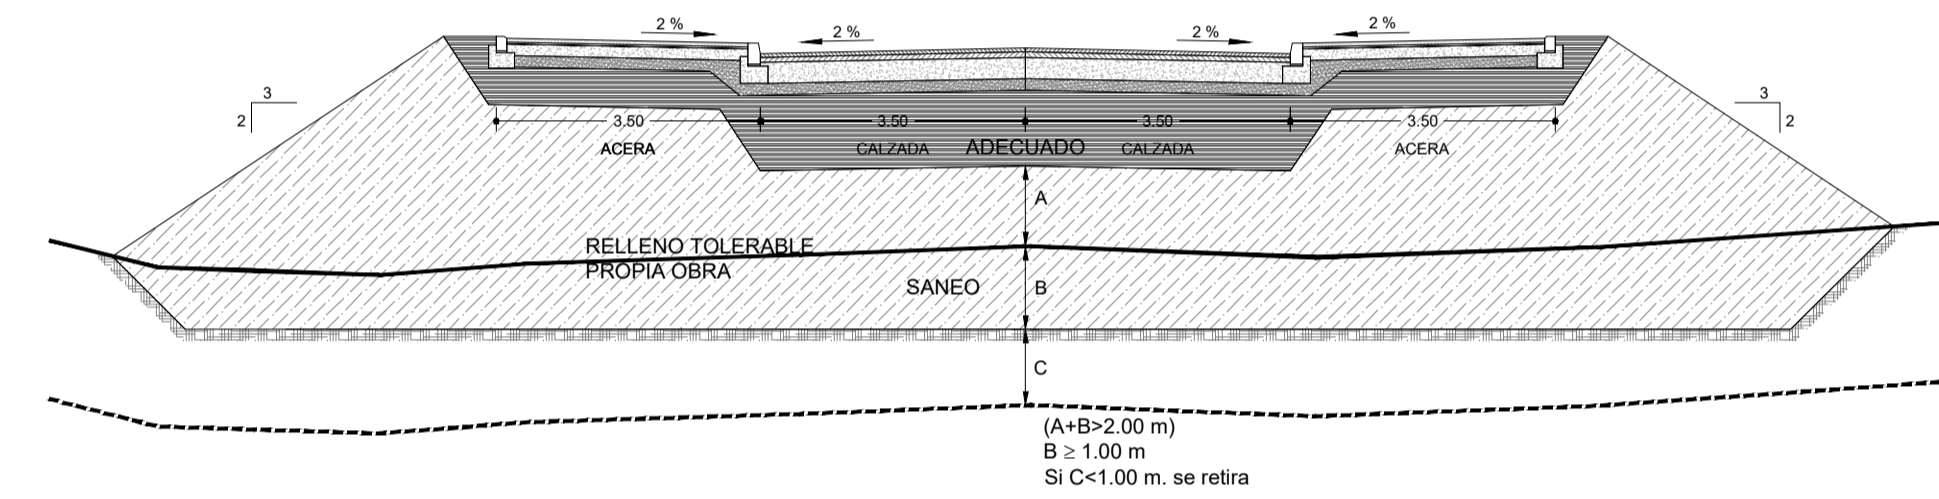

DETALLE DE SECCIÓN TIPO
E: 1/10

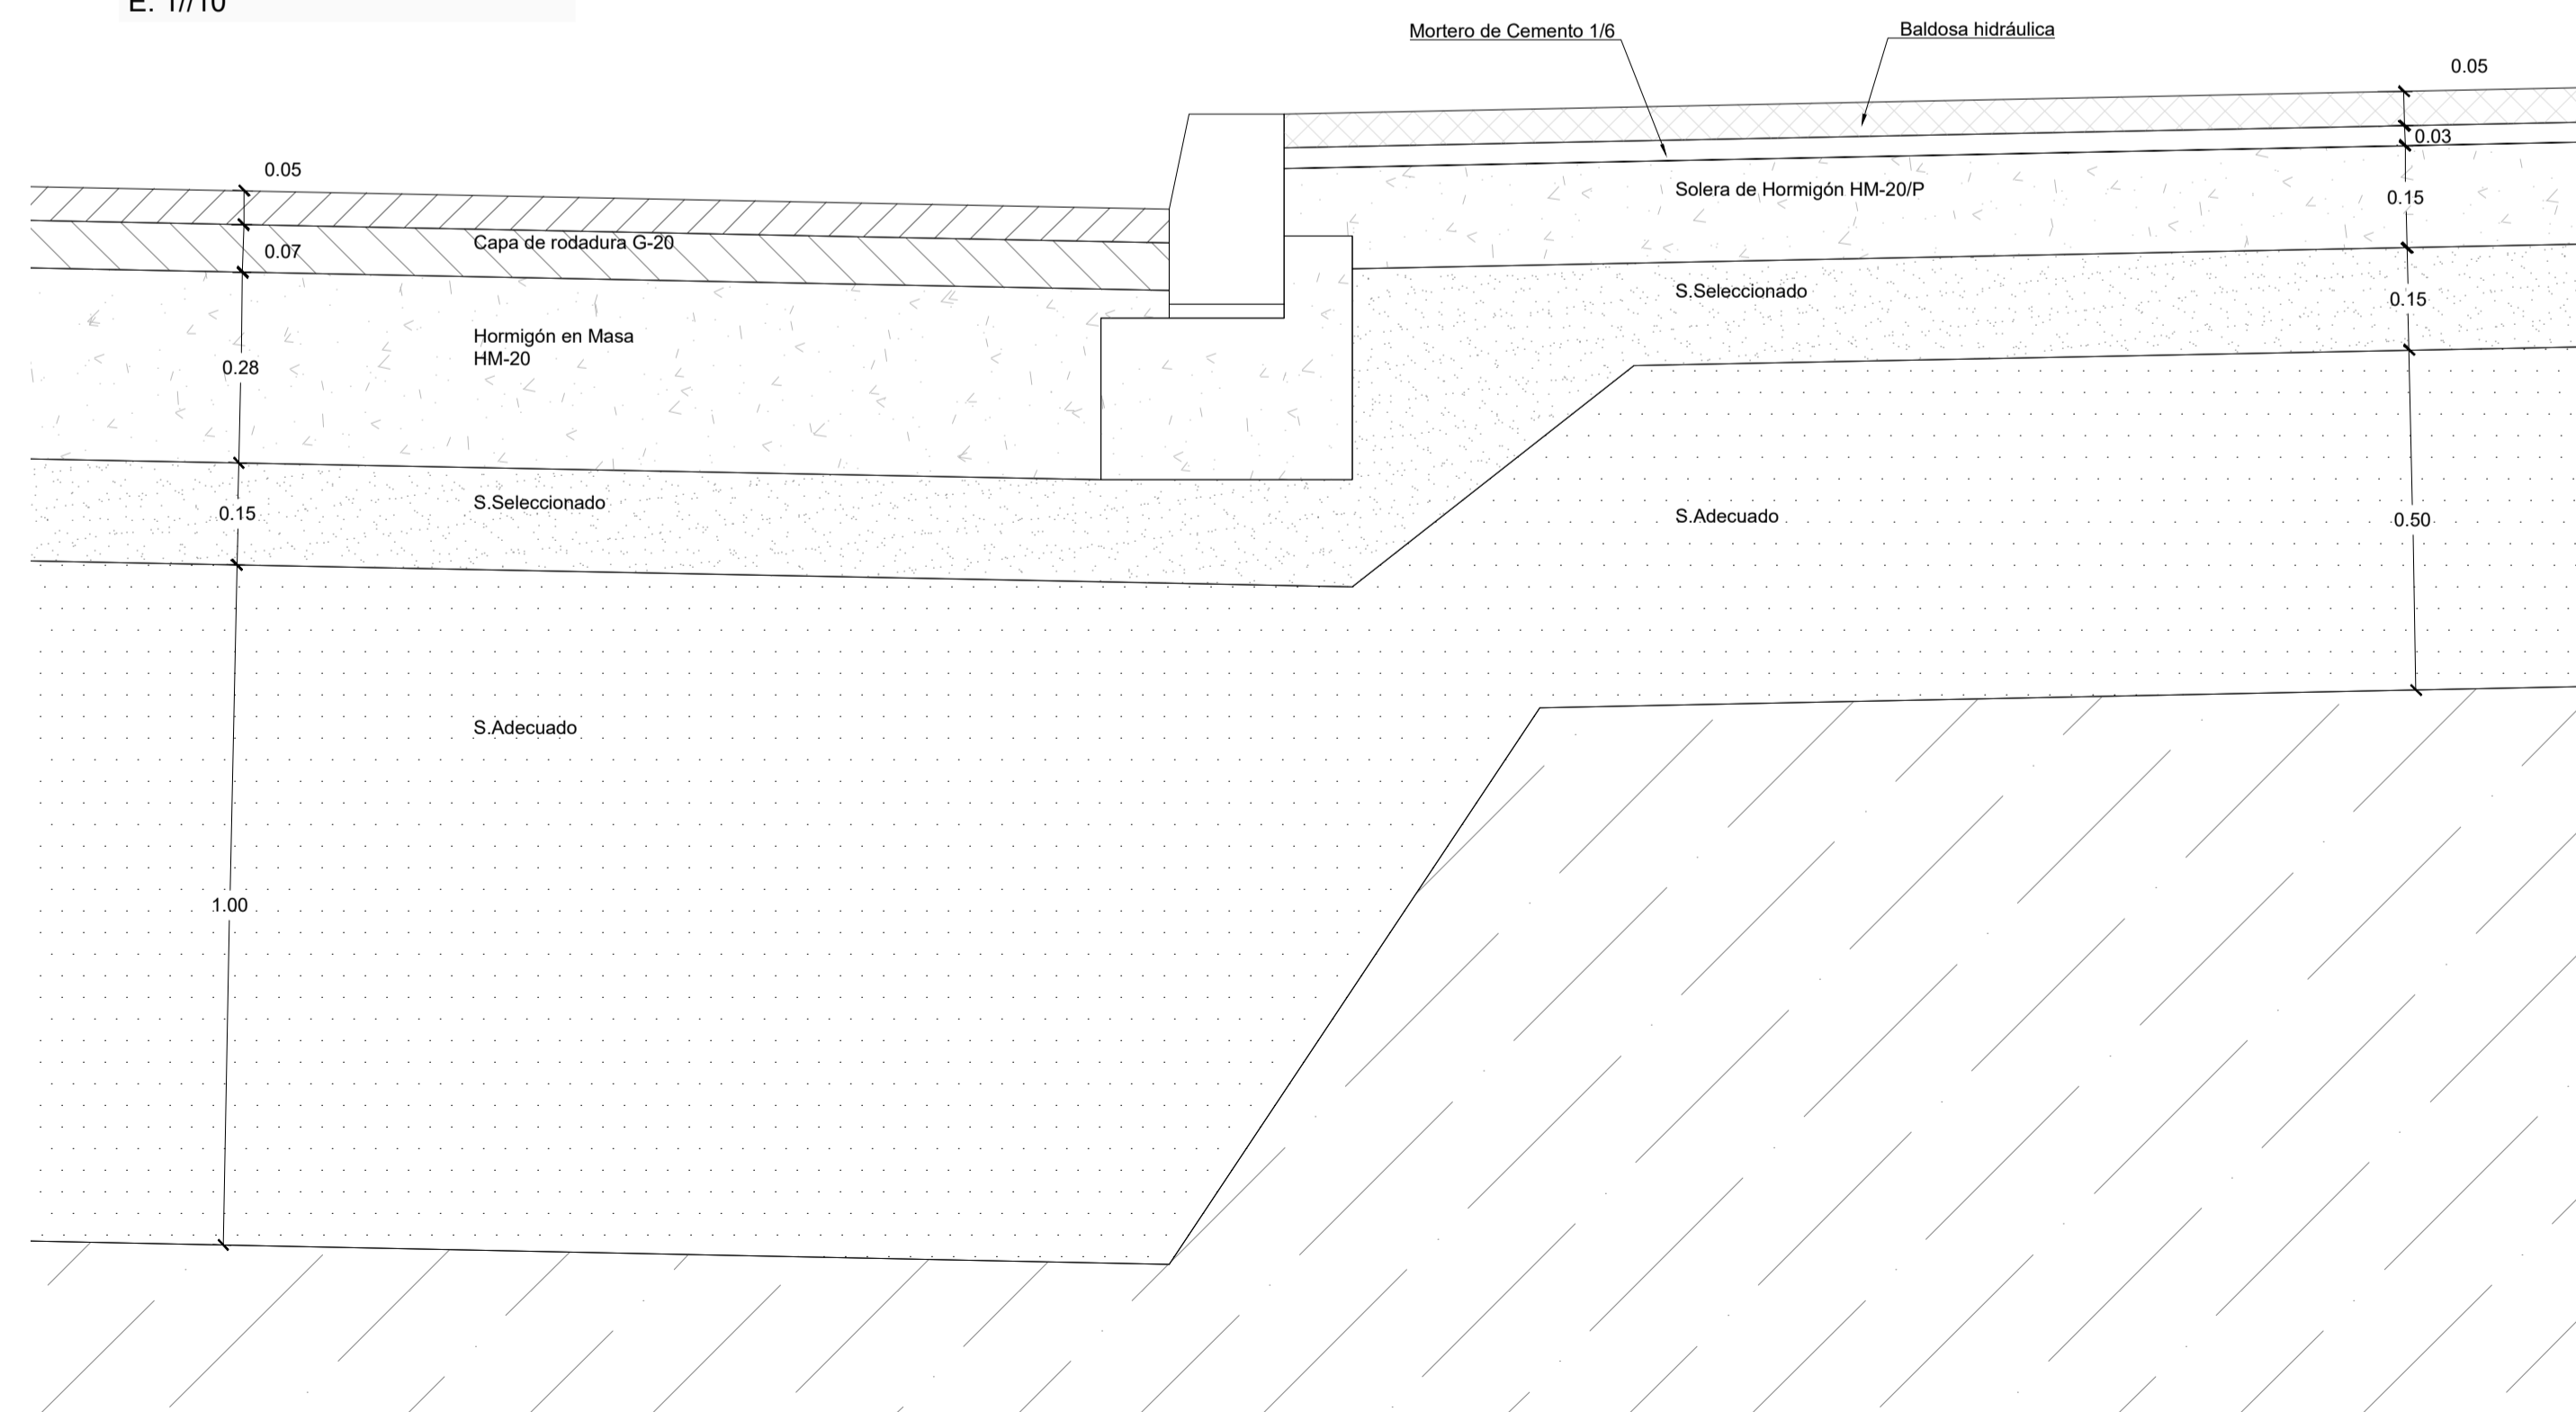

SECCIÓN TIPO APARCAMIENTO DE VEHÍCULOS PESADOS
E:1/10

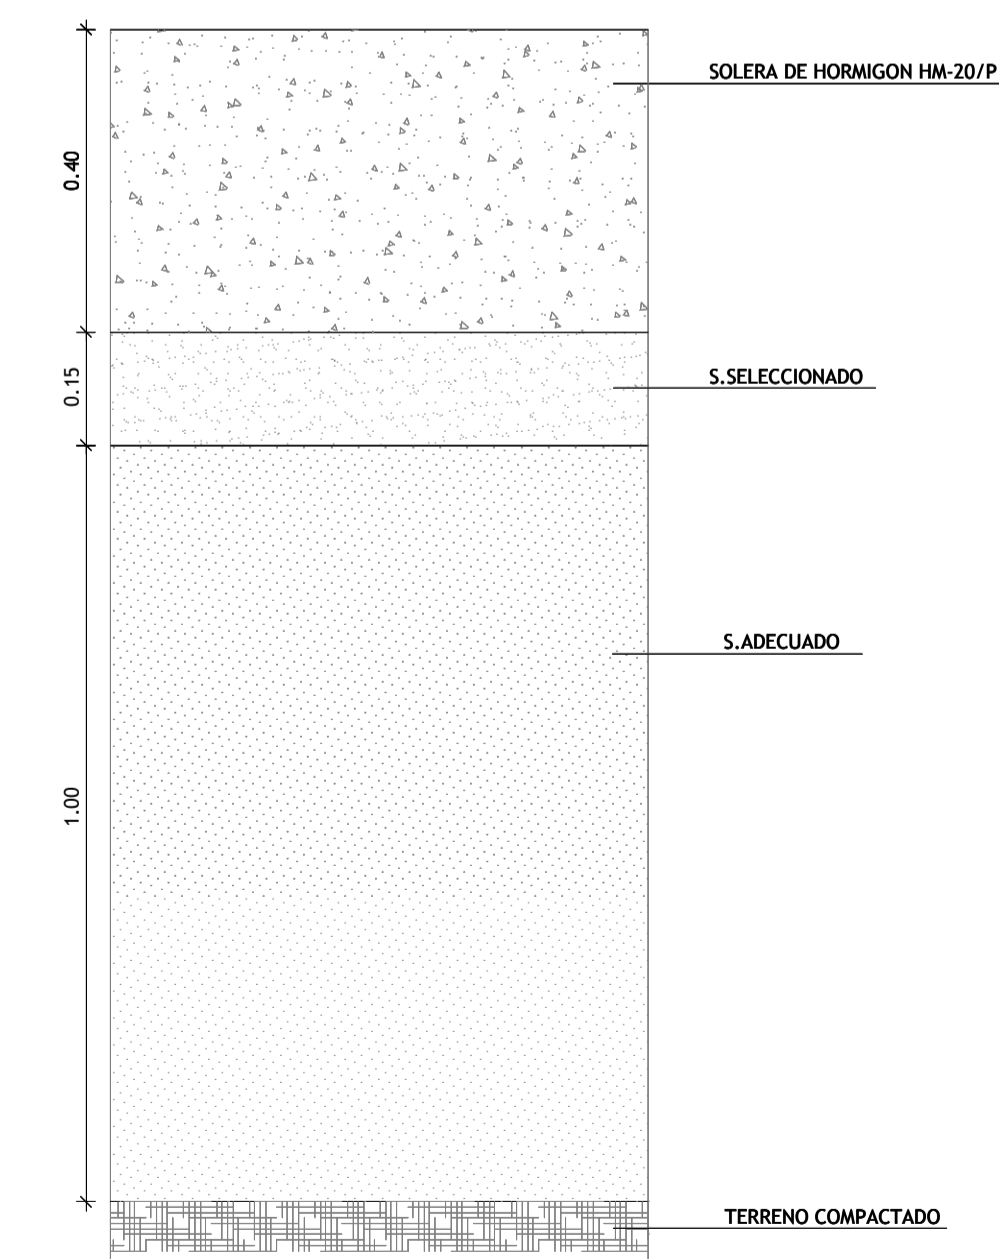

EDICIÓN	FECHA	TEMA	EDITADO PARA	DIBUJADO	REVISADO
01	JUNIO DE 2019				

SECCIONES TIPO DE VIARIO

PLANO Nº **05**
Hoja 1 de 1

AMPLIACIÓN III. RECINTO VALDEBEBAS. IFEMA.
FASE: PROYECTO DE EJECUCIÓN.
MOVIMIENTO DE TIERRAS Y MUROS DE CONTENCIÓN.
VALDEBEBAS. MADRID

JUNIO DE 2019

LA PROPIEDAD

IFEMA: Avda. del Partenón, 5 28042 Madrid, España
CIF: ES Q 2873018 B

INGENIERO AUTOR
DAVID GUSTAU COSCULLUELA (ICOP)
UTE GIS-AYESA P de la Castellana, 143, 28046 Madrid, España
CIF: ES U 88324744

ESCALA
1/100
1/10

Formato Original A1