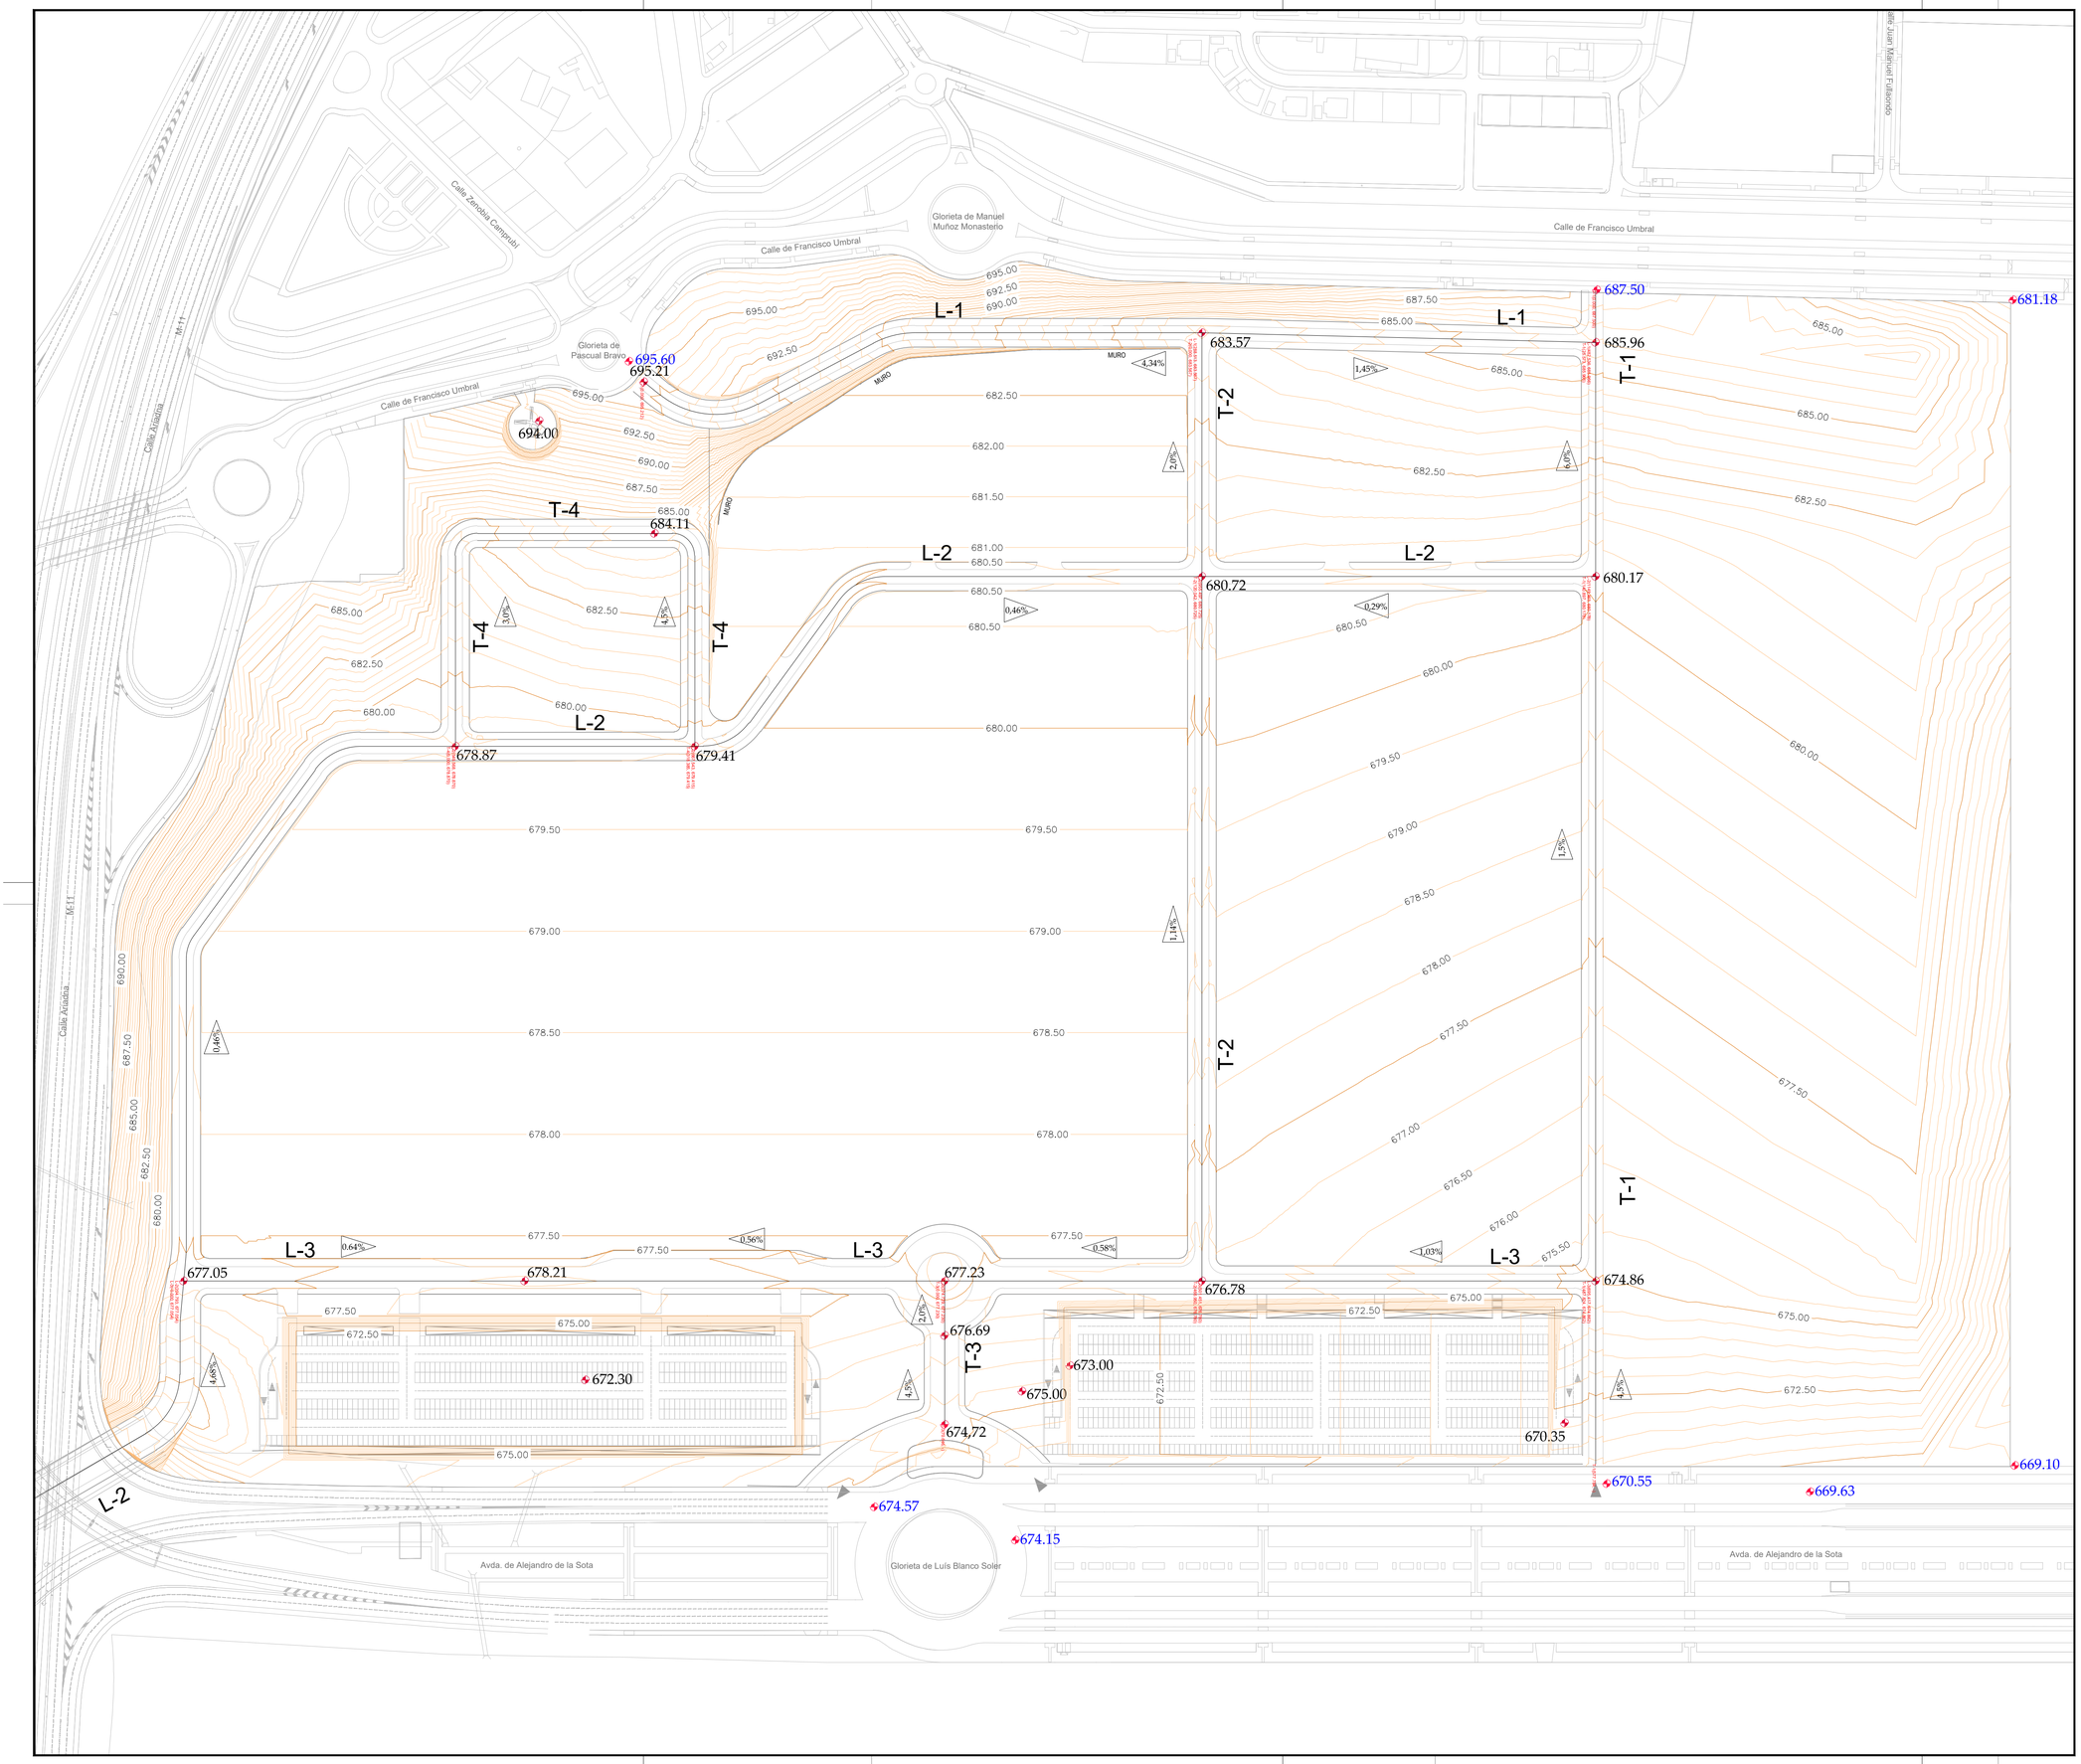

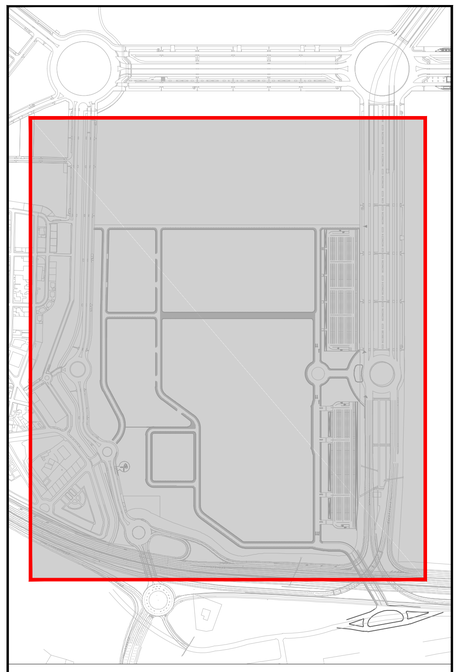

			PROYECTO		
01	JUNIO DE 2019		PROYECTO	FTL	MAM
EDICION	FECHA	TEMA	EDITADO PARA	DIBUJADO	REVISADO

PLANTA DE CURVAS DE NIVEL DEFINITIVAS

PLANO Nº 09
hoja 1 de 1

AMPLIACIÓN III. RECINTO VALDEBEBAS. IFEMA.
FASE: PROYECTO DE EJECUCIÓN.
MOVIMIENTO DE TIERRAS Y MUROS DE CONTENCIÓN.

VALDEBEBAS. MADRID

JUNIO DE 2019

LA PROPIEDAD
IFEMA
Feria de Madrid
IFEMA. Avda. del Partenón., 5. 28042 Madrid. España
CIF: ES Q 2873018 B

Diseño, Ingeniería y Soluciones
GIS Ingeniería y Medio Ambiente
ayesa

EL INGENIERO AUTOR
DAVID GISTAU COSCULLUELA (ICCP)
UTE GIS-AYESA, P° de la Castellana, 140. 28046 Madrid. España
CIF: ES U 88324744

ESCALA
1/1500

0 15 30 45m

Formato Original A1