


T1

T2

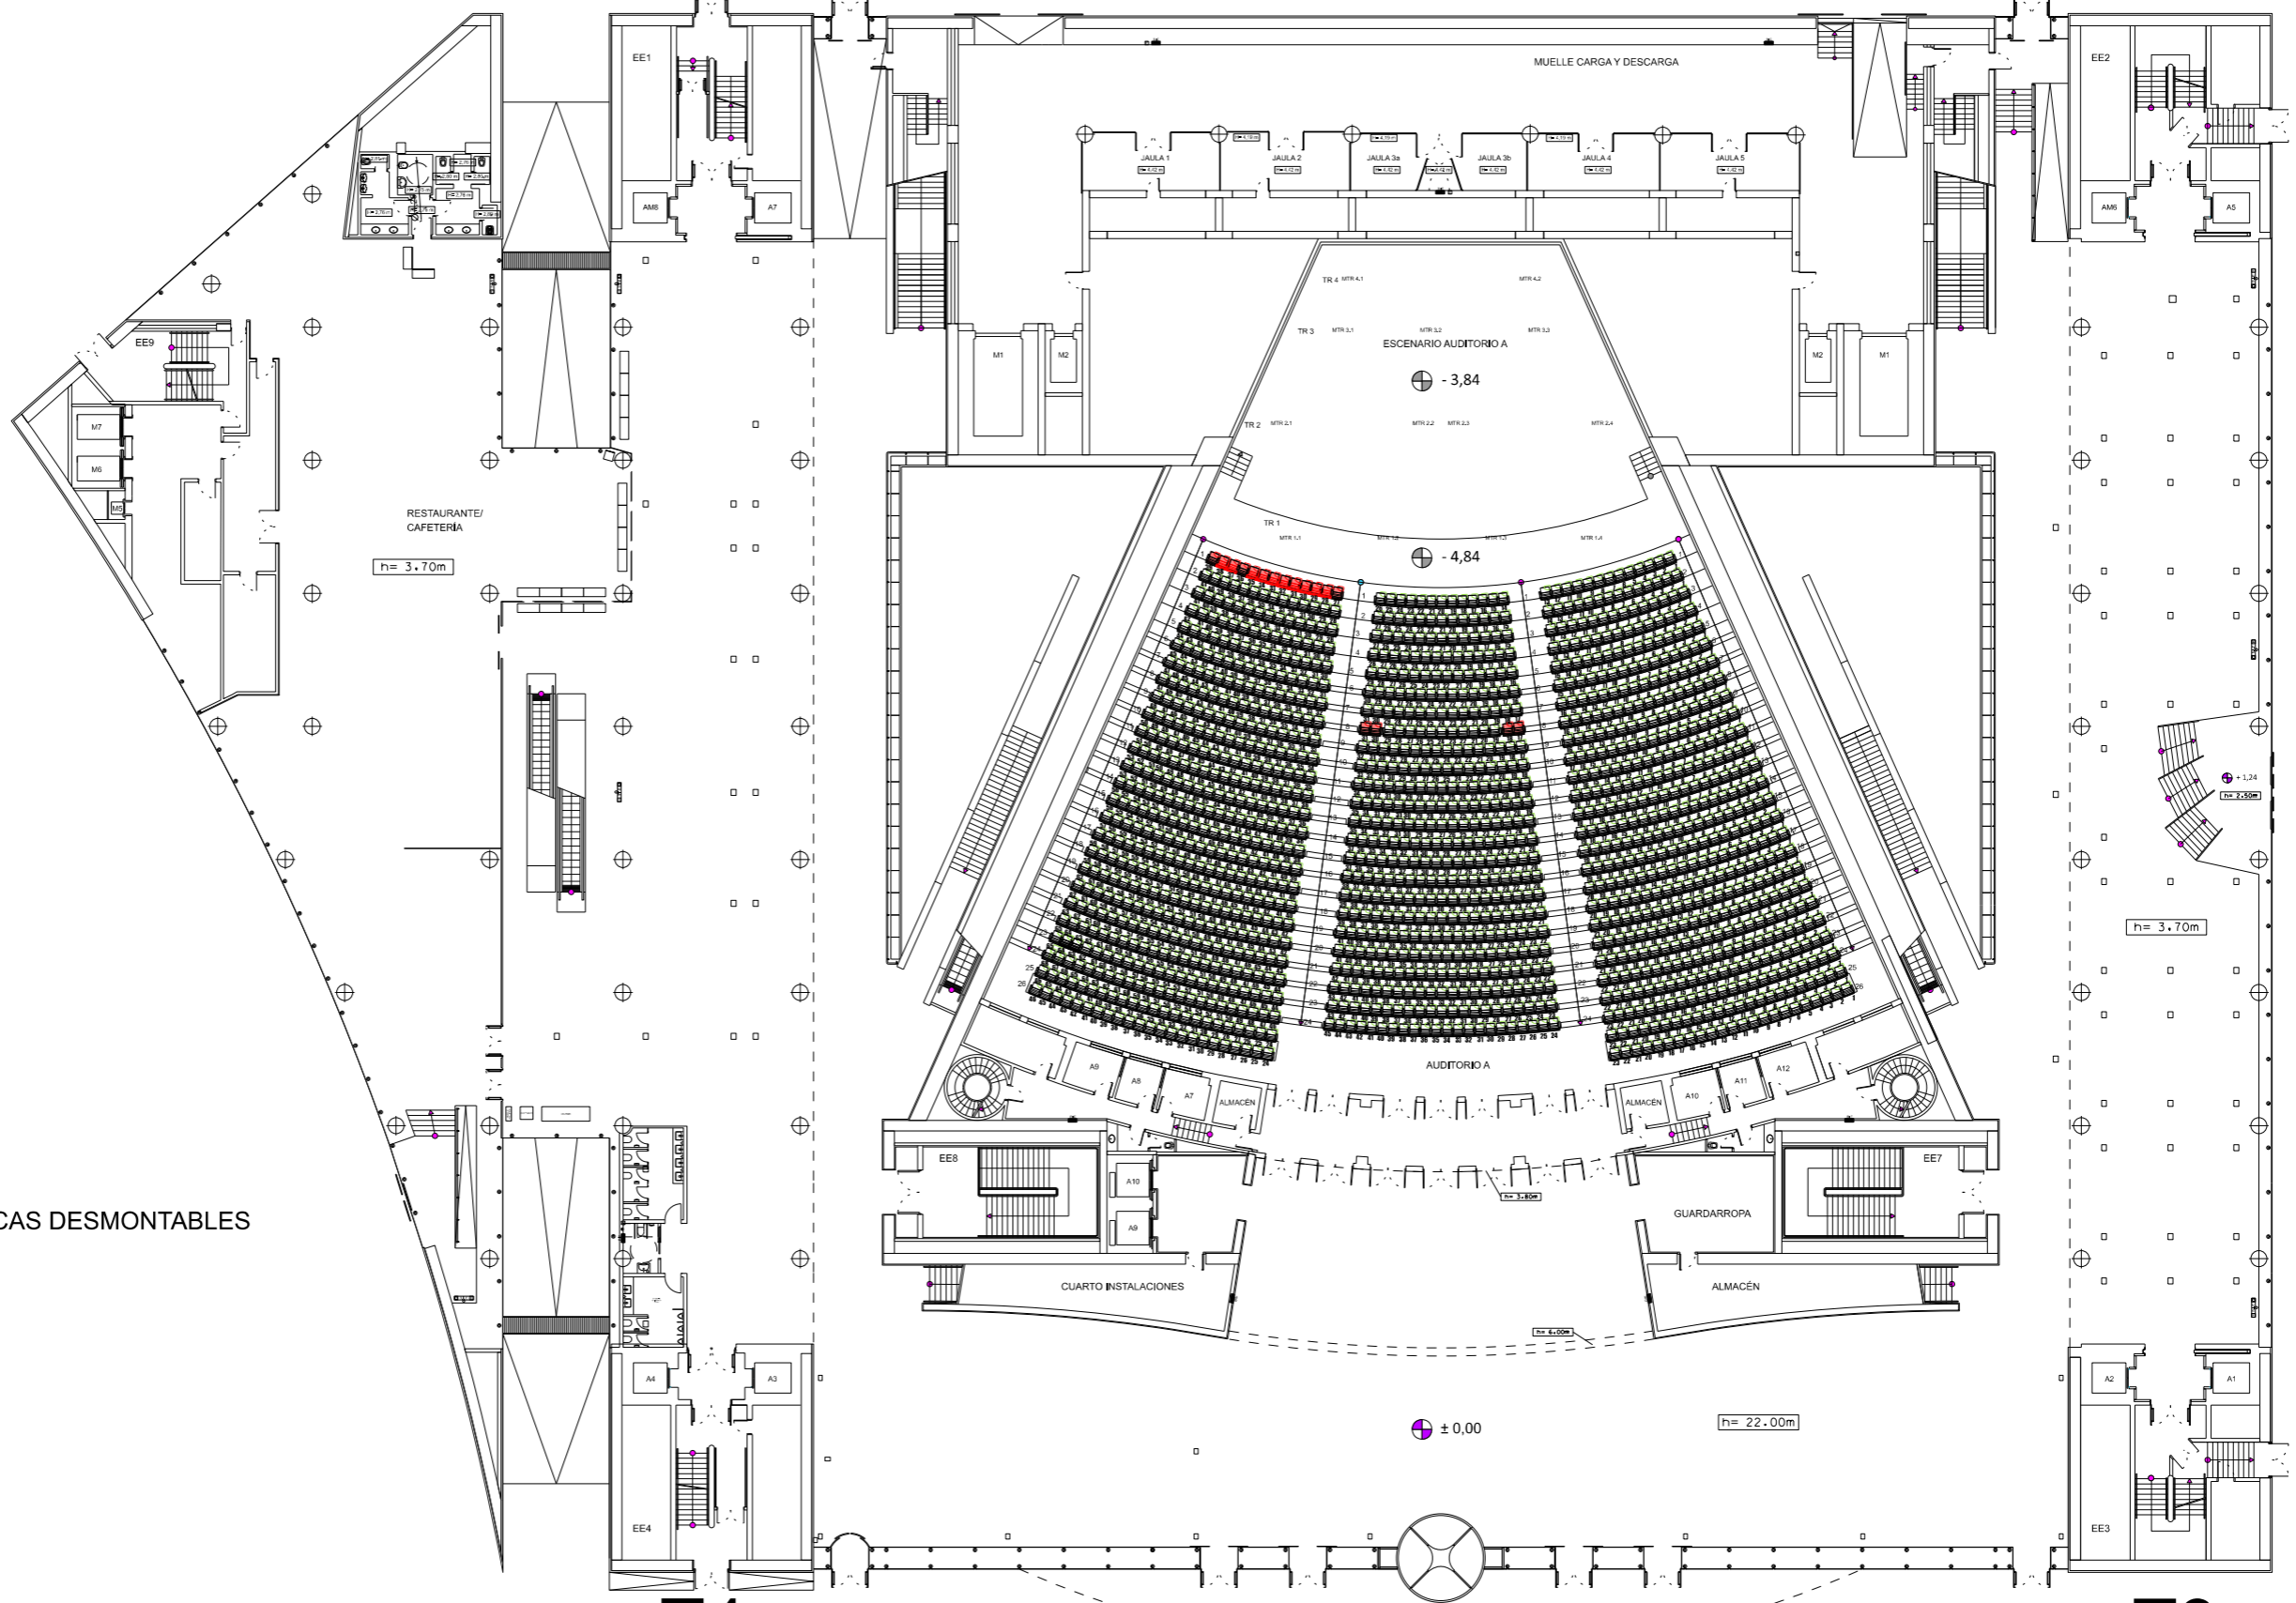

■ BUTACAS DESMONTABLES

T4

T3

Ubicación:
**PALACIO
 MUNICIPAL
 DE CONGRESOS**

Planta:
P.BAJA

Escala:
1/400
 Fecha:
 \$DATE\$

