




SECCIÓN 1 EJE L3  
E:1/100

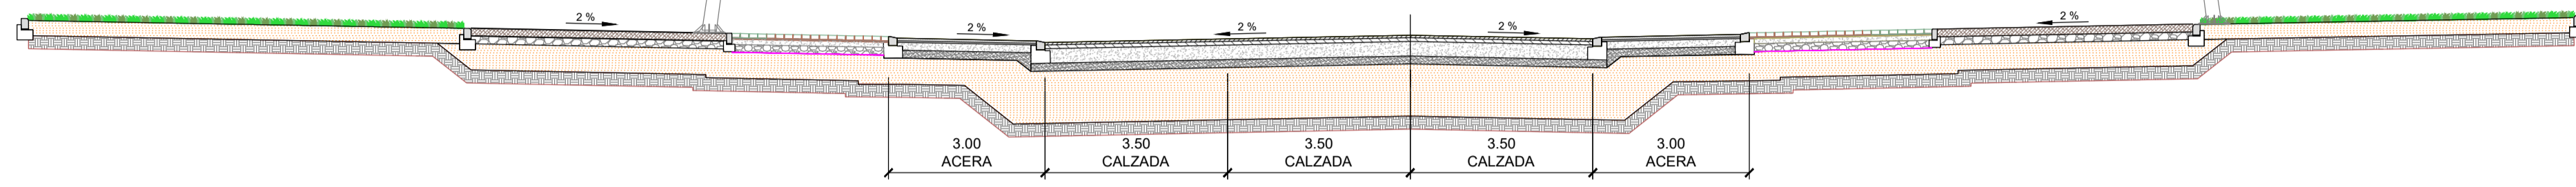


SECCIÓN 2 EJE L3  
E:1/100

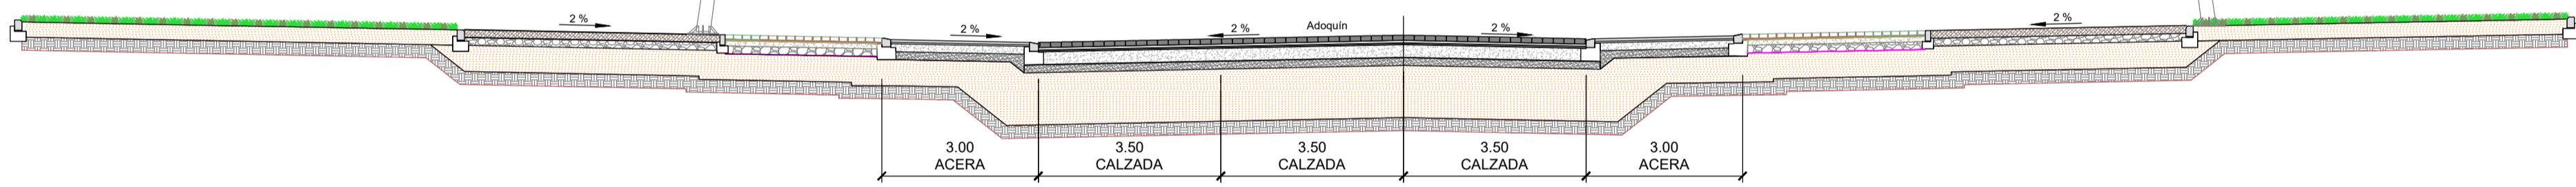


SECCIÓN 3  
EJE L1, L2,  
T1, T2 Y T4  
E:1/100

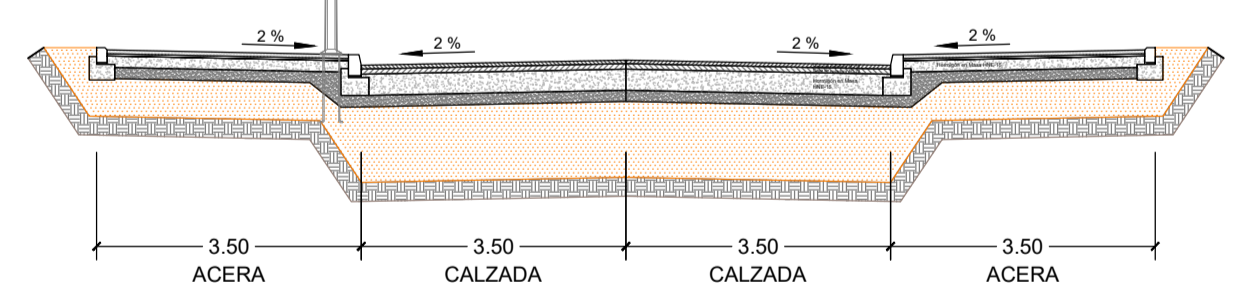


SECCIÓN 4  
EJE T1 Y T2  
E:1/100

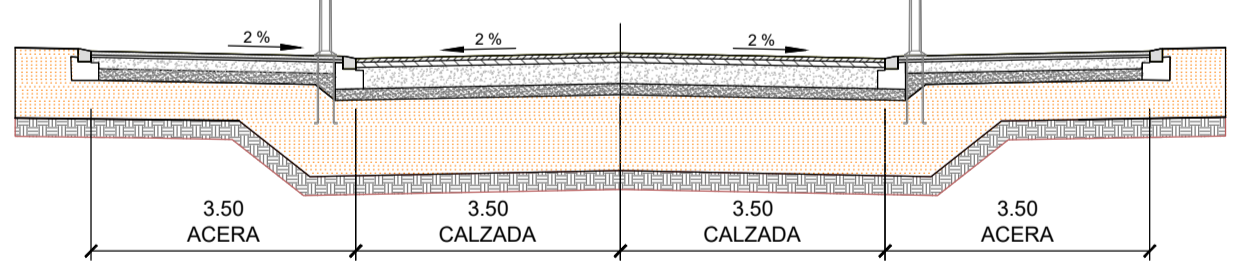



SECCIÓN 7  
EJE L2  
E:1/125

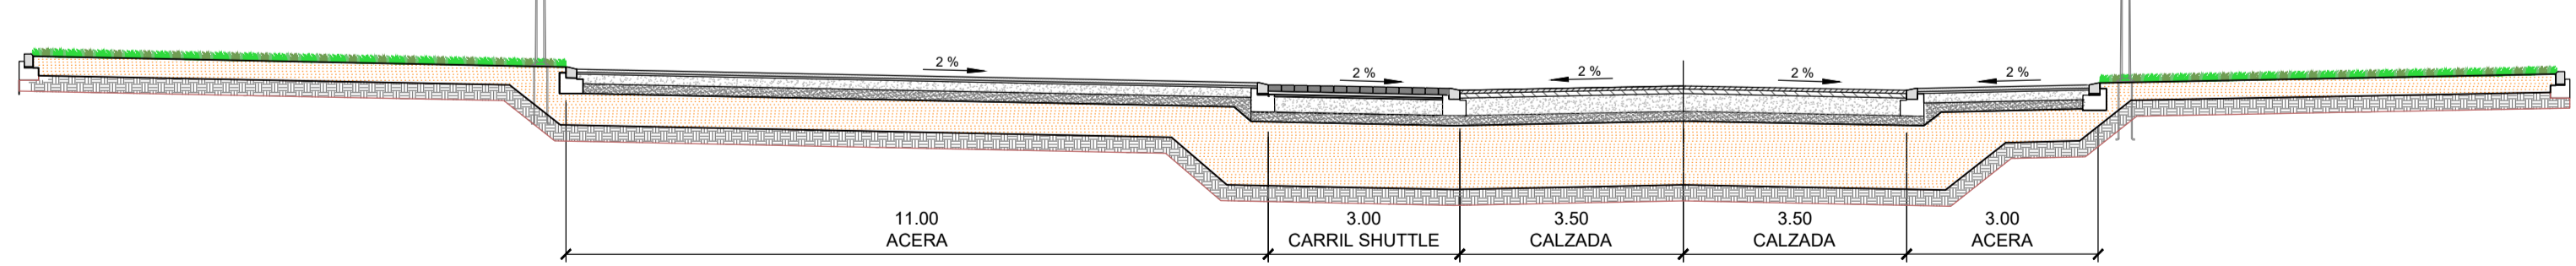

SECCIÓN 5  
EJE T3  
E:1/100

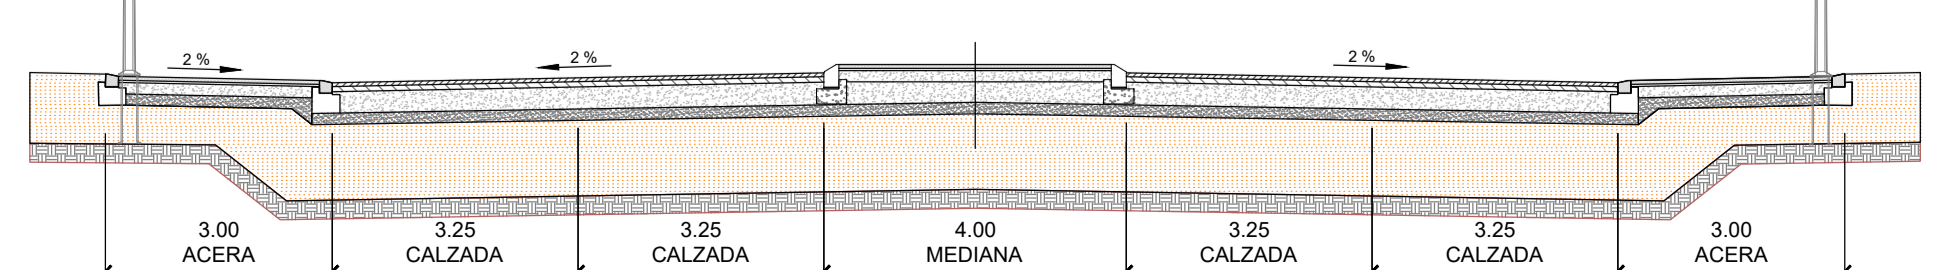

SECCIÓN 8  
EJE L1  
E:1/100

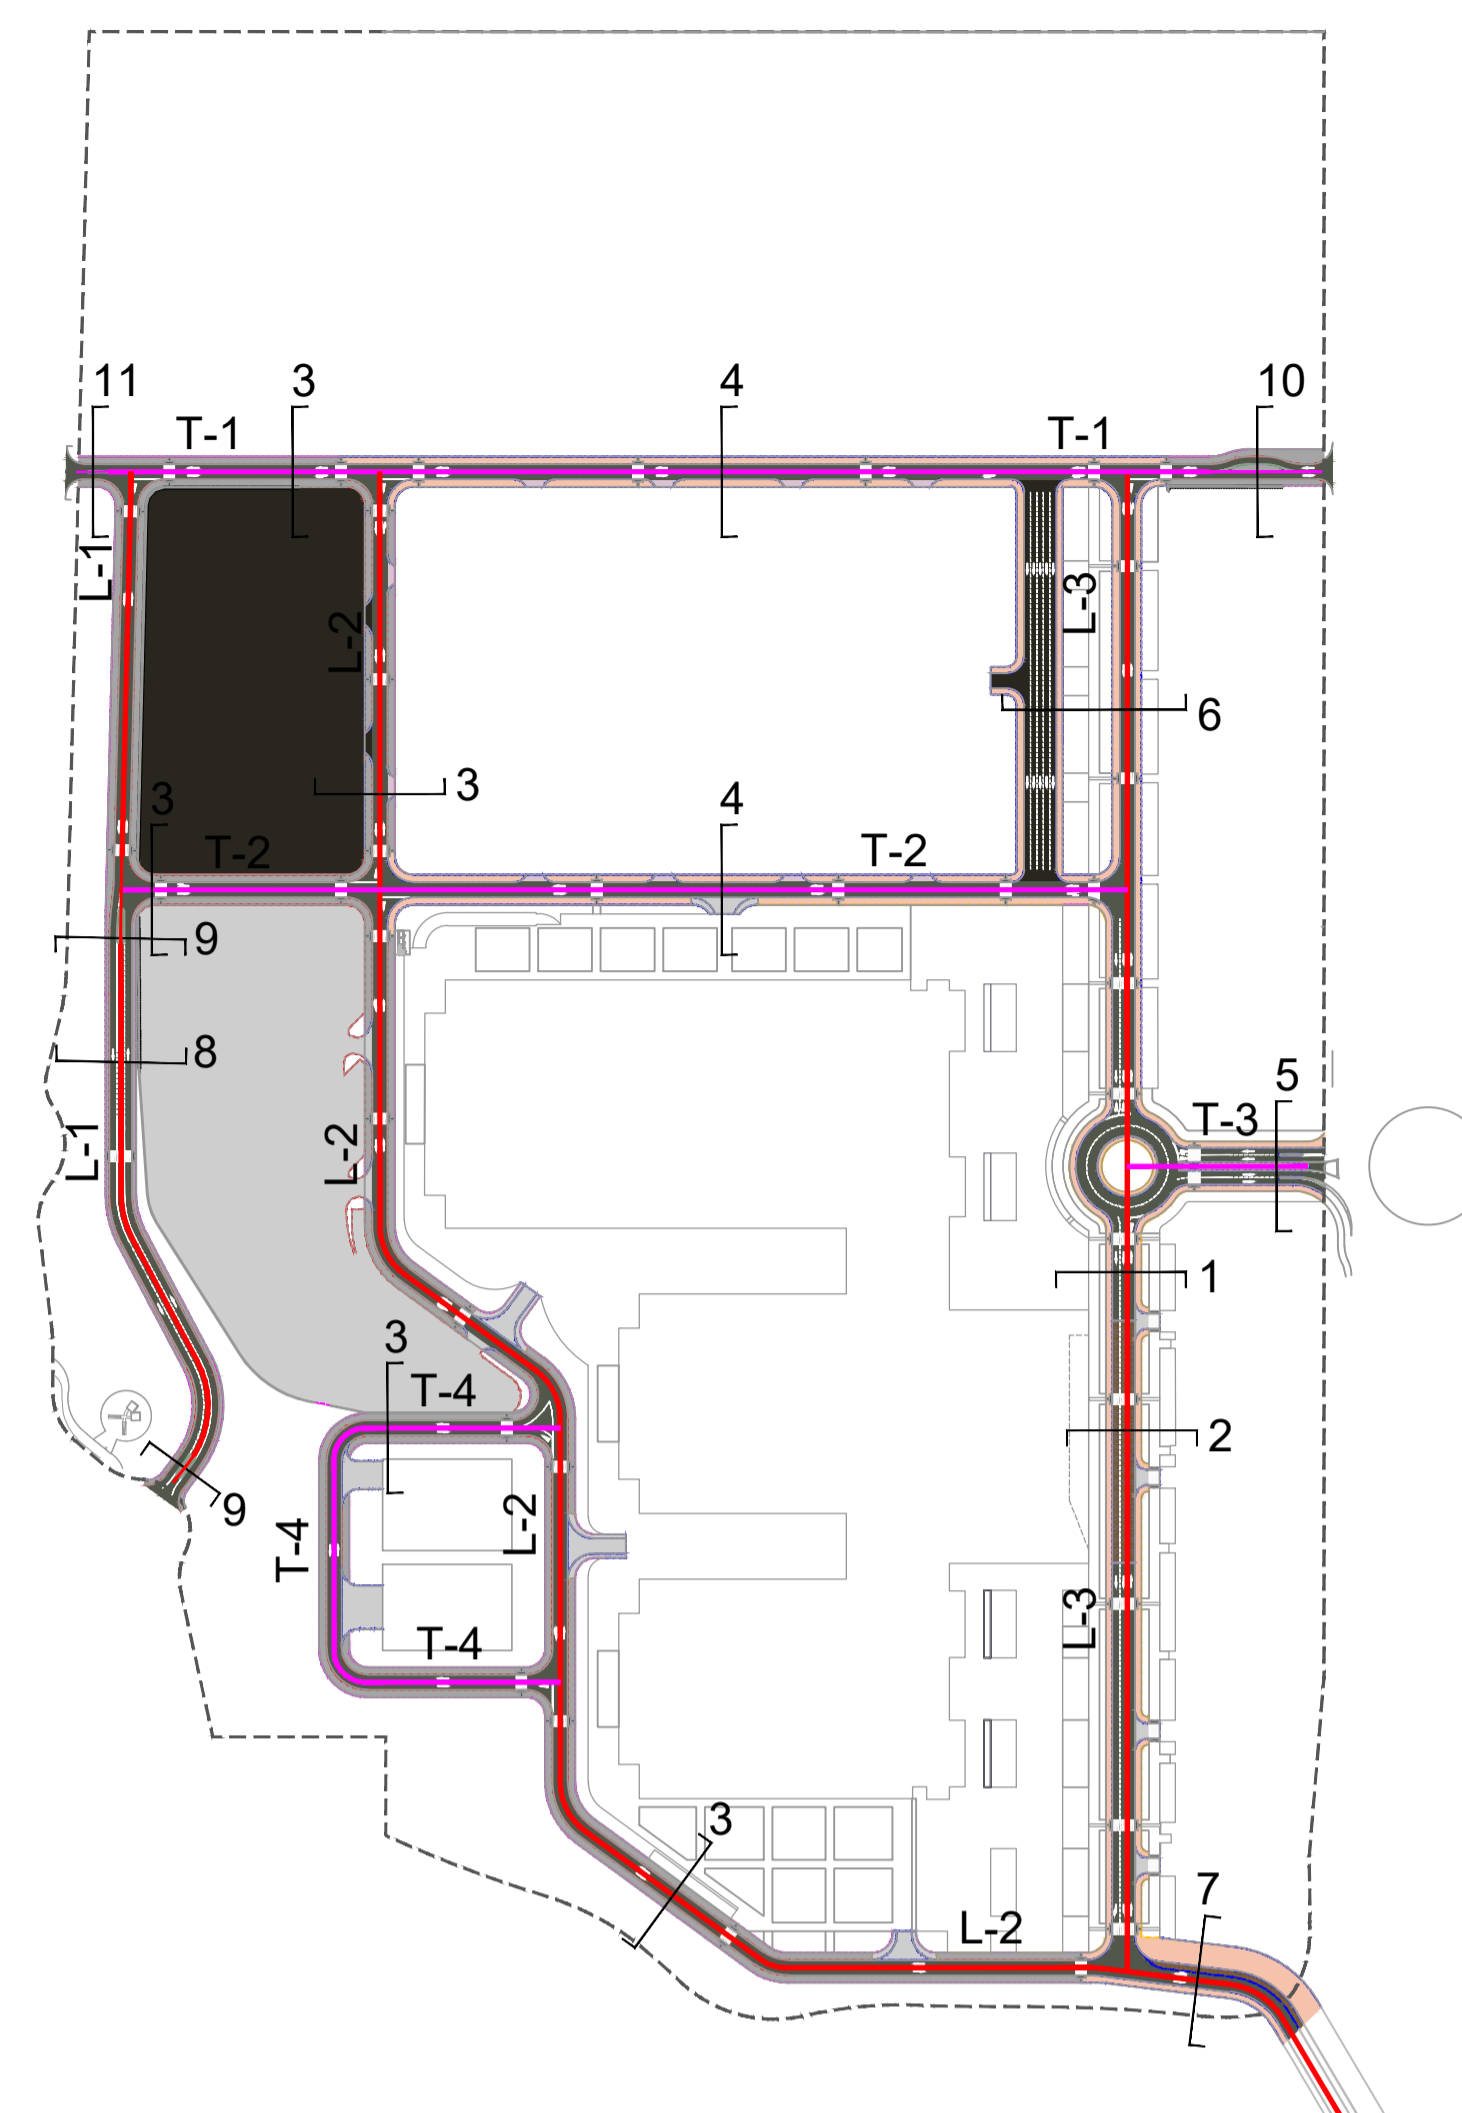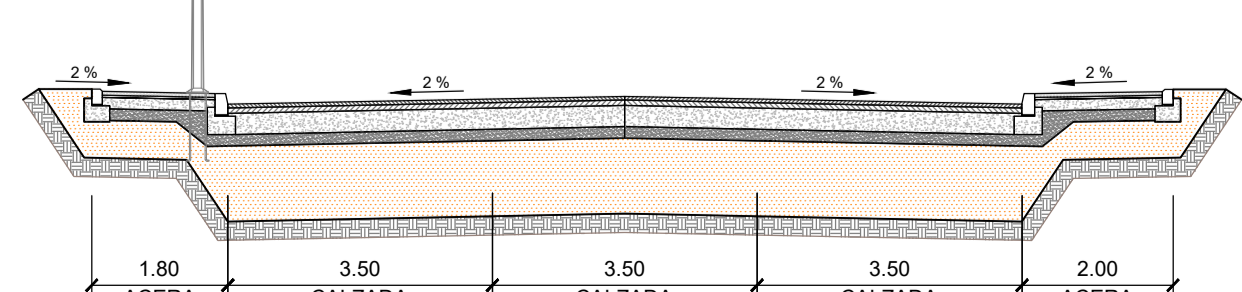

EDICIÓN	FECHA	TEMA	EDITADO PARA	DIBUJADO	REVISADO

SECCIONES TIPO DE VIARIO

AMPLIACIÓN III. RECINTO VALDEBEBAS. IFEMA.  
FASE: PROYECTO DE EJECUCIÓN.  
PROYECTO URBANIZACIÓN GENERAL Y ACOMETIDAS.

VALDEBEBAS. MADRID

LA PROPIEDAD

IFEMA. Avda. del Partenón, 5. 28042 Madrid, España  
CIF: ES Q 2873018 B

GIS ayesa

EL INGENIERO AUTOR  
DAVID GISTAU COSCULLUELA (ICOP)  
UTE GIS-AYESA S.L. de la Castellana, 145. 28046 Madrid, España  
CIF: ES U 8834744



PLANO Nº 05  
Hoja 1 de 2

ABRIL DE 2020

ESCALA 1/100


Formato Original A1

SECCIONES ESTRUCTURALES DE FIRMES DE CALZADAS. TIPOS

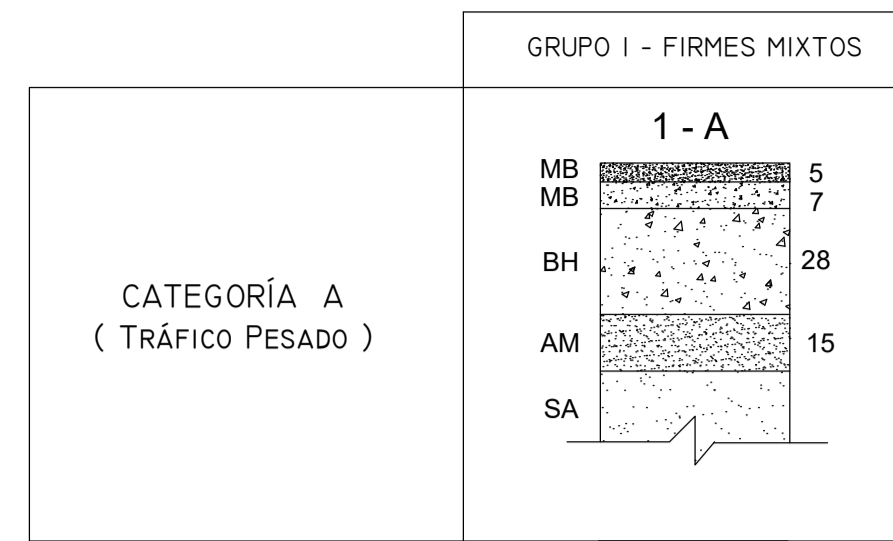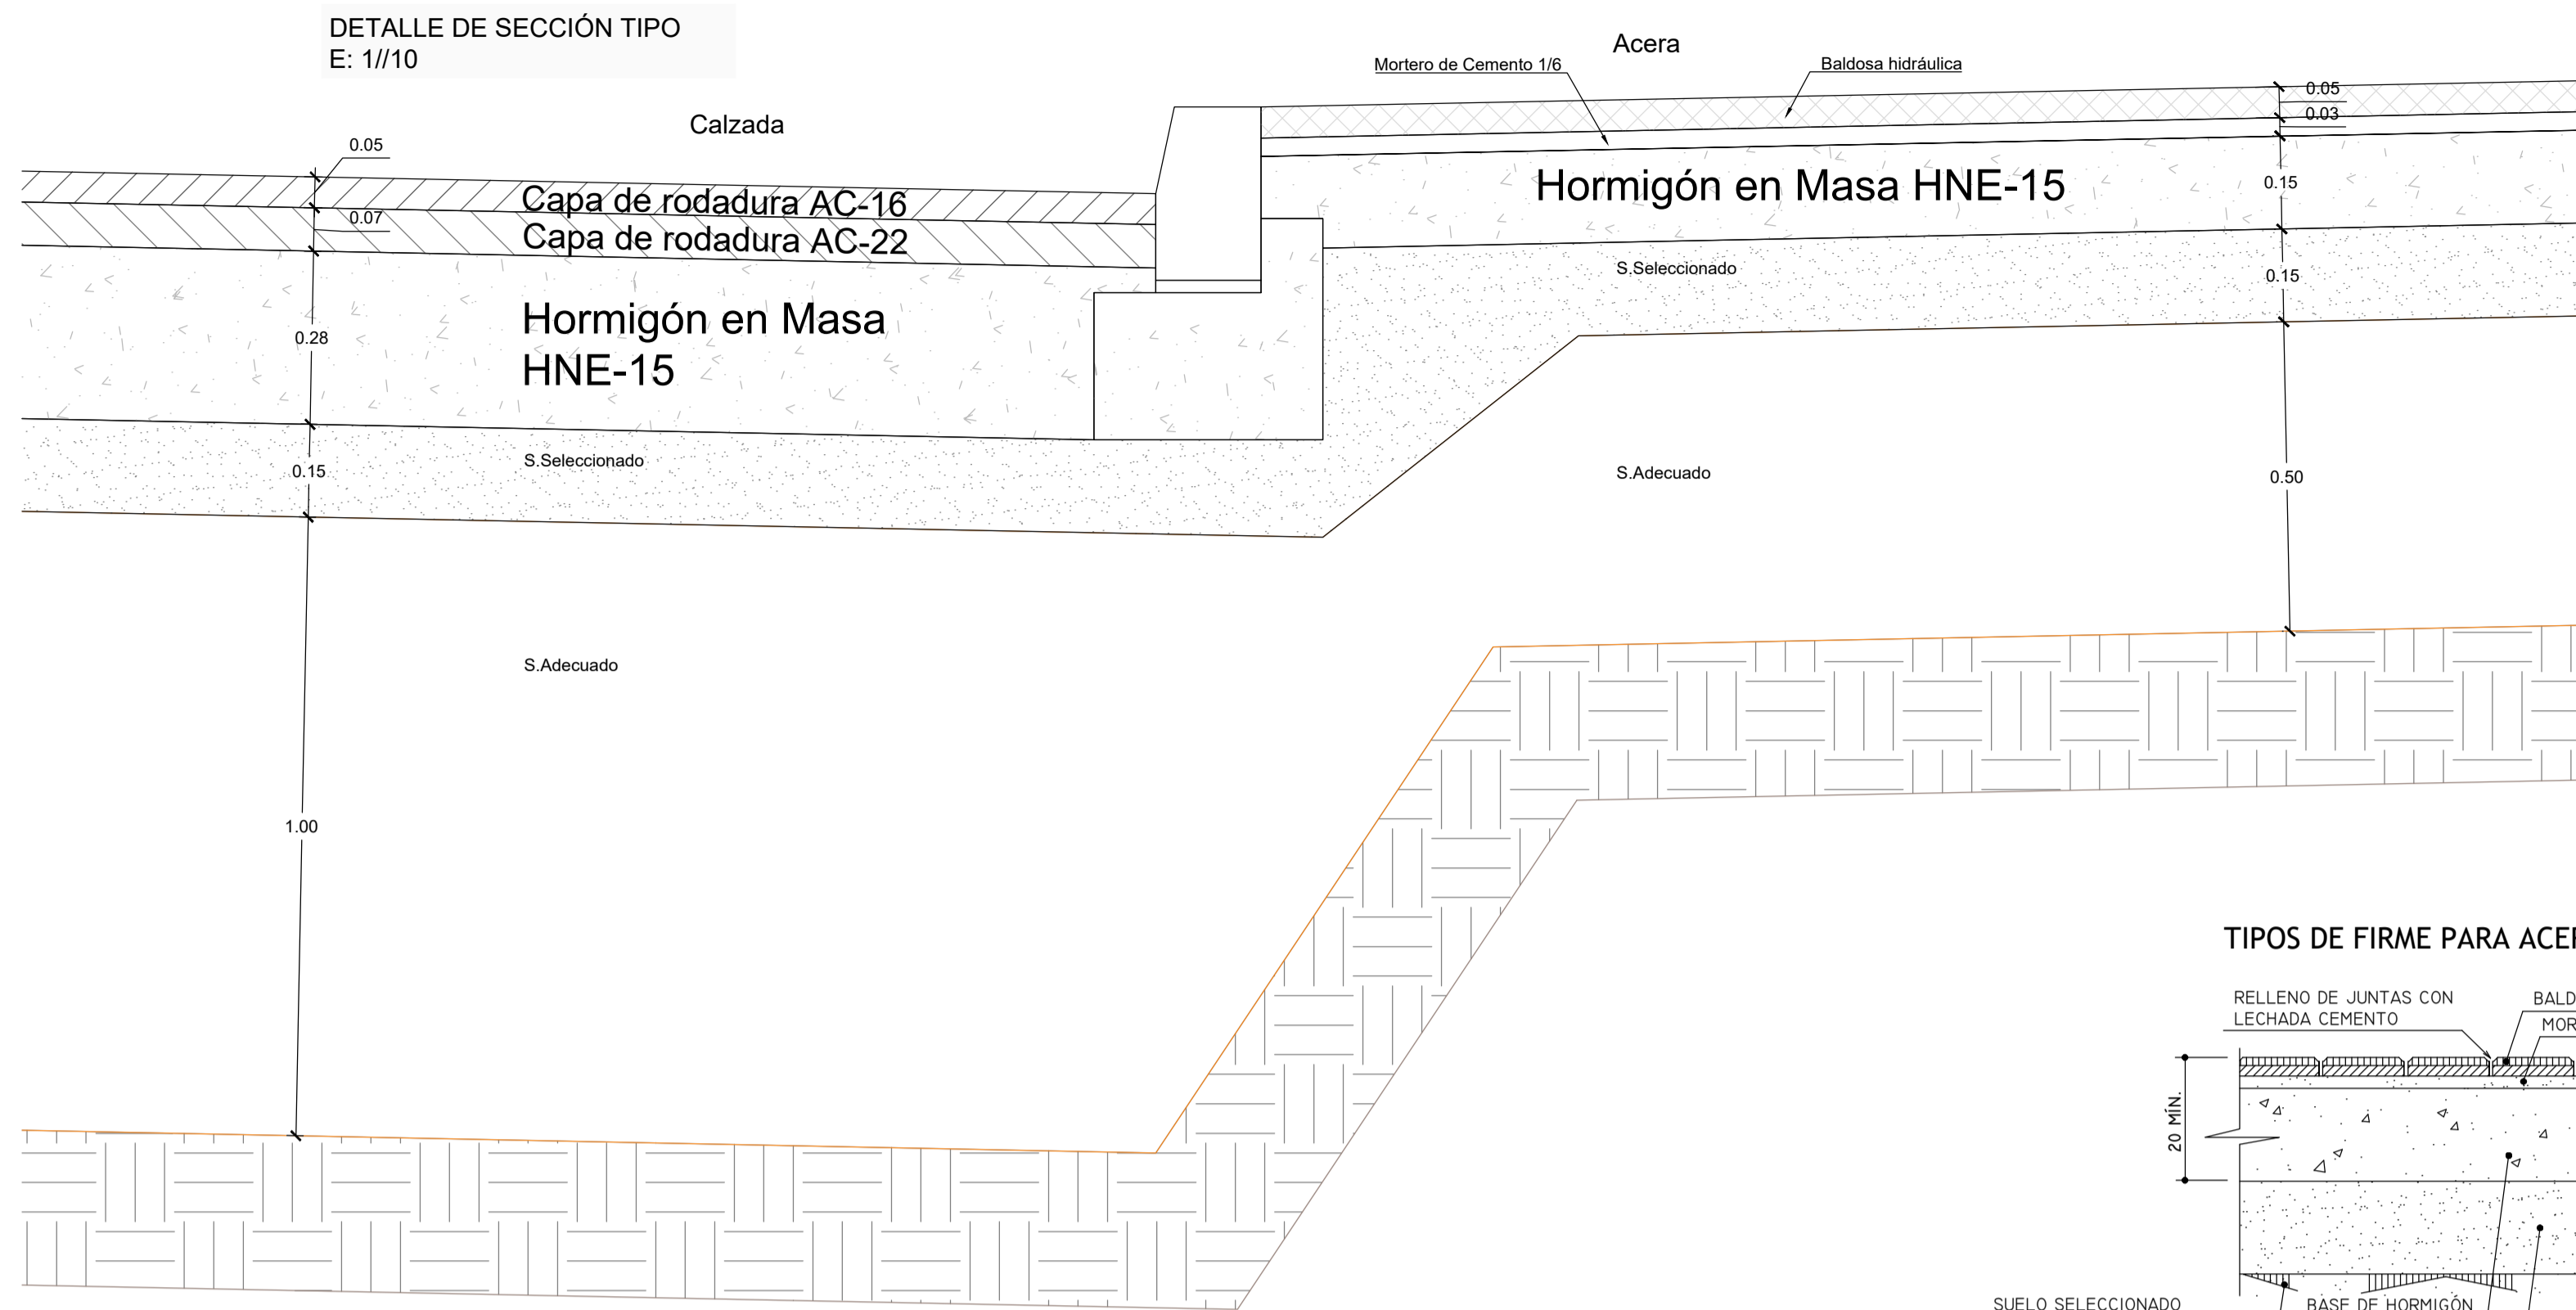


• NO ESTÁN REPRESENTADOS LOS RIEGOS DE IMPRIMACIÓN Y ADHERENCIA.

TIPOS DE FIRME PARA ACERAS Y PASEOS

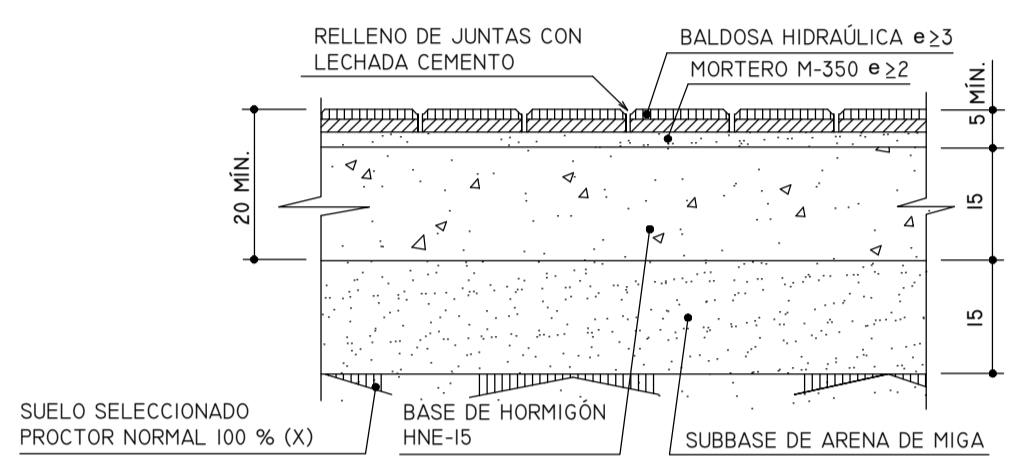


TIPO I ACERA DE BALDOSA HIDRÁULICA


TIPOS DE FIRME PARA CALZADA

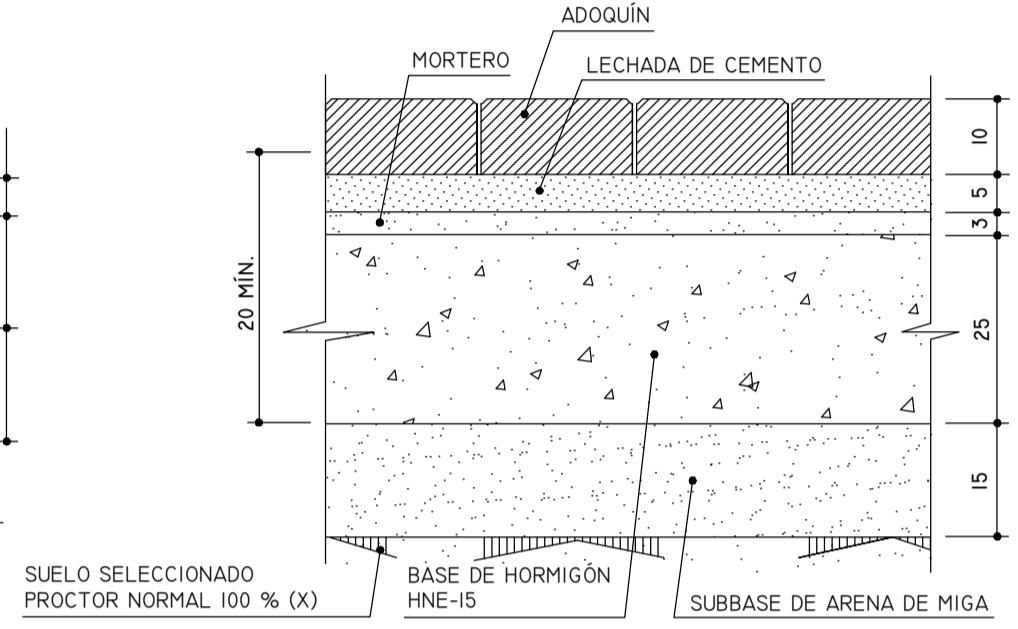


CALZADA DE ADOQUÍN

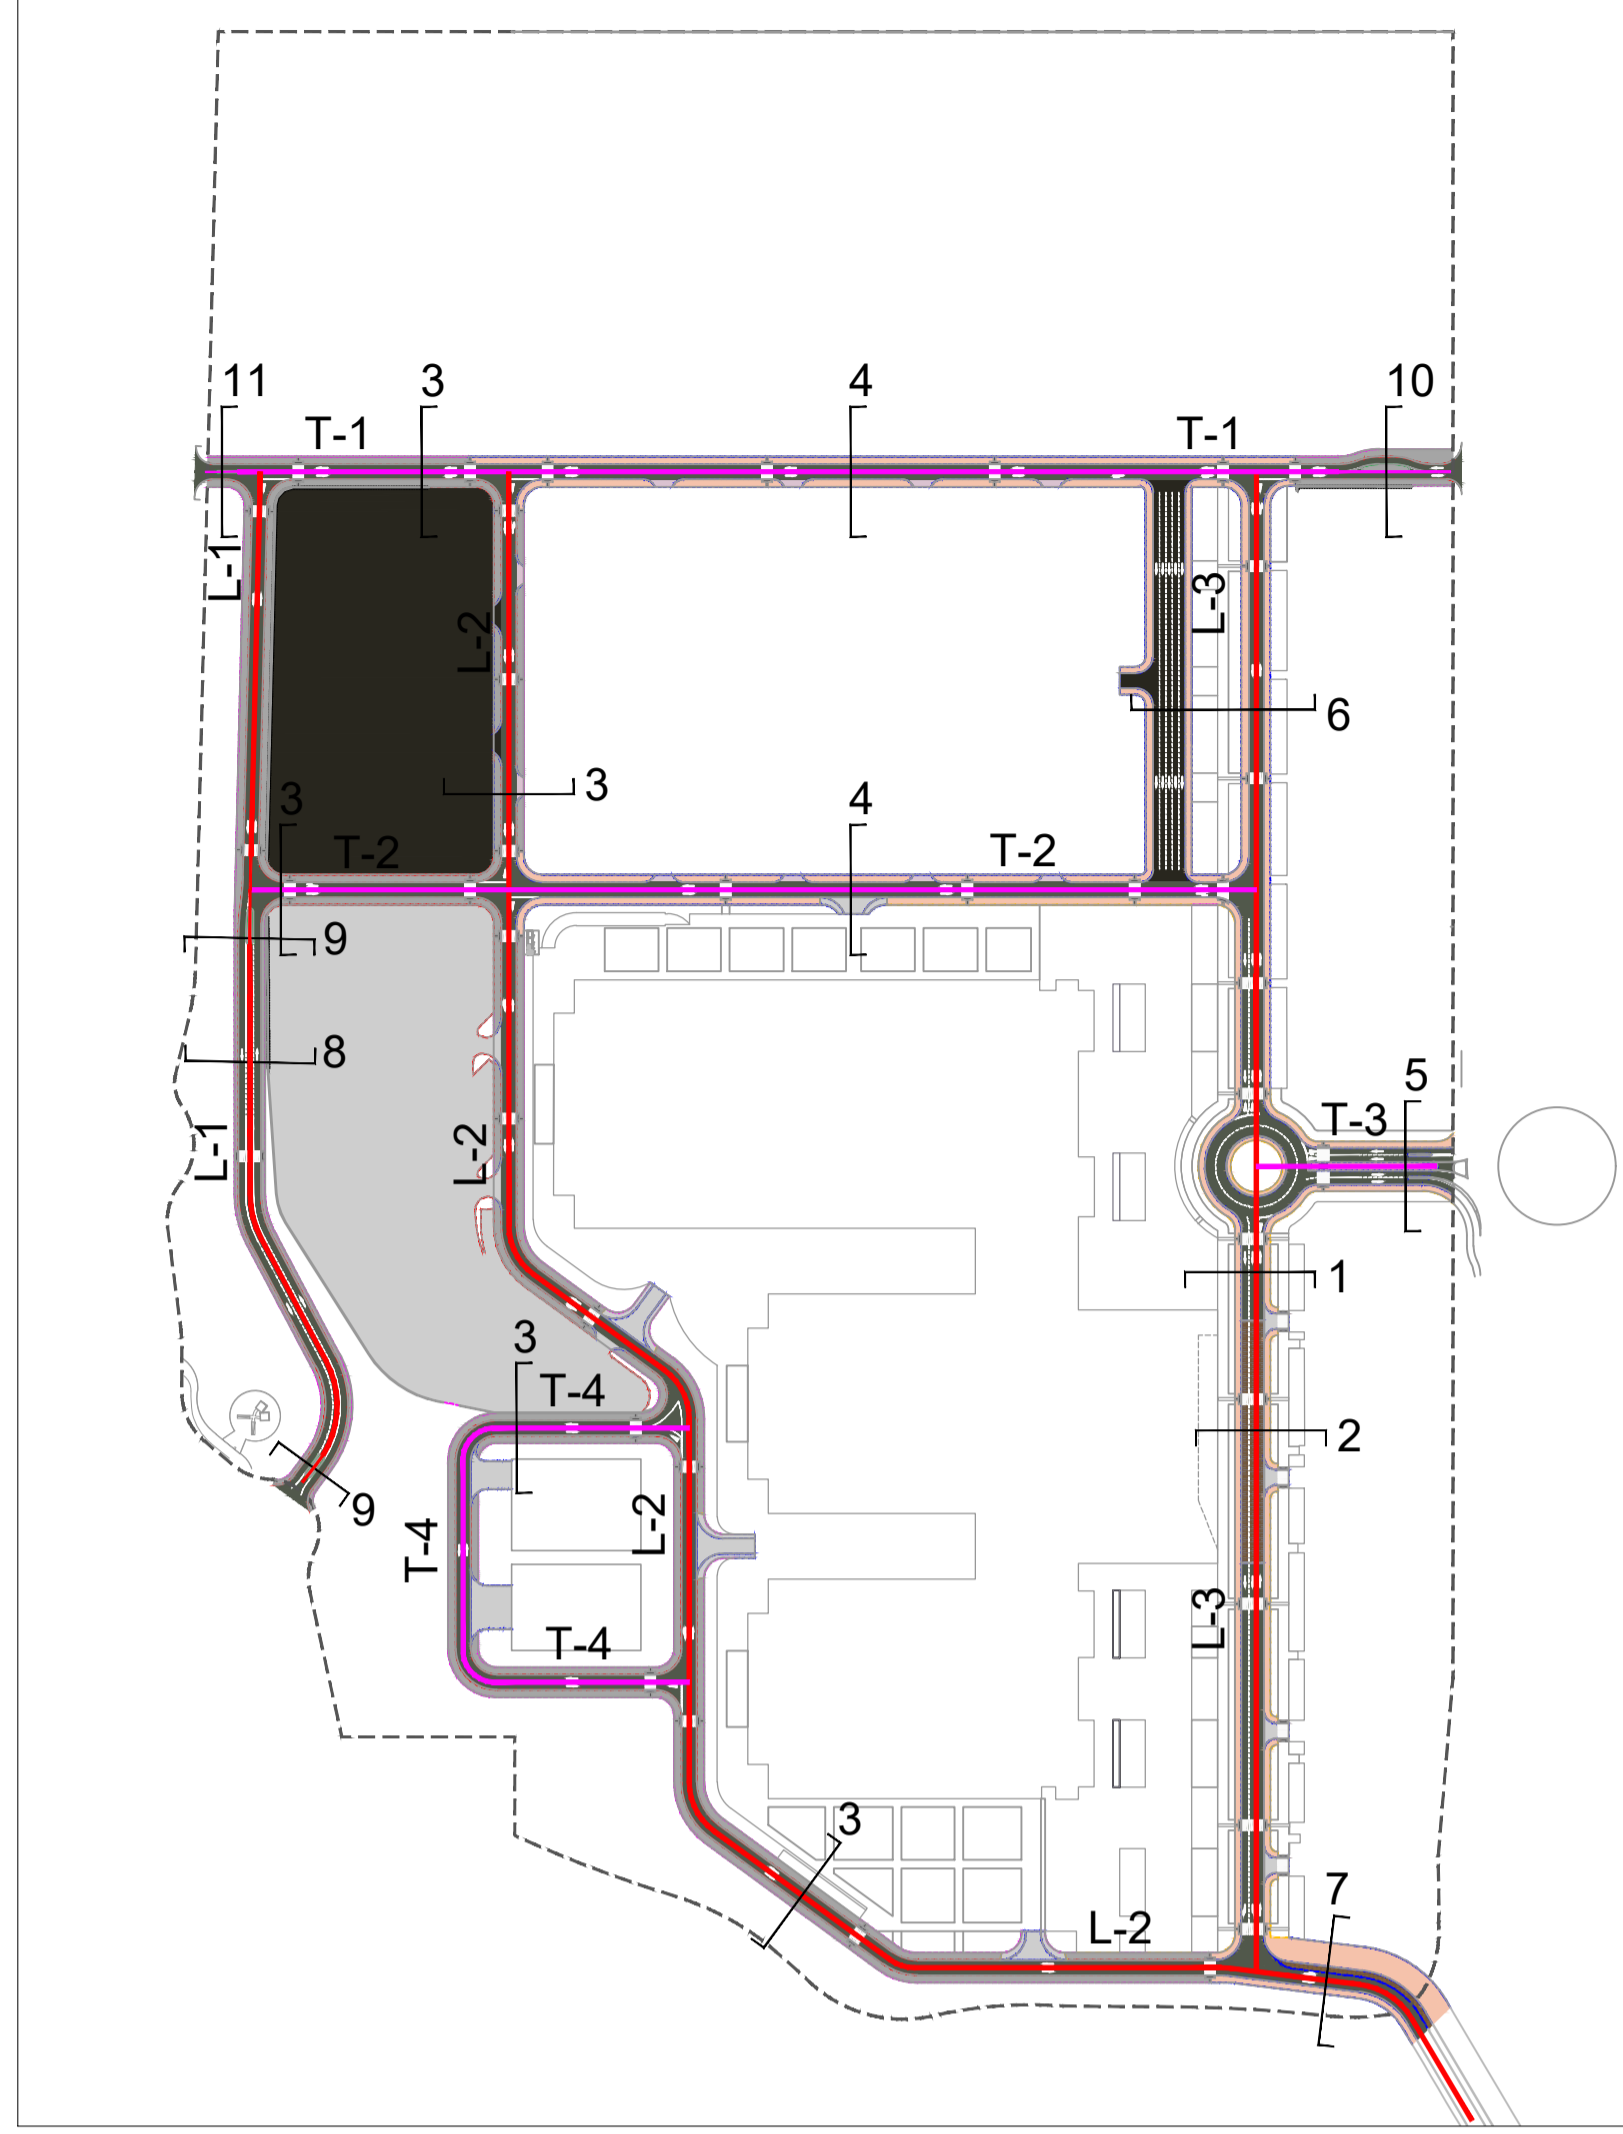


SECCIÓN 6 DÁRSENA DE TAXI EJE L3 E:1/100

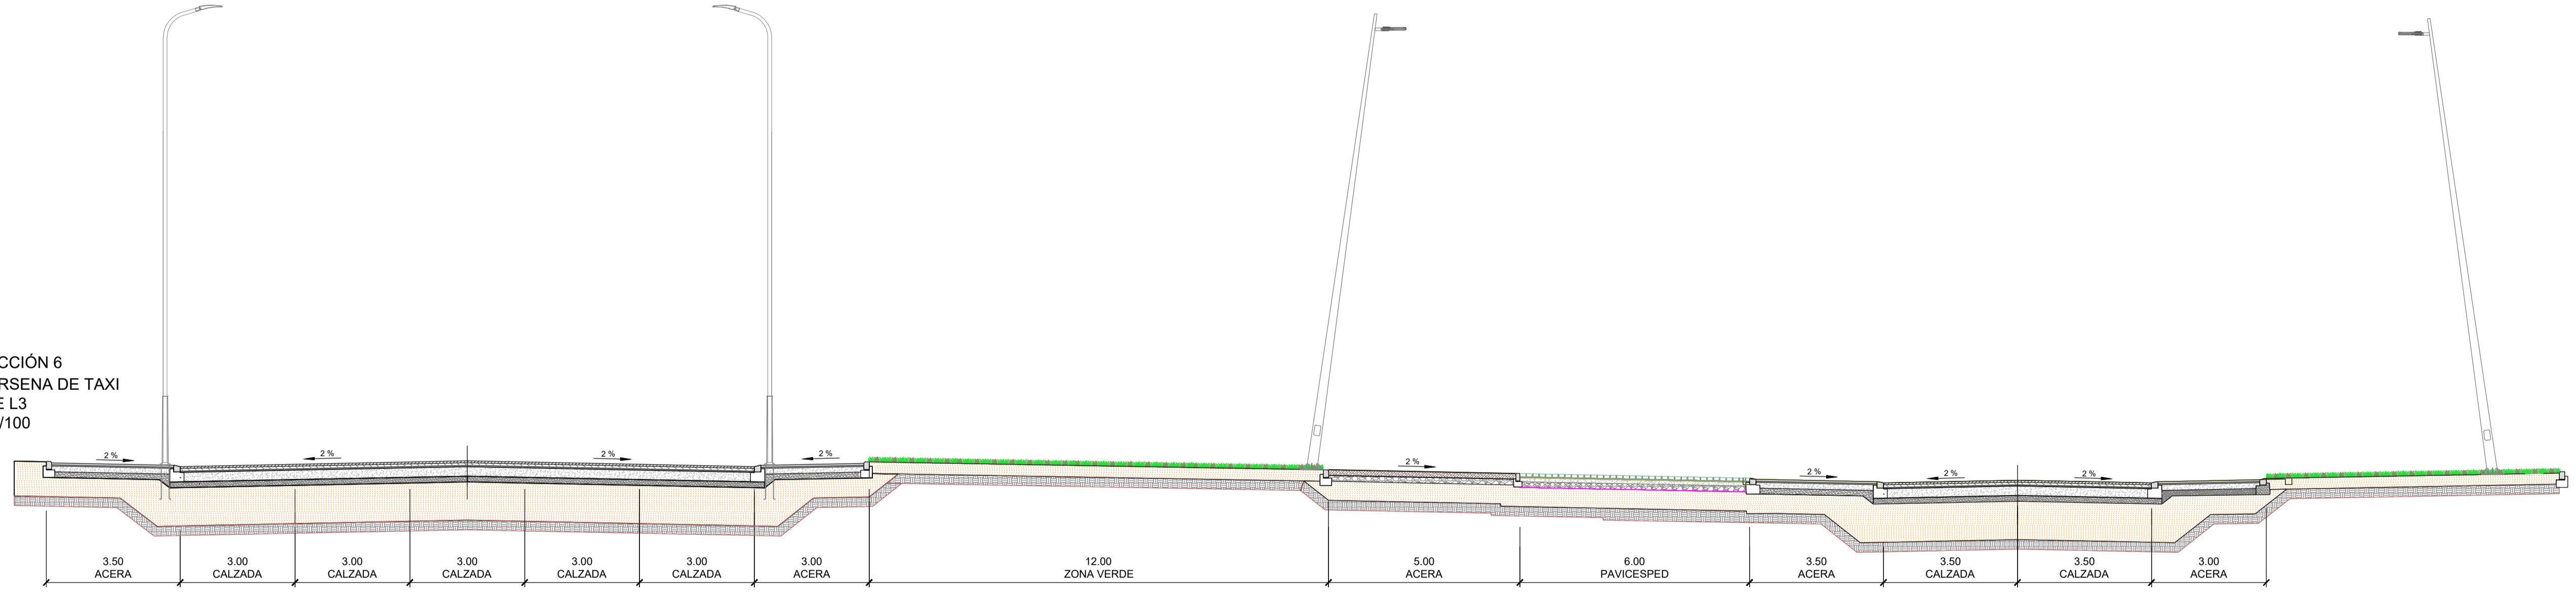


SECCIÓN 9 EJE L1 E:1/100

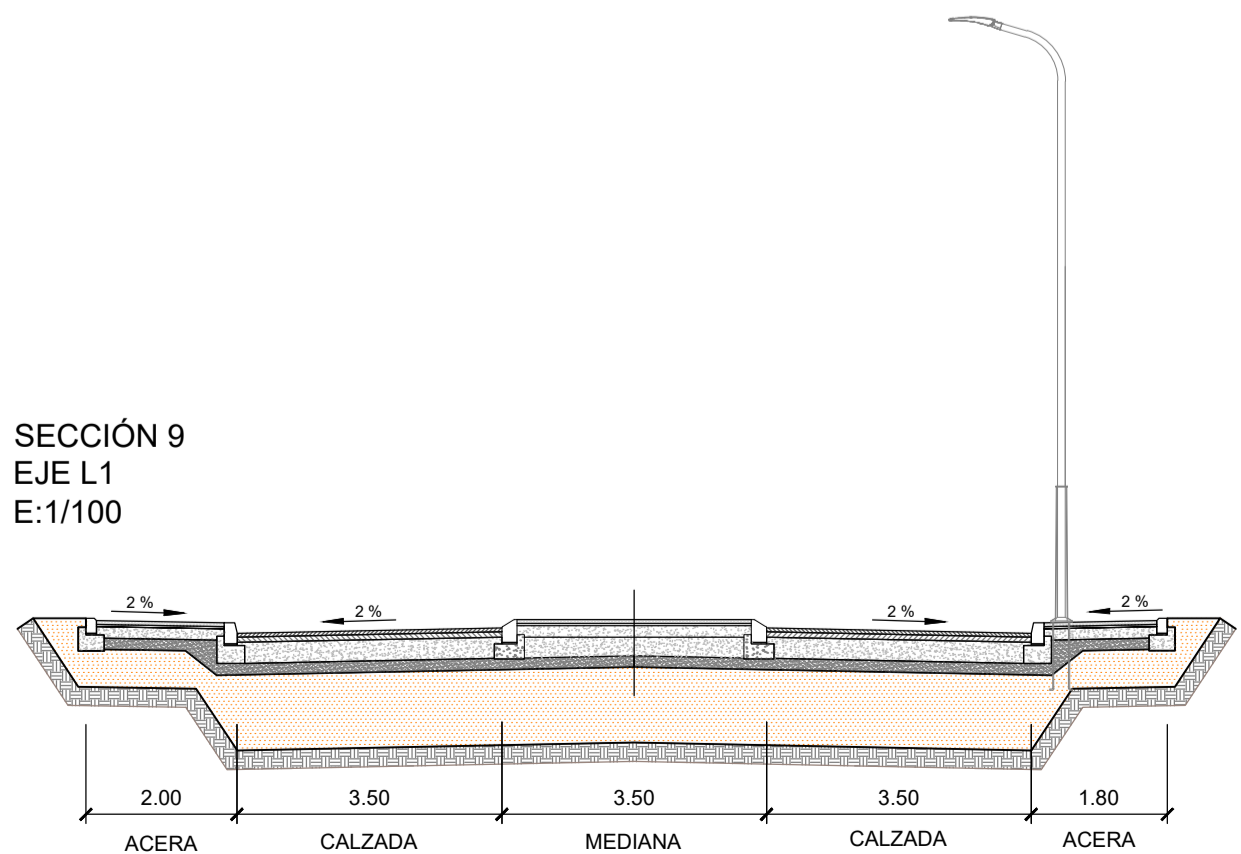

SECCIÓN 10 EJE T1 E:1/100

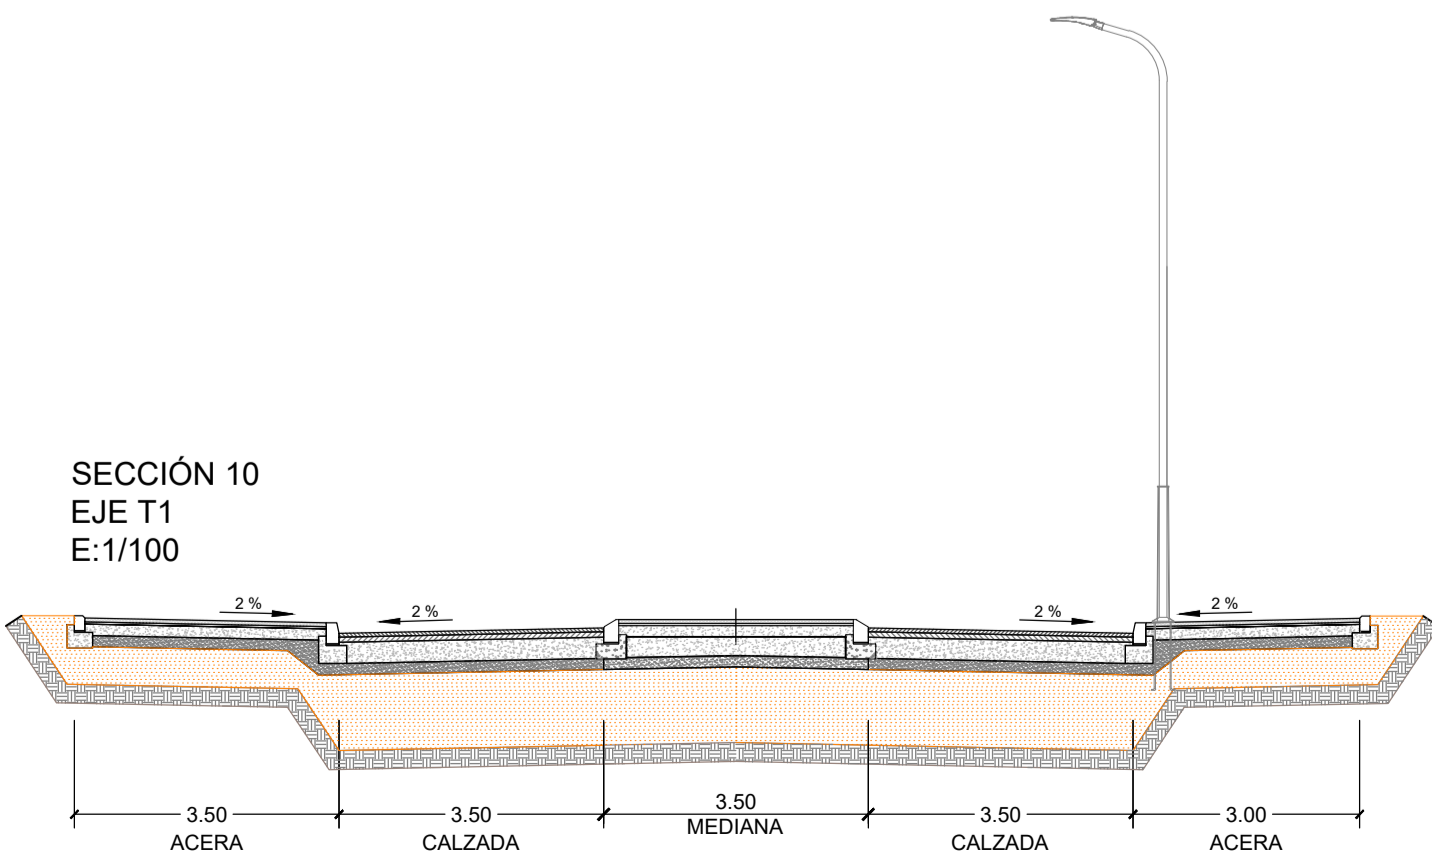

SECCIÓN 11 EJE T1 E:1/100

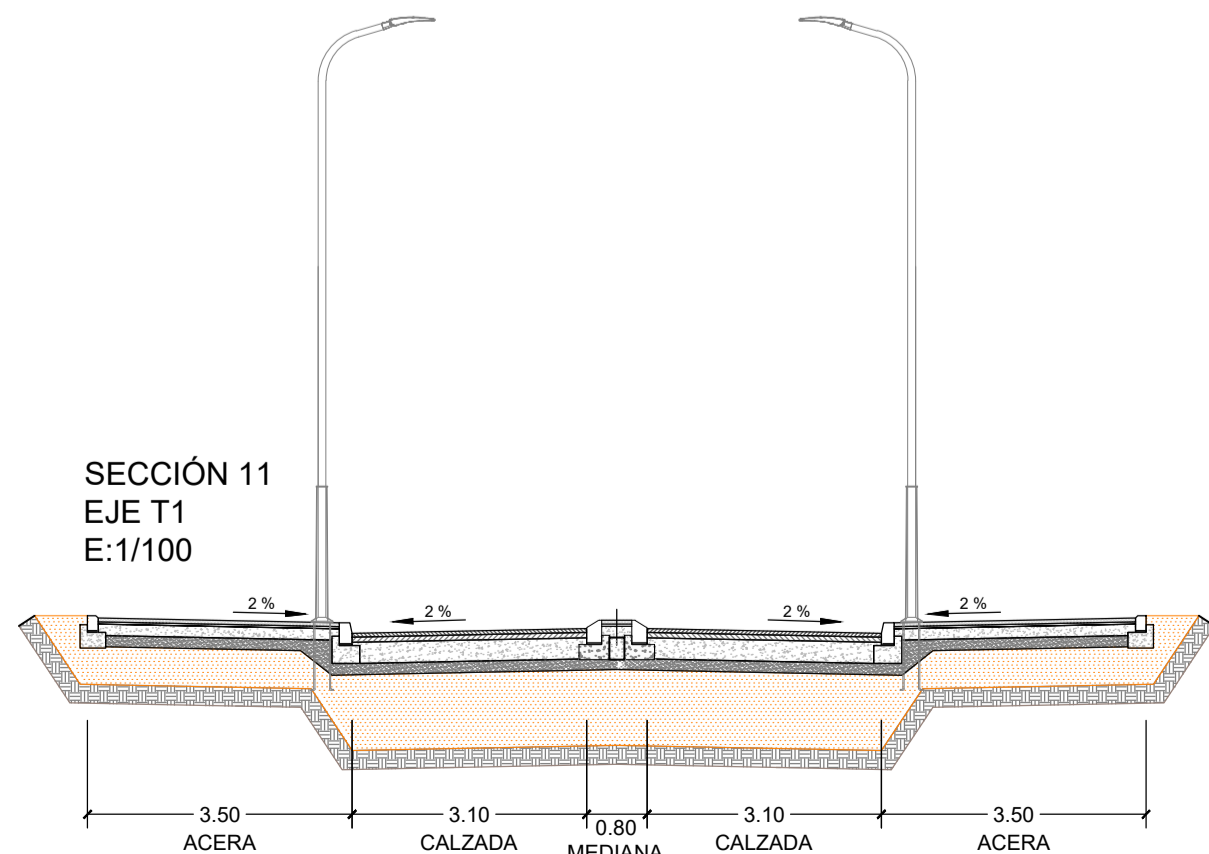

EDICIÓN	FECHA	TEMA	EDITADO PARA	DIBUJADO	REVISADO

SECCIONES TIPO DE VIARIO

PLANO Nº **05**  
Hoja 2 de 2

AMPLIACIÓN III. RECINTO VALDEBEBAS. IFEMA.  
FASE: PROYECTO DE EJECUCIÓN.  
PROYECTO URBANIZACIÓN GENERAL Y ACOMETIDAS.

VALDEBEBAS. MADRID

ABRIL DE 2020

LA PROPIEDAD: IFEMA. Avda. del Partenón, 5. 28042 Madrid, España. CIF: ES Q 2873018 B

EL INGENIERO AUTOR: DAVID GIBTAU GOSCALLUELA (ICOP) UTE GIS-AYESA S.L. de la Castellana, 145. 28046 Madrid, España. CIF: ES Q 8834744

ESCALA: 1/100  
1/10  
2m

Formato Original A1