

PROYECTO	PROYECTO	PROYECTO	PROYECTO
EDICION	FECHA	TEMA	EDITADO PARA

PERFILES LONGITUDINALES

PLANO Nº **04**
hoja 1 de 3

AMPLIACIÓN III. RECINTO VALDEBEBAS. IFEMA.
FASE: PROYECTO DE EJECUCIÓN.
PROYECTO URBANIZACIÓN GENERAL Y ACOMETIDAS.

VALDEBEBAS. MADRID



ABRIL DE 2020

LA PROPIEDAD: IFEMA. Avda. del Partenón, 5. 28042 Madrid. España. CIF: ES Q 2873018 B

AYESA: UTE GIS-AYESA S.L. de la Castellana, 145. 28046 Madrid. España. CIF: ES U 8834744

ESCALA: EH:1/2000, EV:1/2000

Formato Original: A1

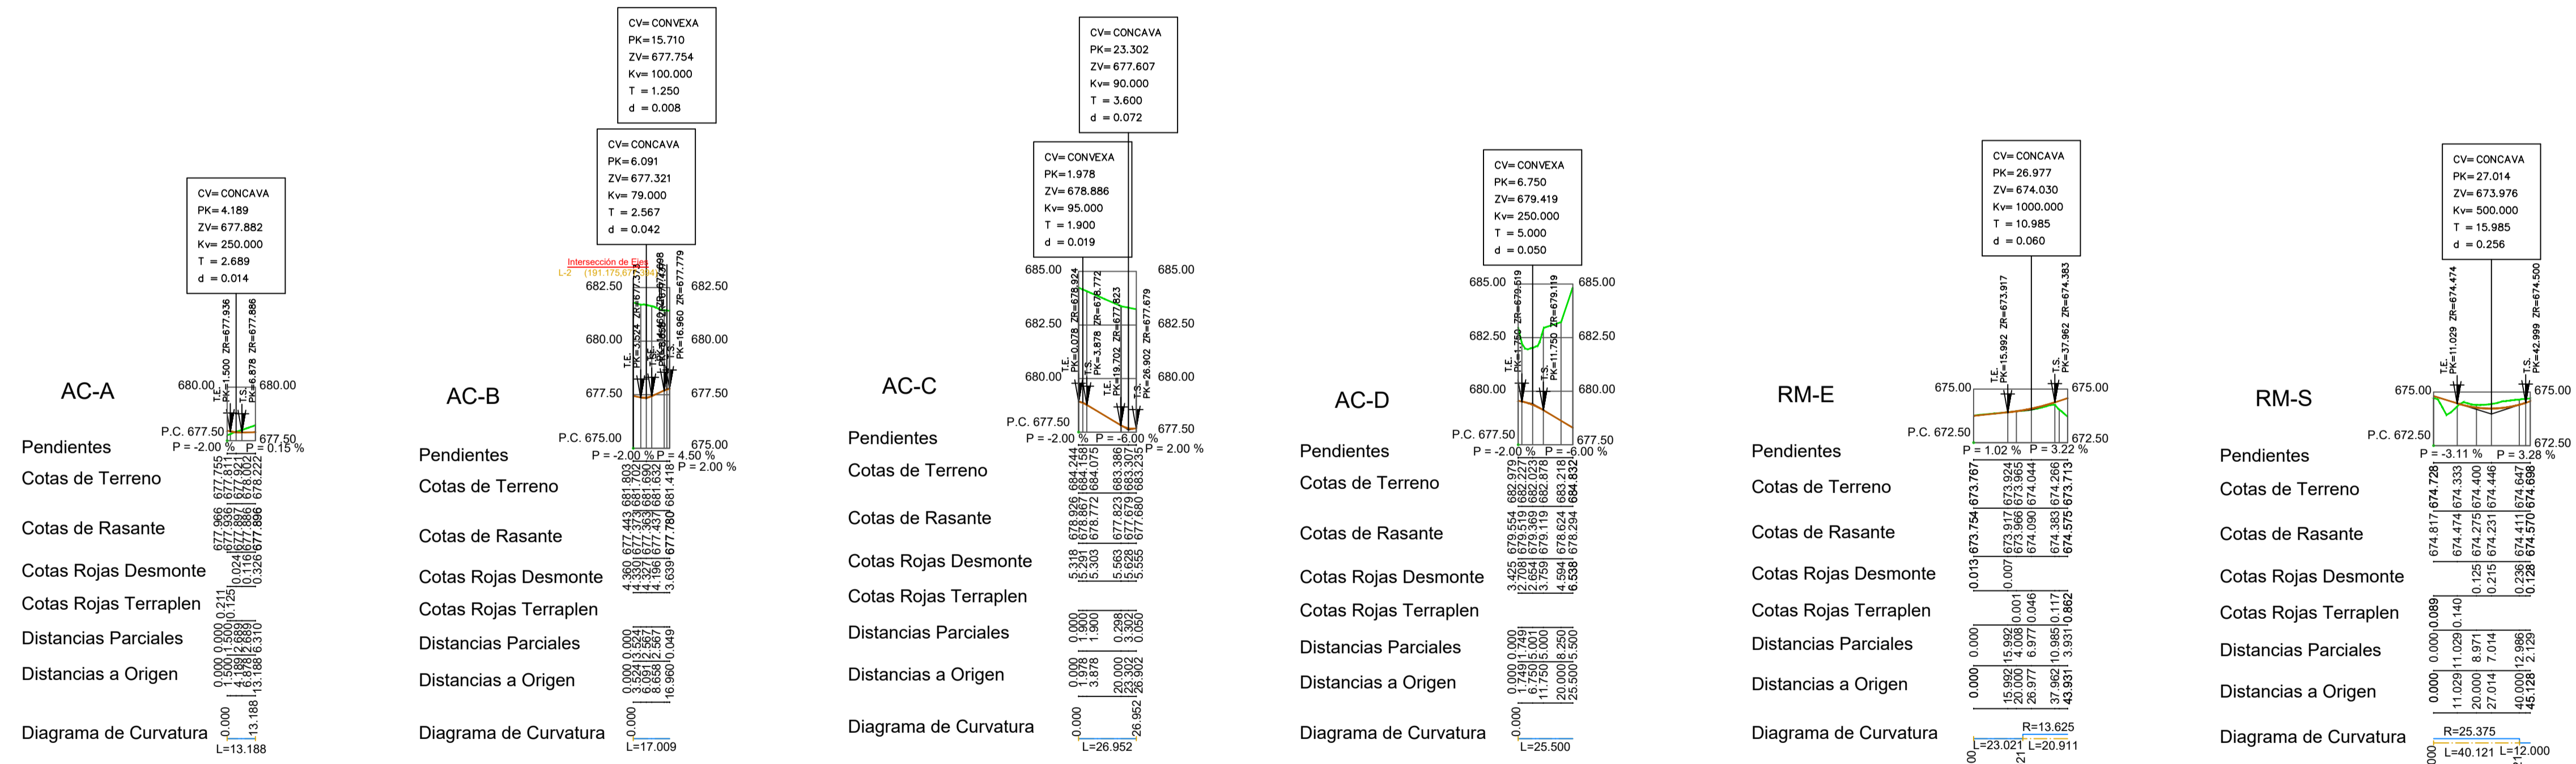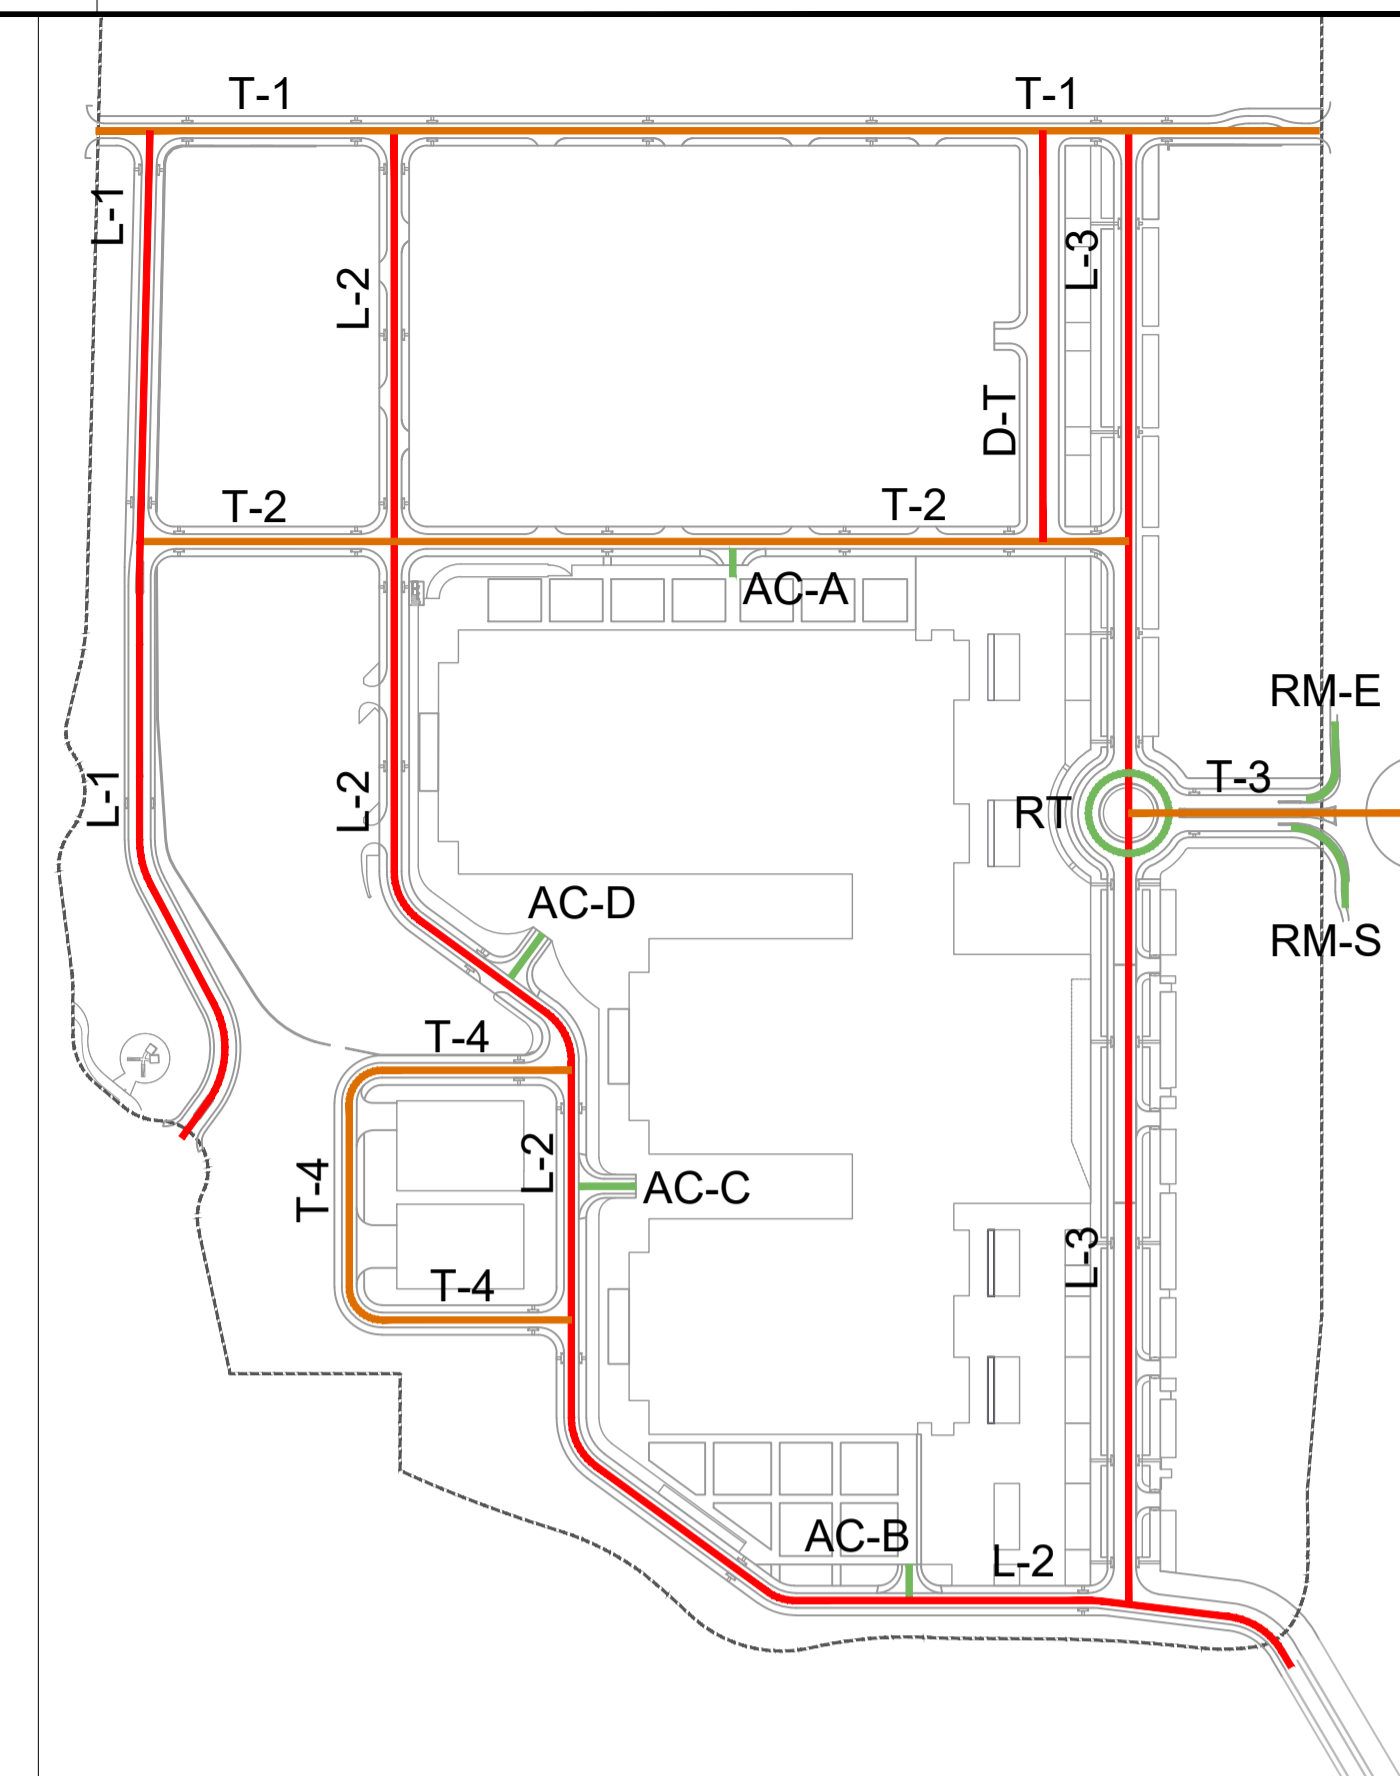

EDICIÓN	FECHA	TEMA	EDITADO PARA	DIBUJADO	REVISADO
01	04/01/2020		PROYECTO	ABR/17/L	RAM
02	NOVIEMBRE DE 2019		PROYECTO	ABR/17/L	RAM
03	ENERO DE 2020		PROYECTO	ABR/17/L	RAM

PERFILES LONGITUDINALES

PLANO Nº **04**
hoja 3 de 3

AMPLIACIÓN III. RECINTO VALDEBEBAS. IFEMA.
 FASE: PROYECTO DE EJECUCIÓN.
 PROYECTO URBANIZACIÓN GENERAL Y ACOMETIDAS.

VALDEBEBAS. MADRID

ABRIL DE 2020

LA PROPIEDAD: IFEMA. Avda. del Partenón, 5. 28042 Madrid. España
 CIP: ES Q 2873018 B

INGENIERO AUTORA: DAVID GUSTAU COSCULLUELA ESCOBAR
 UTE GIS-AYESA S.L. de la Castellana, 145. 28046 Madrid. España
 CIP: ES U 88324744

ESCALA: EH:1:2000
 EV:1:2000

Formato Original: A1