
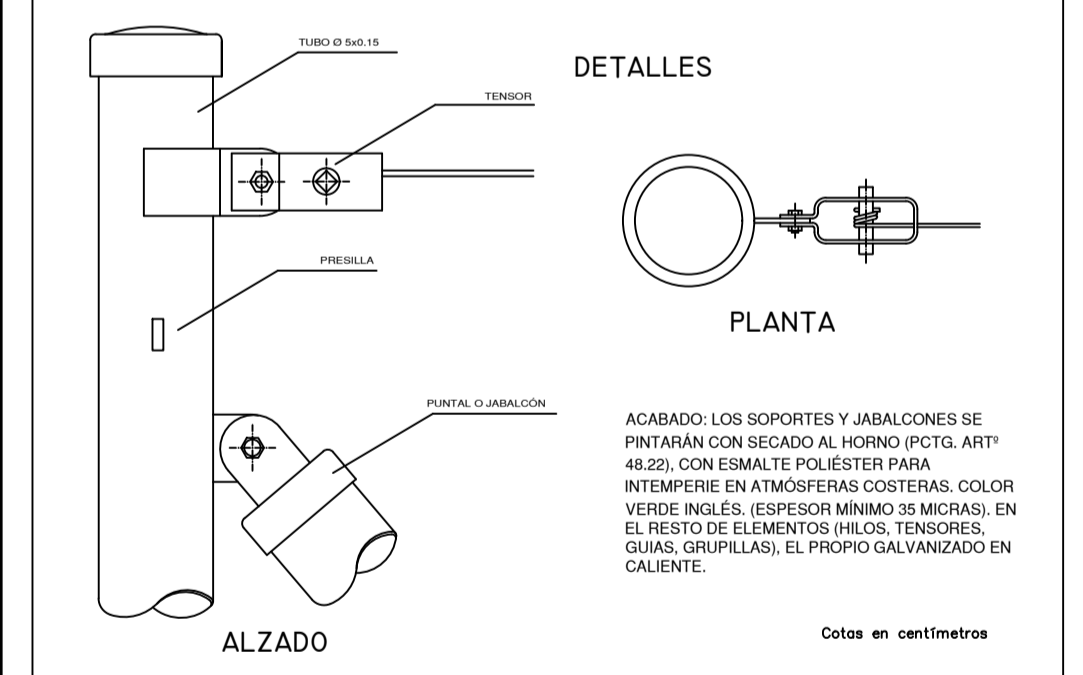


CERRAMIENTO METÁLICO GALVANIZADO (H=2,00m.)

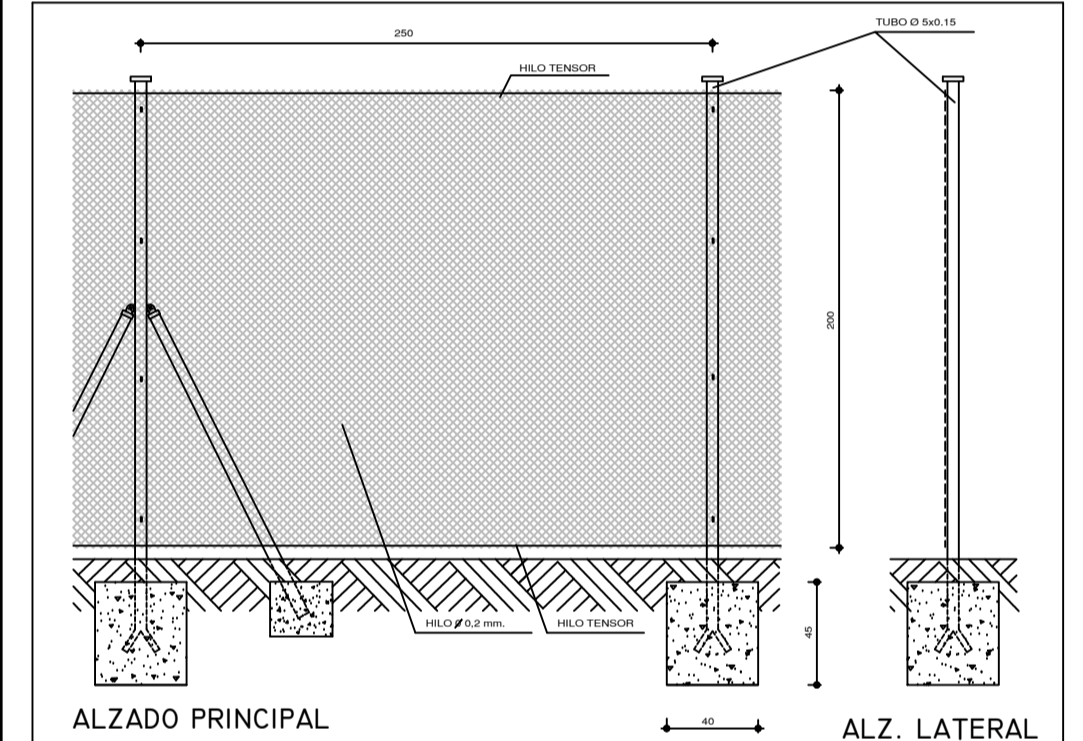

ACABADO: LOS SOPORTES Y JABALONES SE PINTARÁN CON SECADO AL HORNO PICTA ART 48.22, CON ESMALTE POLIÉSTER PARA INTIMPERIE EN ATMÓSFERAS COSTERAS. COLOR VERDE INGLÉS. ESPESOR MÍNIMO 20 MICRAS. EN EL RESTO DE ELEMENTOS (HILOS, TENSIÓN, CLAVES, GRUPELLAS), EL PROPIO GALVANIZADO EN CALIENTE.

Cotas en centímetros

APRIL 2020	PROYECTO	ABRIL 2020	IFEMA
NOVIEMBRE DE 2019	PROYECTO	ABRIL 2020	IFEMA
SEPTIEMBRE DE 2019	PROYECTO	ABRIL 2020	IFEMA
EDICIÓN	FECHA	TEMA	EDITADO PARA

VALLADO PERIMETRAL

PLANO Nº 16

Hoja 1 de 1

AMPLIACIÓN III. RECINTO VALDEBEBAS. IFEMA.
FASE: PROYECTO DE EJECUCIÓN.
PROYECTO URBANIZACIÓN GENERAL Y ACOMETIDAS.

VALDEBEBAS. MADRID

LA PROPIEDAD

IFEMA. Avda. del Partenón, 5. 28042 Madrid. España
CIF: ES Q 2873018 B

INGENIERO AUTOR

DAVID GIBTAU COSCULLUELA (ICOP)
UTE GIS-AYESA nº de la Castellana, 140. 28046 Madrid. España
CIF: ES U 8834744

ESCALA

1/1500

0 15 30 45m

Formato Original A1