
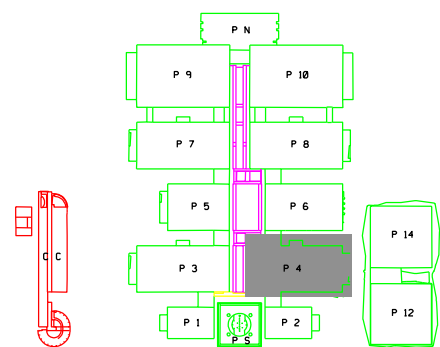


# BUFFET

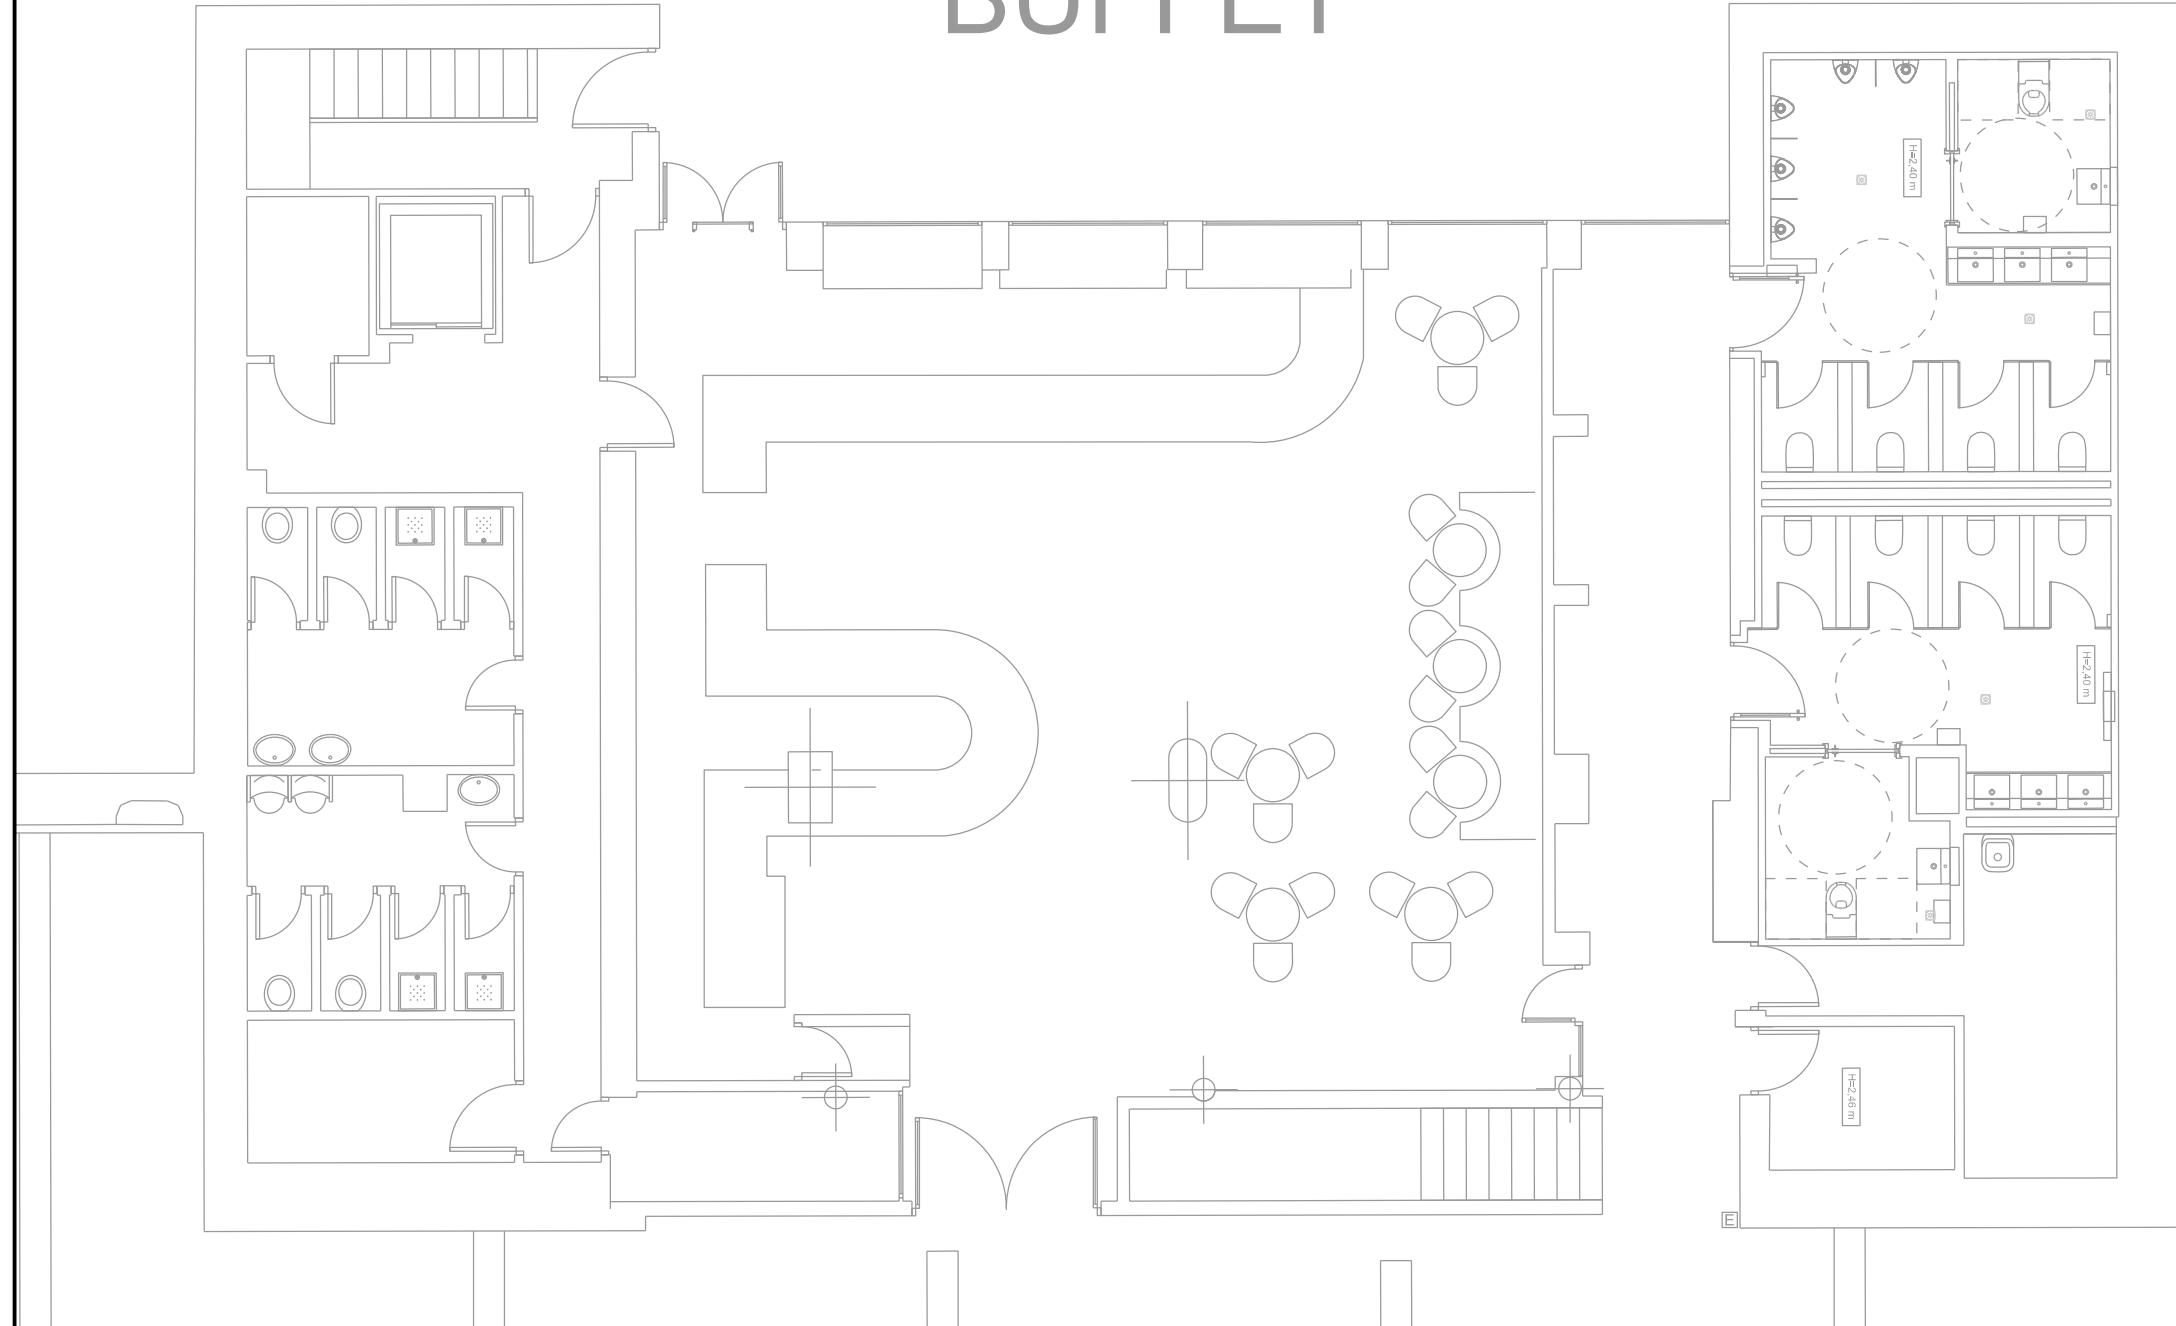

EDIFICIO  
PABELLON 4  
CAFETERIA 750

PLANTA  
BAJA

FICHERO  
P04\_AR\_NPB.001

ESCALA  
1:100

FECHA  
OCTUBRE 2019