
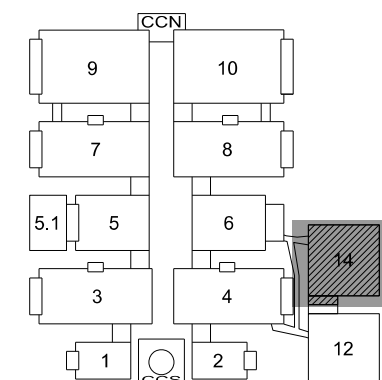


PLANTA

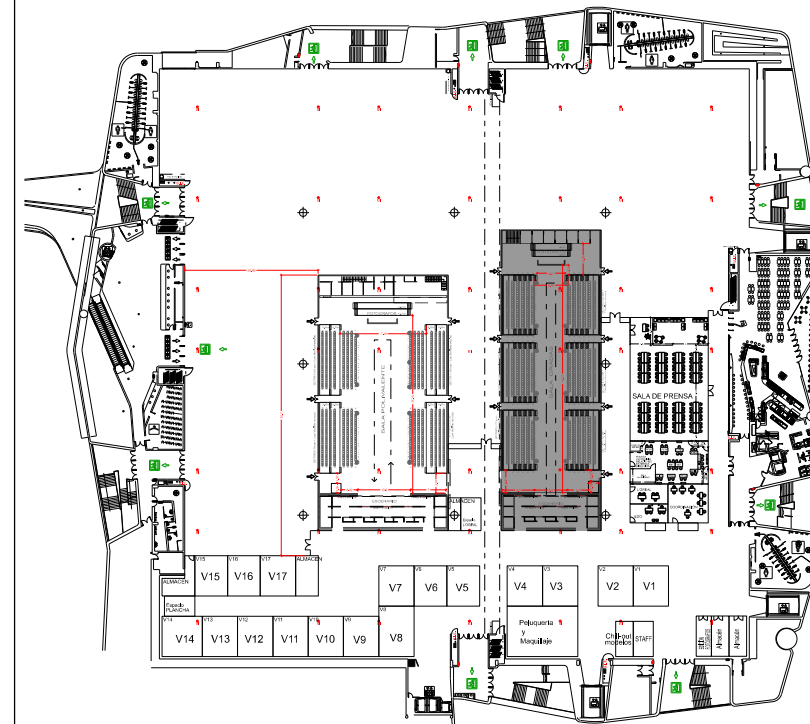

UBICACIÓN EN RECINTO

TOLERANCIA DE LAS DIMENSIONES: +- 5cm

SALA: PASARELA SALA GRADAS

Área Sala:  
1.181 m<sup>2</sup>

MONTAJE: GRADA

Plazas:  
756 pax

Ubicación:  
PABELLON 14

Planta:  
1<sup>a</sup>

Escala:  
1:250  
Fecha:  
20/09/2019

